
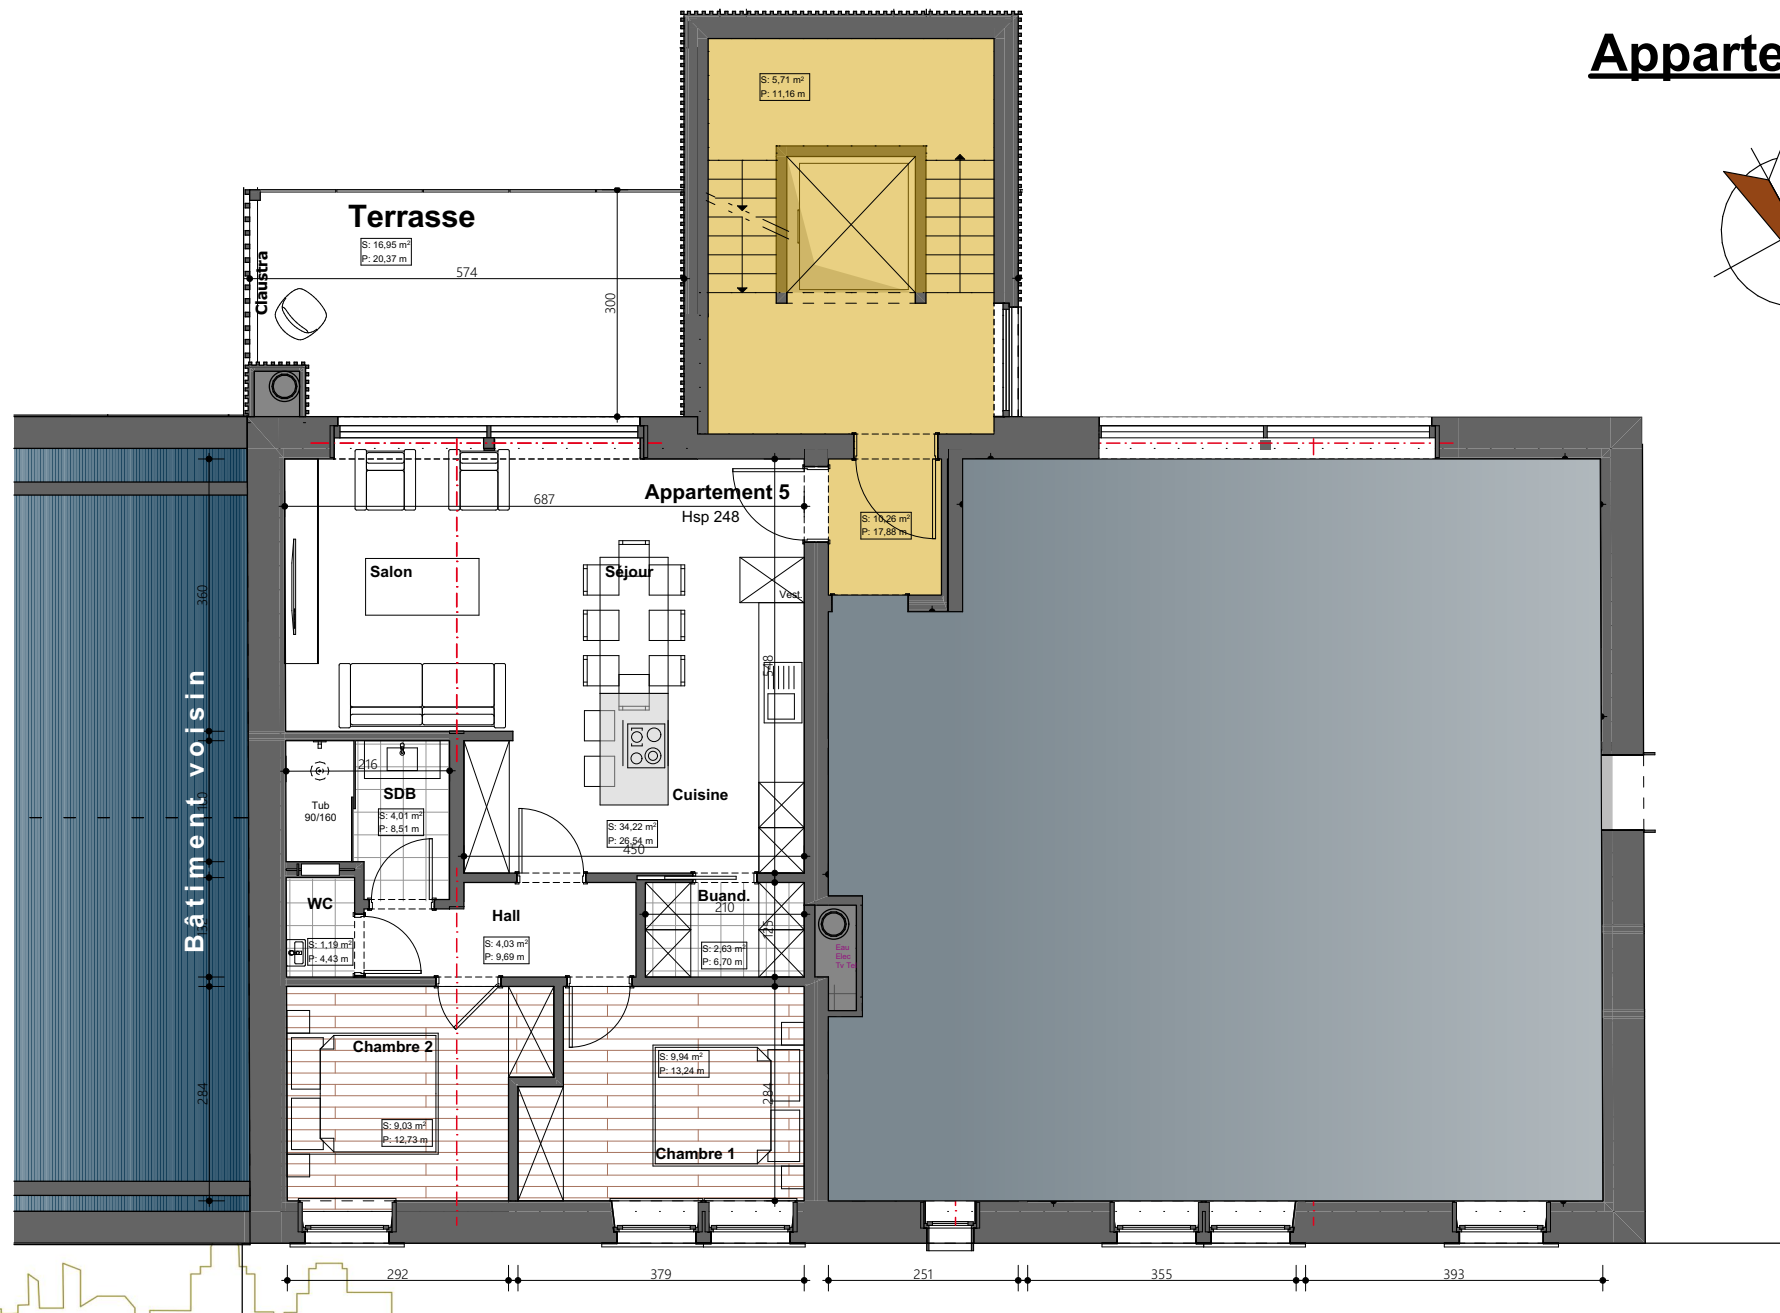


# Appartement 5

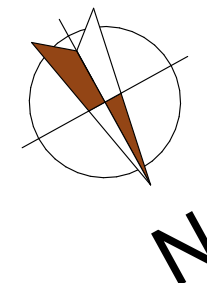

## PLANS SUJETS A MODIFICATIONS

PROPRIETAIRE :

## Etage 2

ADRESSE :

Rue des Grottes, à 5580 HAN-SUR-LESSE

ECHELLE 1:100

DATE 17-08-23

FEUILLE