






Parties communes

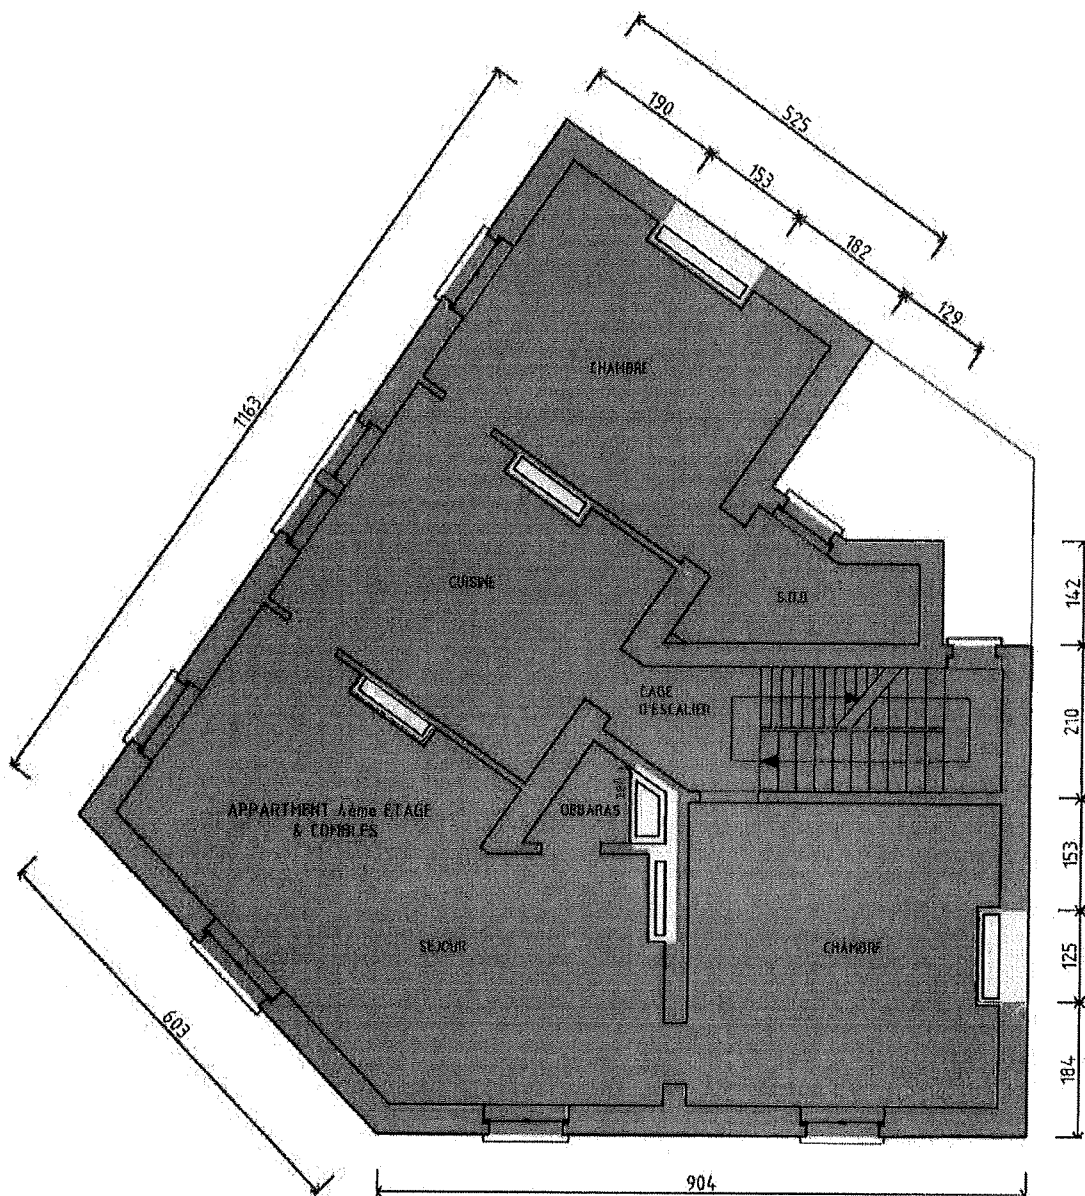

Parties privatives au LOT A4

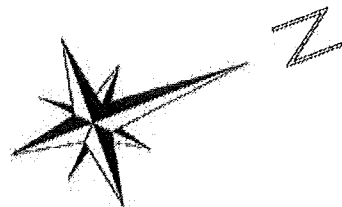

Echelle 1/100

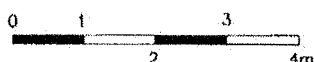

4ème étage

Avenue Princesse Elisabeth

Les plans ont été effectués pour la réalisation de l'acte de base et ne pourront en aucun cas être utilisés à d'autres fins. Ils ont été dressés sur base des plans d'architecture, fournis par le client. Ces données à titre indicatif, à vérifier sur place.


Date : 17/11/2015	Avenue Princesse Elisabeth, 135 à 1030 Schaerbeek Cadastré sous 1ère division section A n° 91 Y?	Bureau A. Hamon & Associés SPRL Chaussée de la Hulpe, 177 / bte 20 1170 - Bruxelles
Echelle : 1/100	Niveau : 4ème étage	Des. : M.V. & K.H. Tel : 02/364.49.15 fax : 02/660.61.21 email: info@bureau-hamon.be




Parties communes



Parties privatives au LOT A4

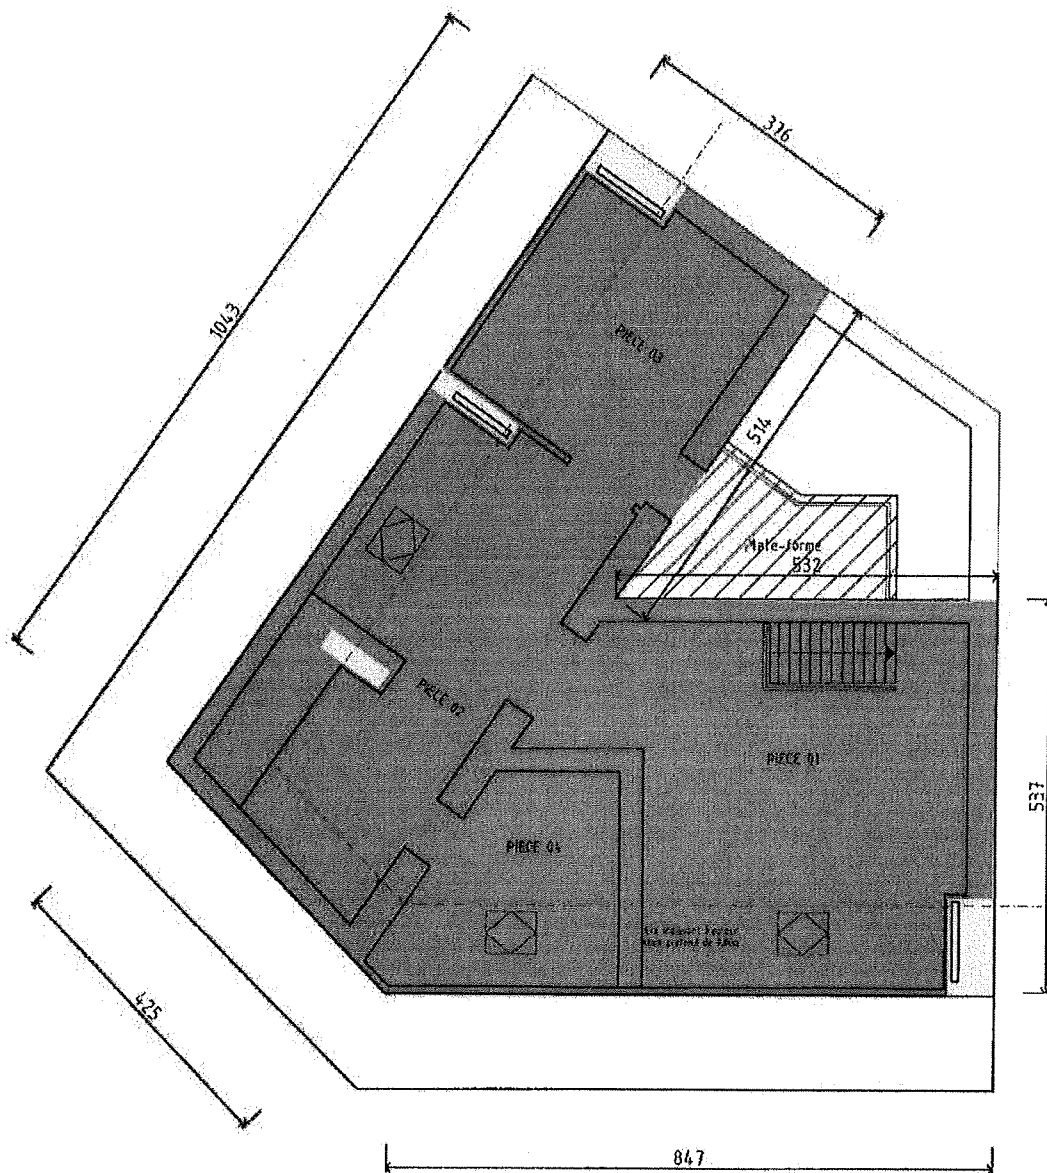

Echelle 1/100

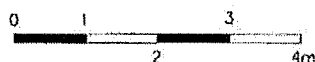

combles

Avenue Princesse Elisabeth

Les plans ont été effectués pour la réalisation de l'acte de base et ne pourront en aucun cas être utilisés à d'autres fins. Ils ont été dressés sur base des plans d'architecte, fournis par le client. Cotes données à titre indicatif, à vérifier sur place.

Date :
17/11/2015

Avenue Princesse Elisabeth, 135 à 1030 Schaerbeek
Cadastré sous tête division section A n° 91 Y²

Bureau A. Hamon & Associés
SPRL
Chaussée de la Hulpe, 177 / bte 20
1170 - Bruxelles

Echelle :
1/100

Niveau :
Combles

Des. :
M.V. & K.H.

tel : 02/344.49.15
fax : 02/660.61.21
email: info@bureau-hamon.be