


Villa loc Oisquercq

, BE
SURFACE TOTALE : 117.21 m² • SURFACE HABITABLE : 96.70 m² • ÉTAGES : 1 • PIÈCES : 10



▼ Rez-de-chaussée

SURFACE TOTALE : 117.21 m² • SURFACE HABITABLE : 96.70 m² • PIÈCES : 10

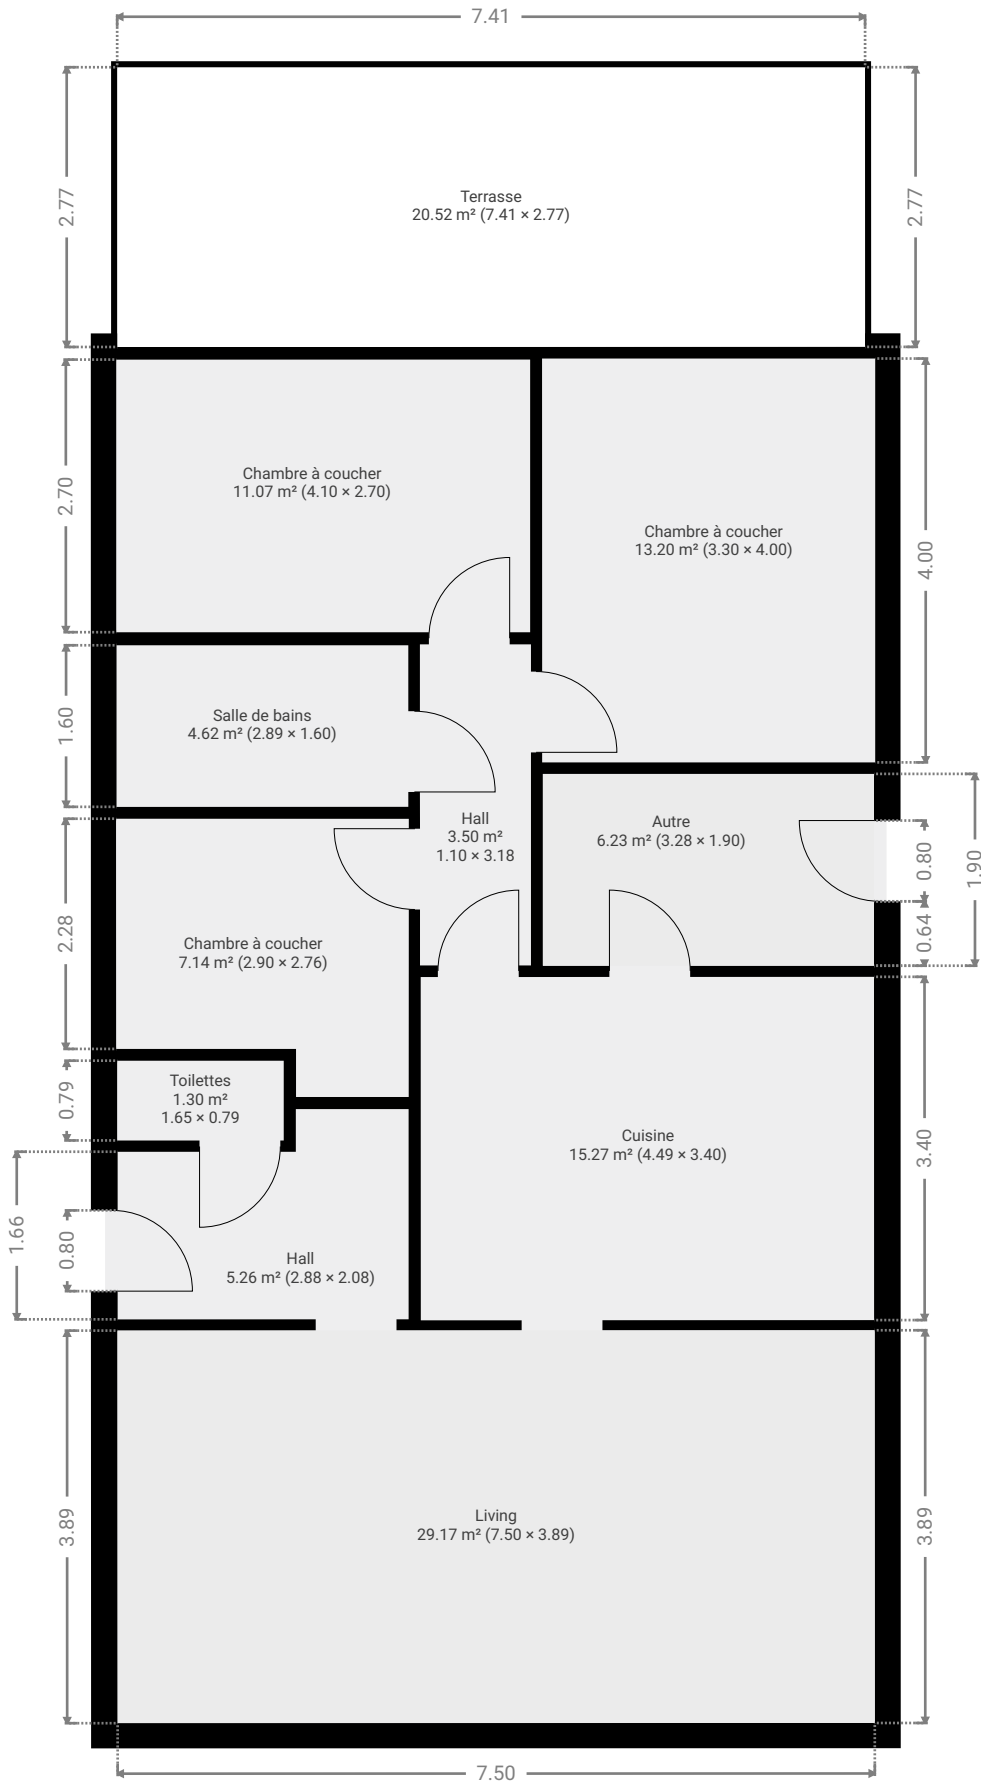

CE PLAN EST FOURNI EN L'ETAT SANS GARANTIE D'AUCUNE SORTE. SENSOPIA N'ACCORDE AUCUNE GARANTIE, Y COMPRIS, SANS S'Y LIMITER, DES GARANTIES QUANT À LA QUALITÉ ET À LA PRÉCISION DES DIMENSIONS.