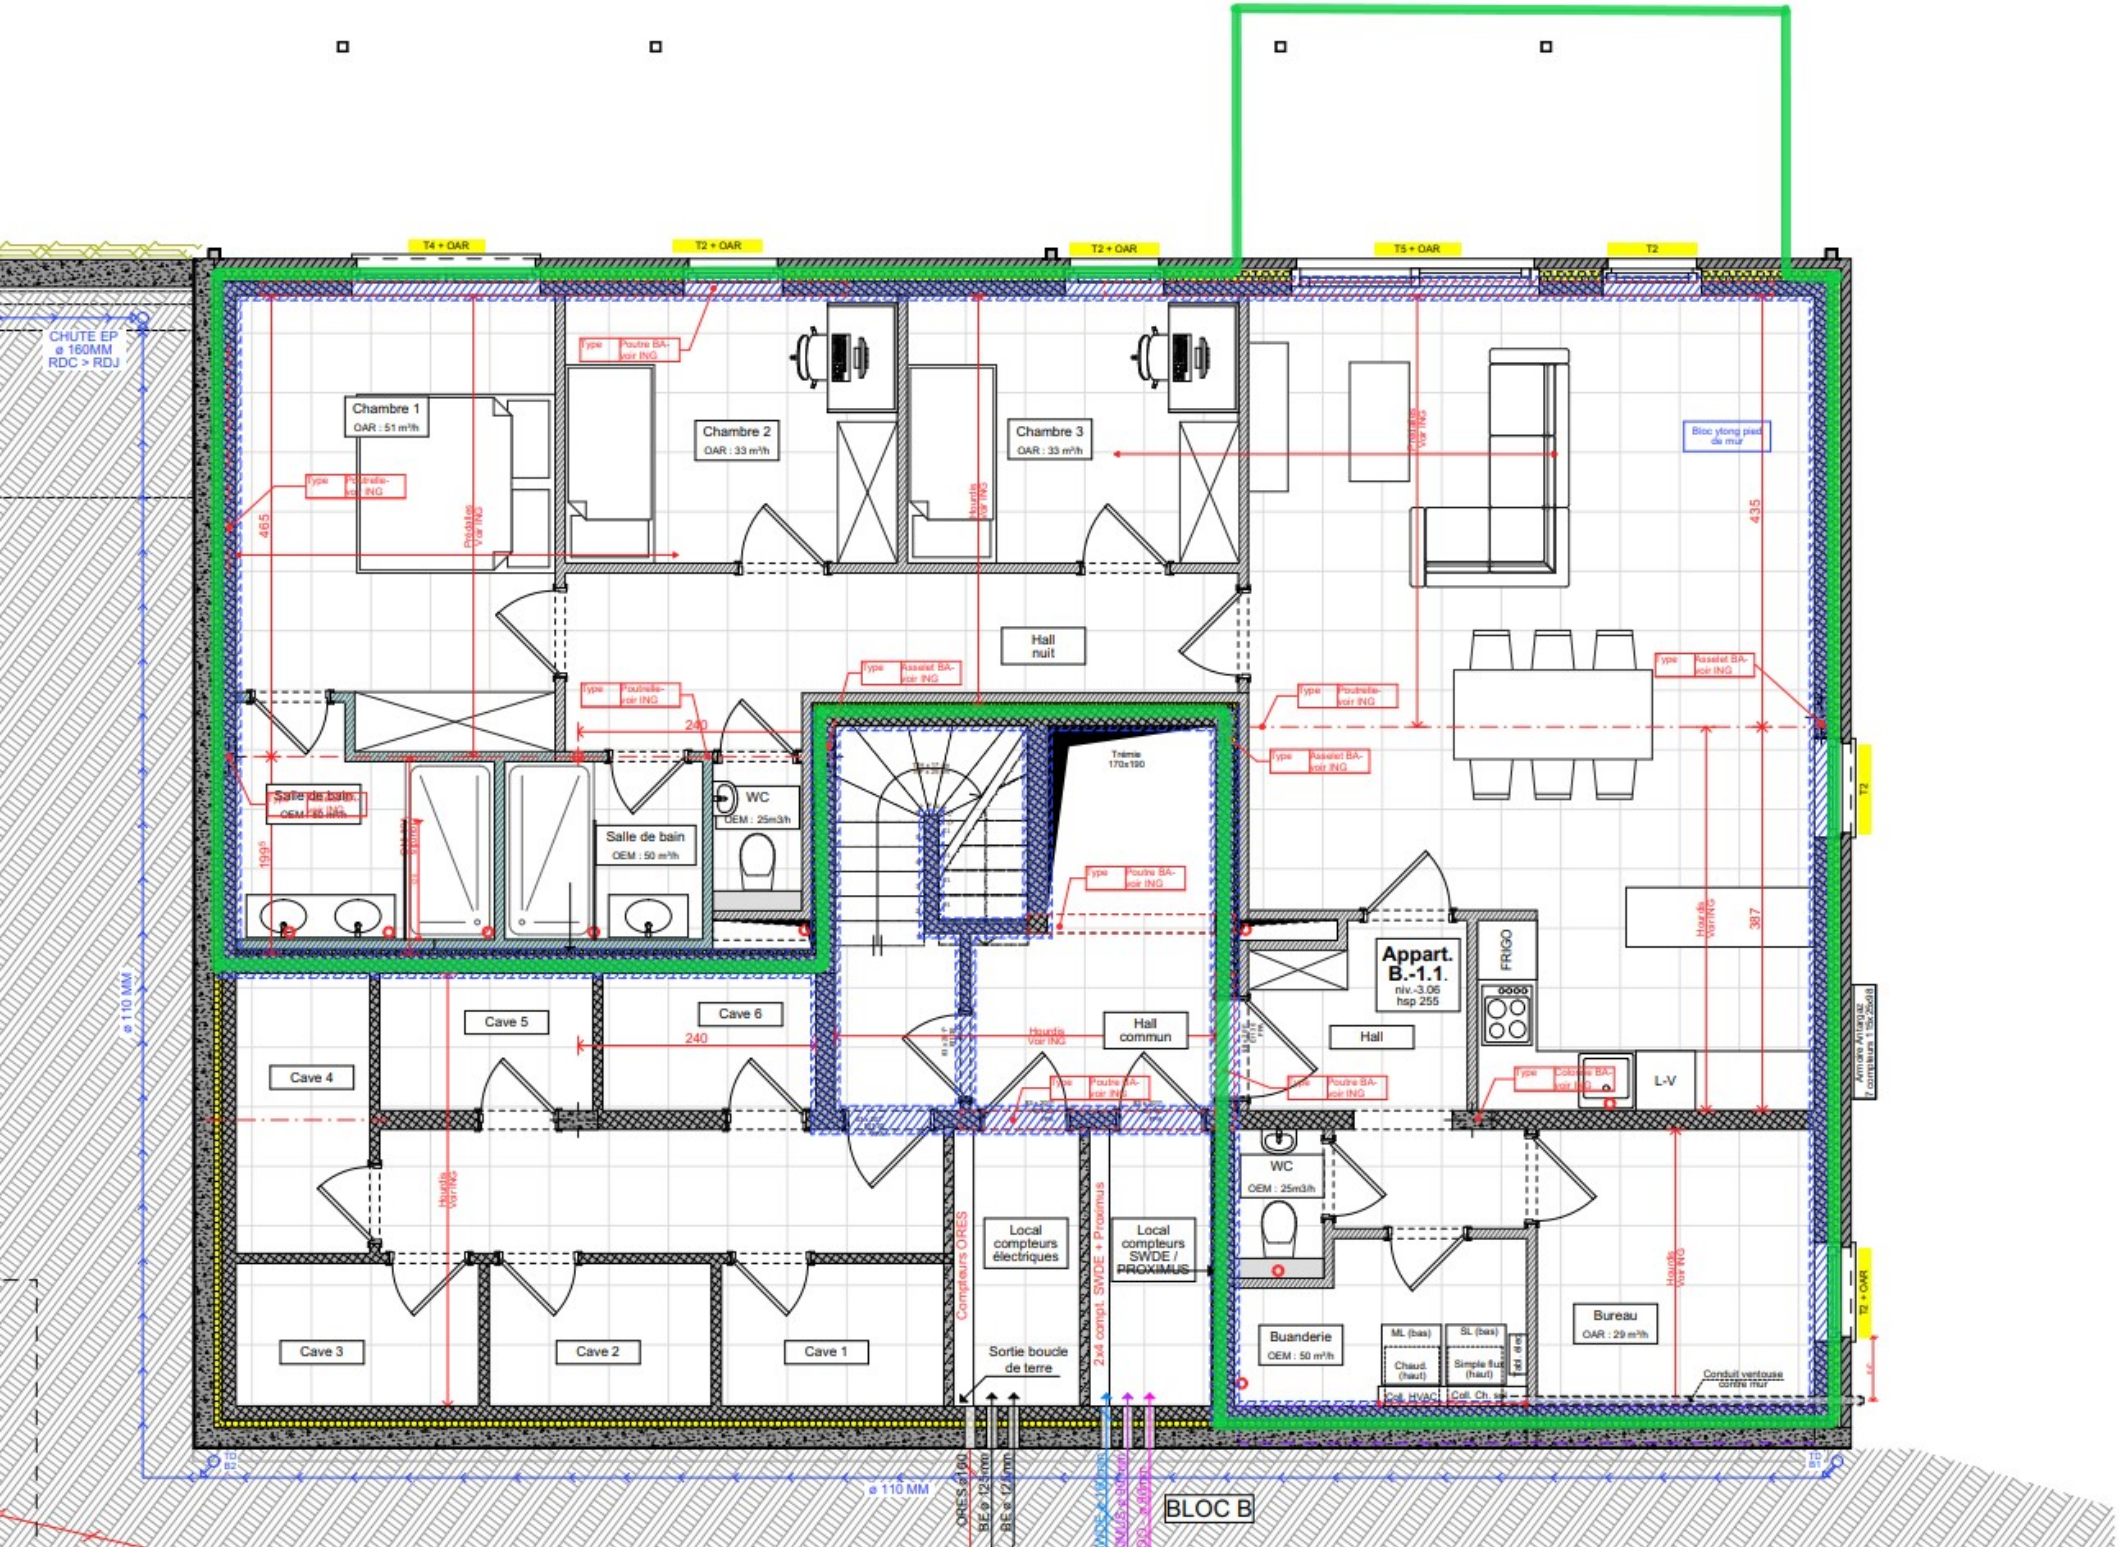

T4 + OAR
T2 + OAR
T2 + OAR
T5 + OAR
T2
CHUTE EP
ø 160MM
RDC > RDJ
Chambre 1
OAR : 51 m³/h
Chambre 2
OAR : 33 m³/h
Chambre 3
OAR : 33 m³/h
Bloc ytong pied de mur
Hall nuit
Salle de bain
OEM : 50 m³/h
WC
OEM : 25m3/h
Trémie 170x190
Appart. B.-1.1.
niv.-3.06
hsp 255
FRIGO
Hall
Hall commun
L-V
Cave 4
Cave 5
Cave 6
Cave 3
Cave 2
Cave 1
Local compteurs électriques
Local compteurs SWDE / PROXIMUS
Compteurs ORES
2x4 compt. SWDE + Proximus
Sortie boucle de terre
Buanderie
OEM : 50 m³/h
Bureau
OAR : 29 m³/h
Conduit ventouse contre mur
ø 110 MM
ORES ø160
BE ø 125mm
BE ø 125mm
BLOC B