


FACADE LATÉRALE.

MATÉRIAUX
MAISON.
BRIQUES DE
SOUBASSEMENT
SEUILS EN
MENUISERIE
GARAGE.
BLOCS DE
ONDULES EN
PORTE EN

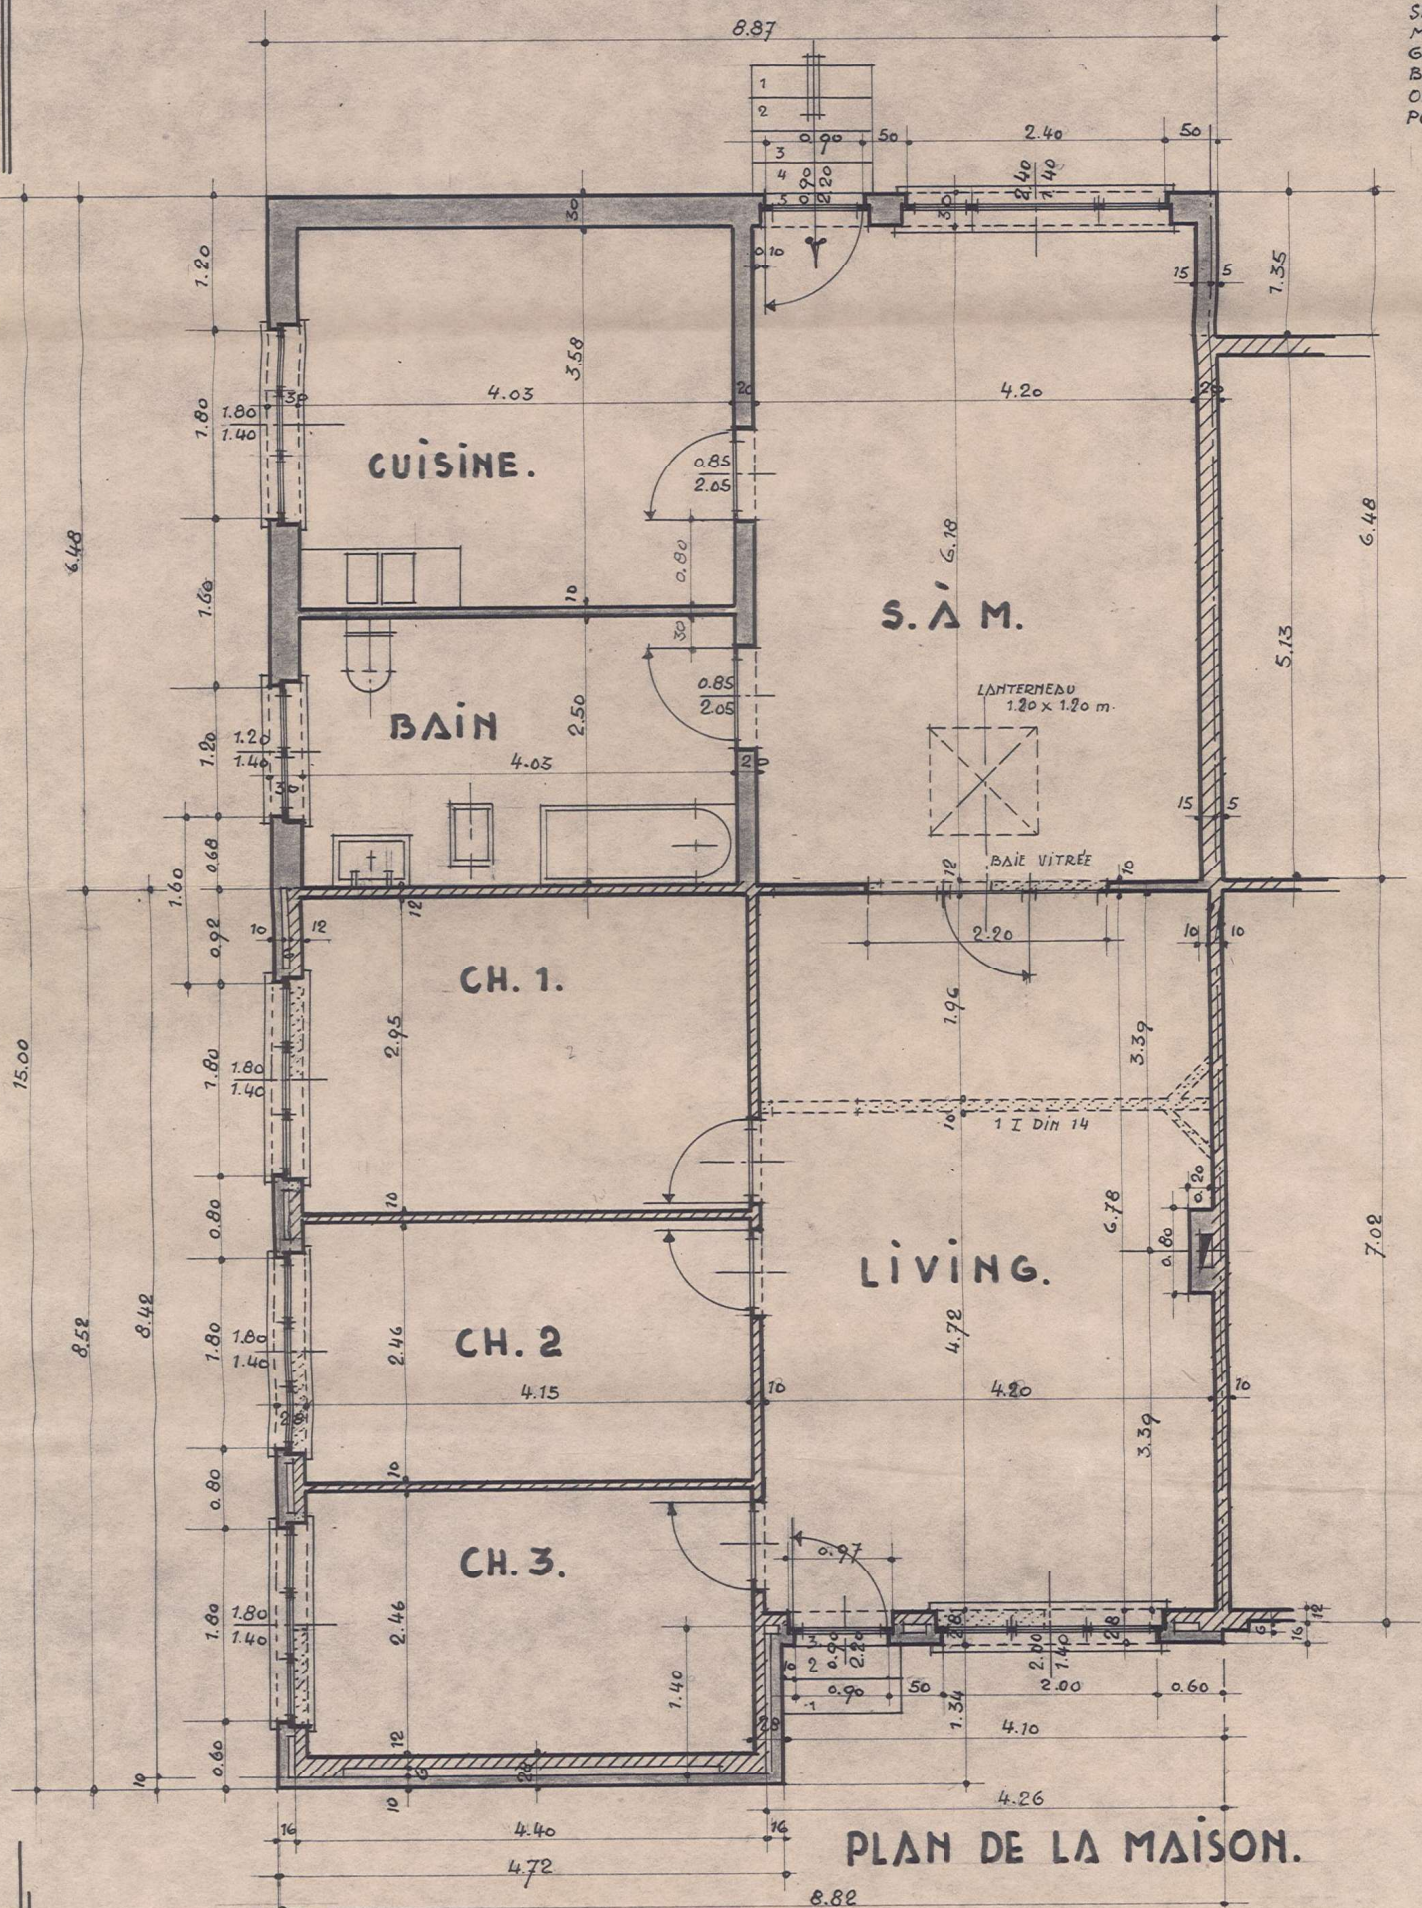

PLAN DE LA MAISON.