


Plan: Implantation

Ech.: 1/500e

Objet de la demande:
Démolition de la toiture de l'annexe arrière, création d'un volume au 1er étage et division de la maison en 2 unités.

Rue Emile Vandervelde n°21
B-6141 Forchies-La-Marche
FONTAINE-L EVEQUE 2DIV./FORCHIES-LA-MARCHE/Section B 195G³

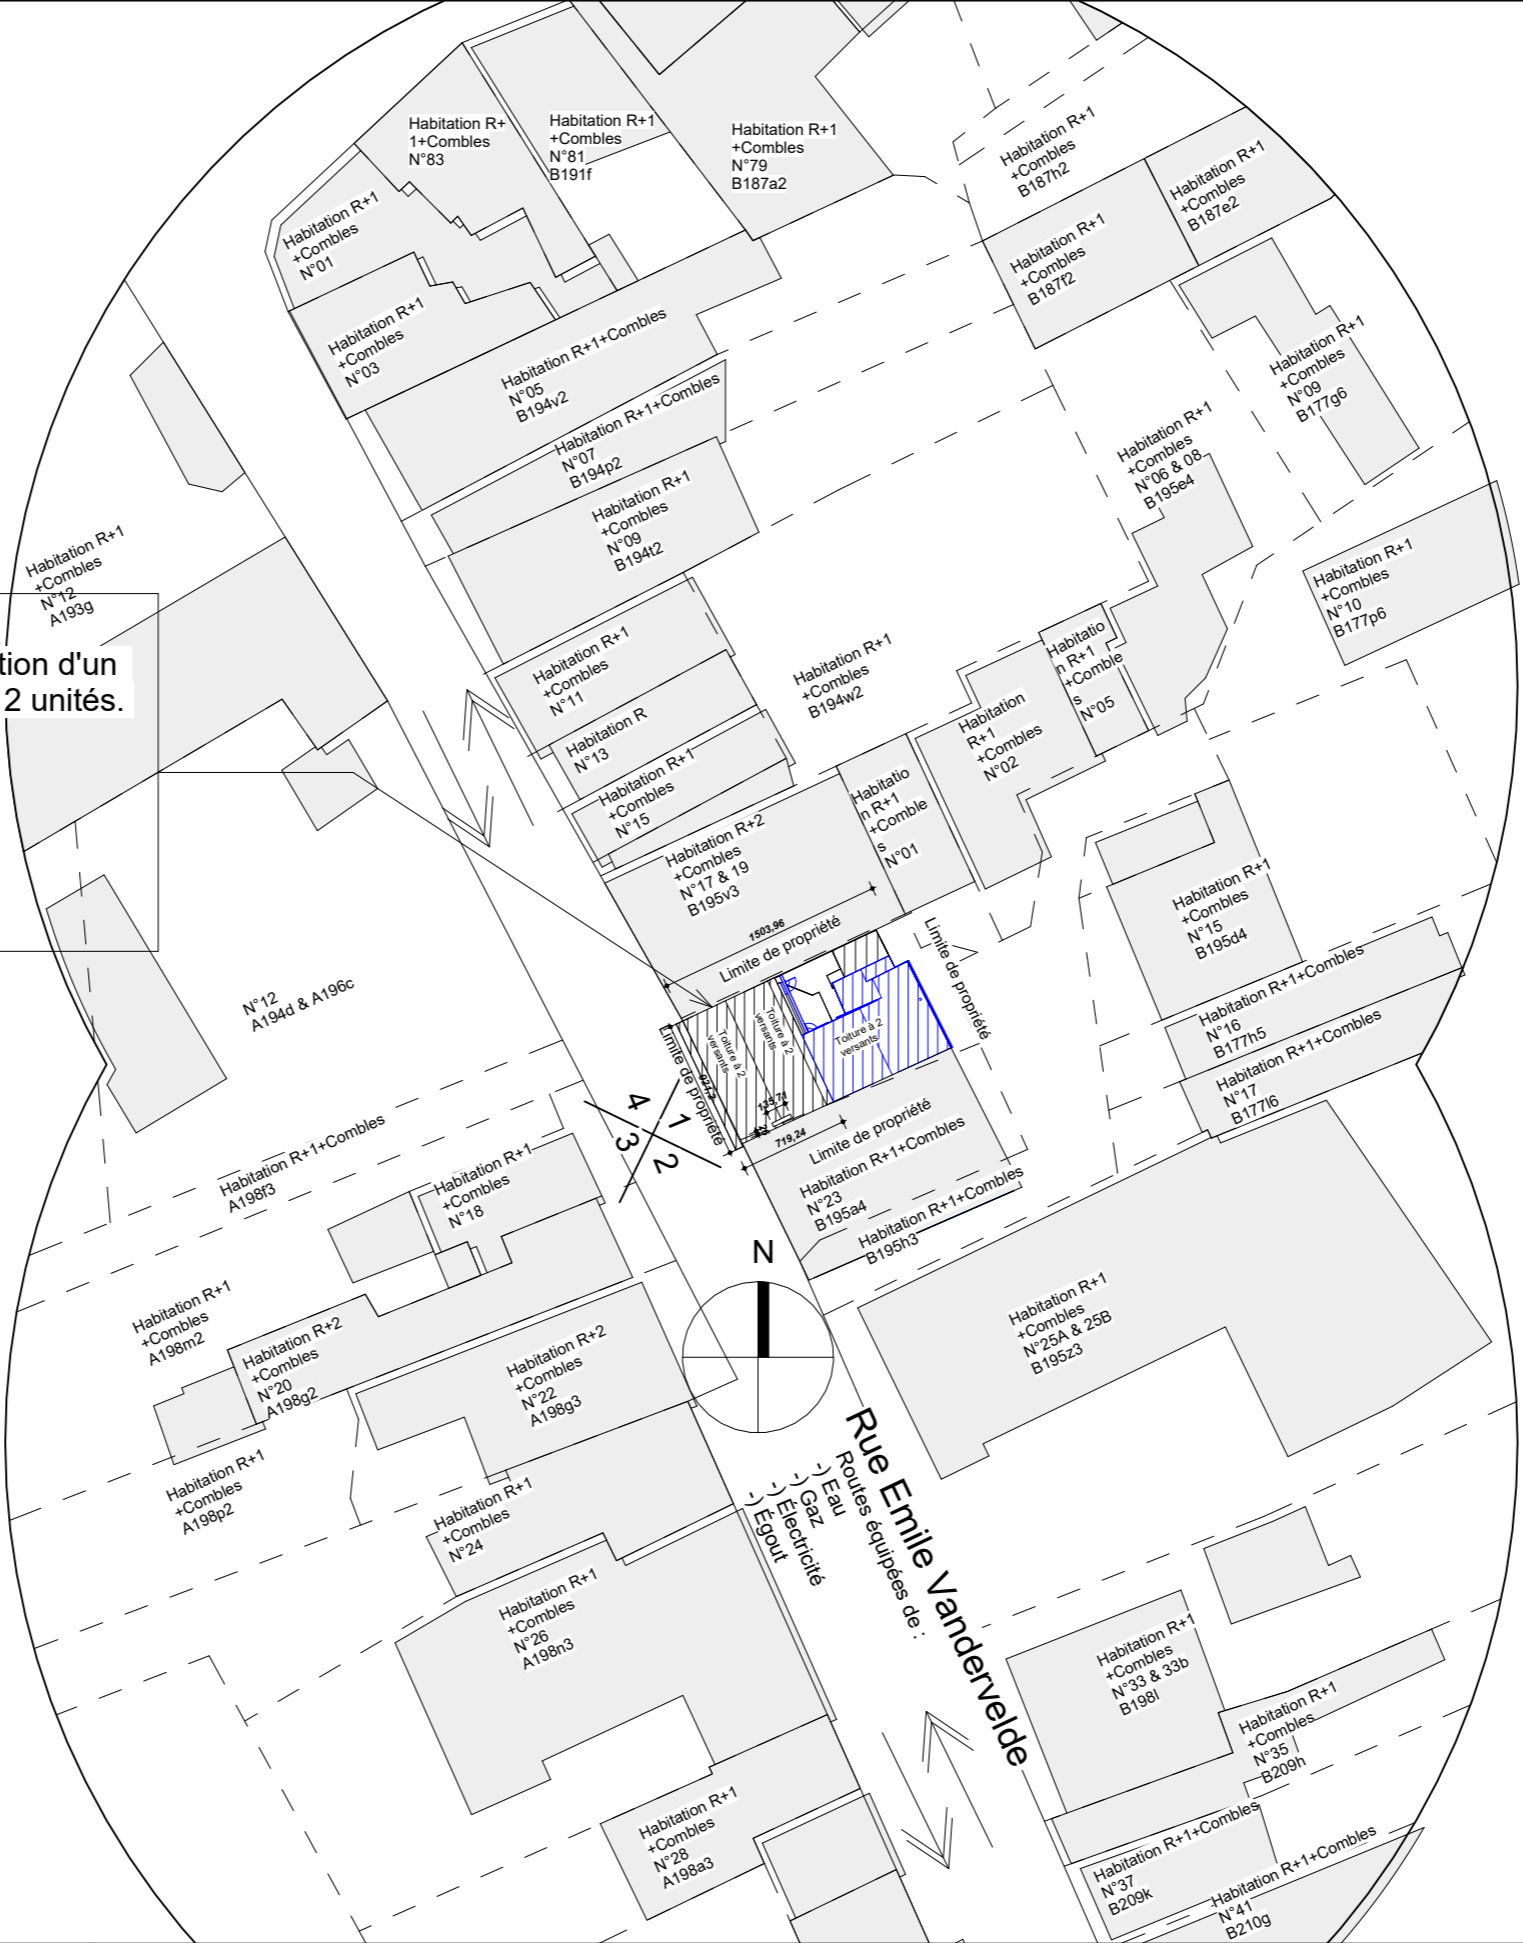

Rue Emile Vandervelde n°21
B-6141 Forchies-La-Marche
FONTAINE-L EVEQUE 2DIV./FORCHIES-LA-MARCHE/Section B 195G

Démolition de la toiture de l'annexe arrière, création d'un volume au 1er étage et division de la maison en 2 unités.

Situation projetée
Plan d'implantation - 1/500e



S.à.r.l Picariello Giuliano
Adresse: Rue du Refuge n°42 à L-Allerborn
Tél: +352 691.354.440
Email: gp@g-picariello.com


Plan: Implantation

Ech.: 1/200e

Objet de la demande:

Démolition de la toiture de l'annexe arrière, création d'un volume au 1er étage et division de la maison en 2 unités.

Rue Emile Vandervelde n°21
B-6141 Forchies-La-Marche
FONTAINE-L EVEQUE 2DIV./FORCHIES-LA-MARCHE/Section B 195G³

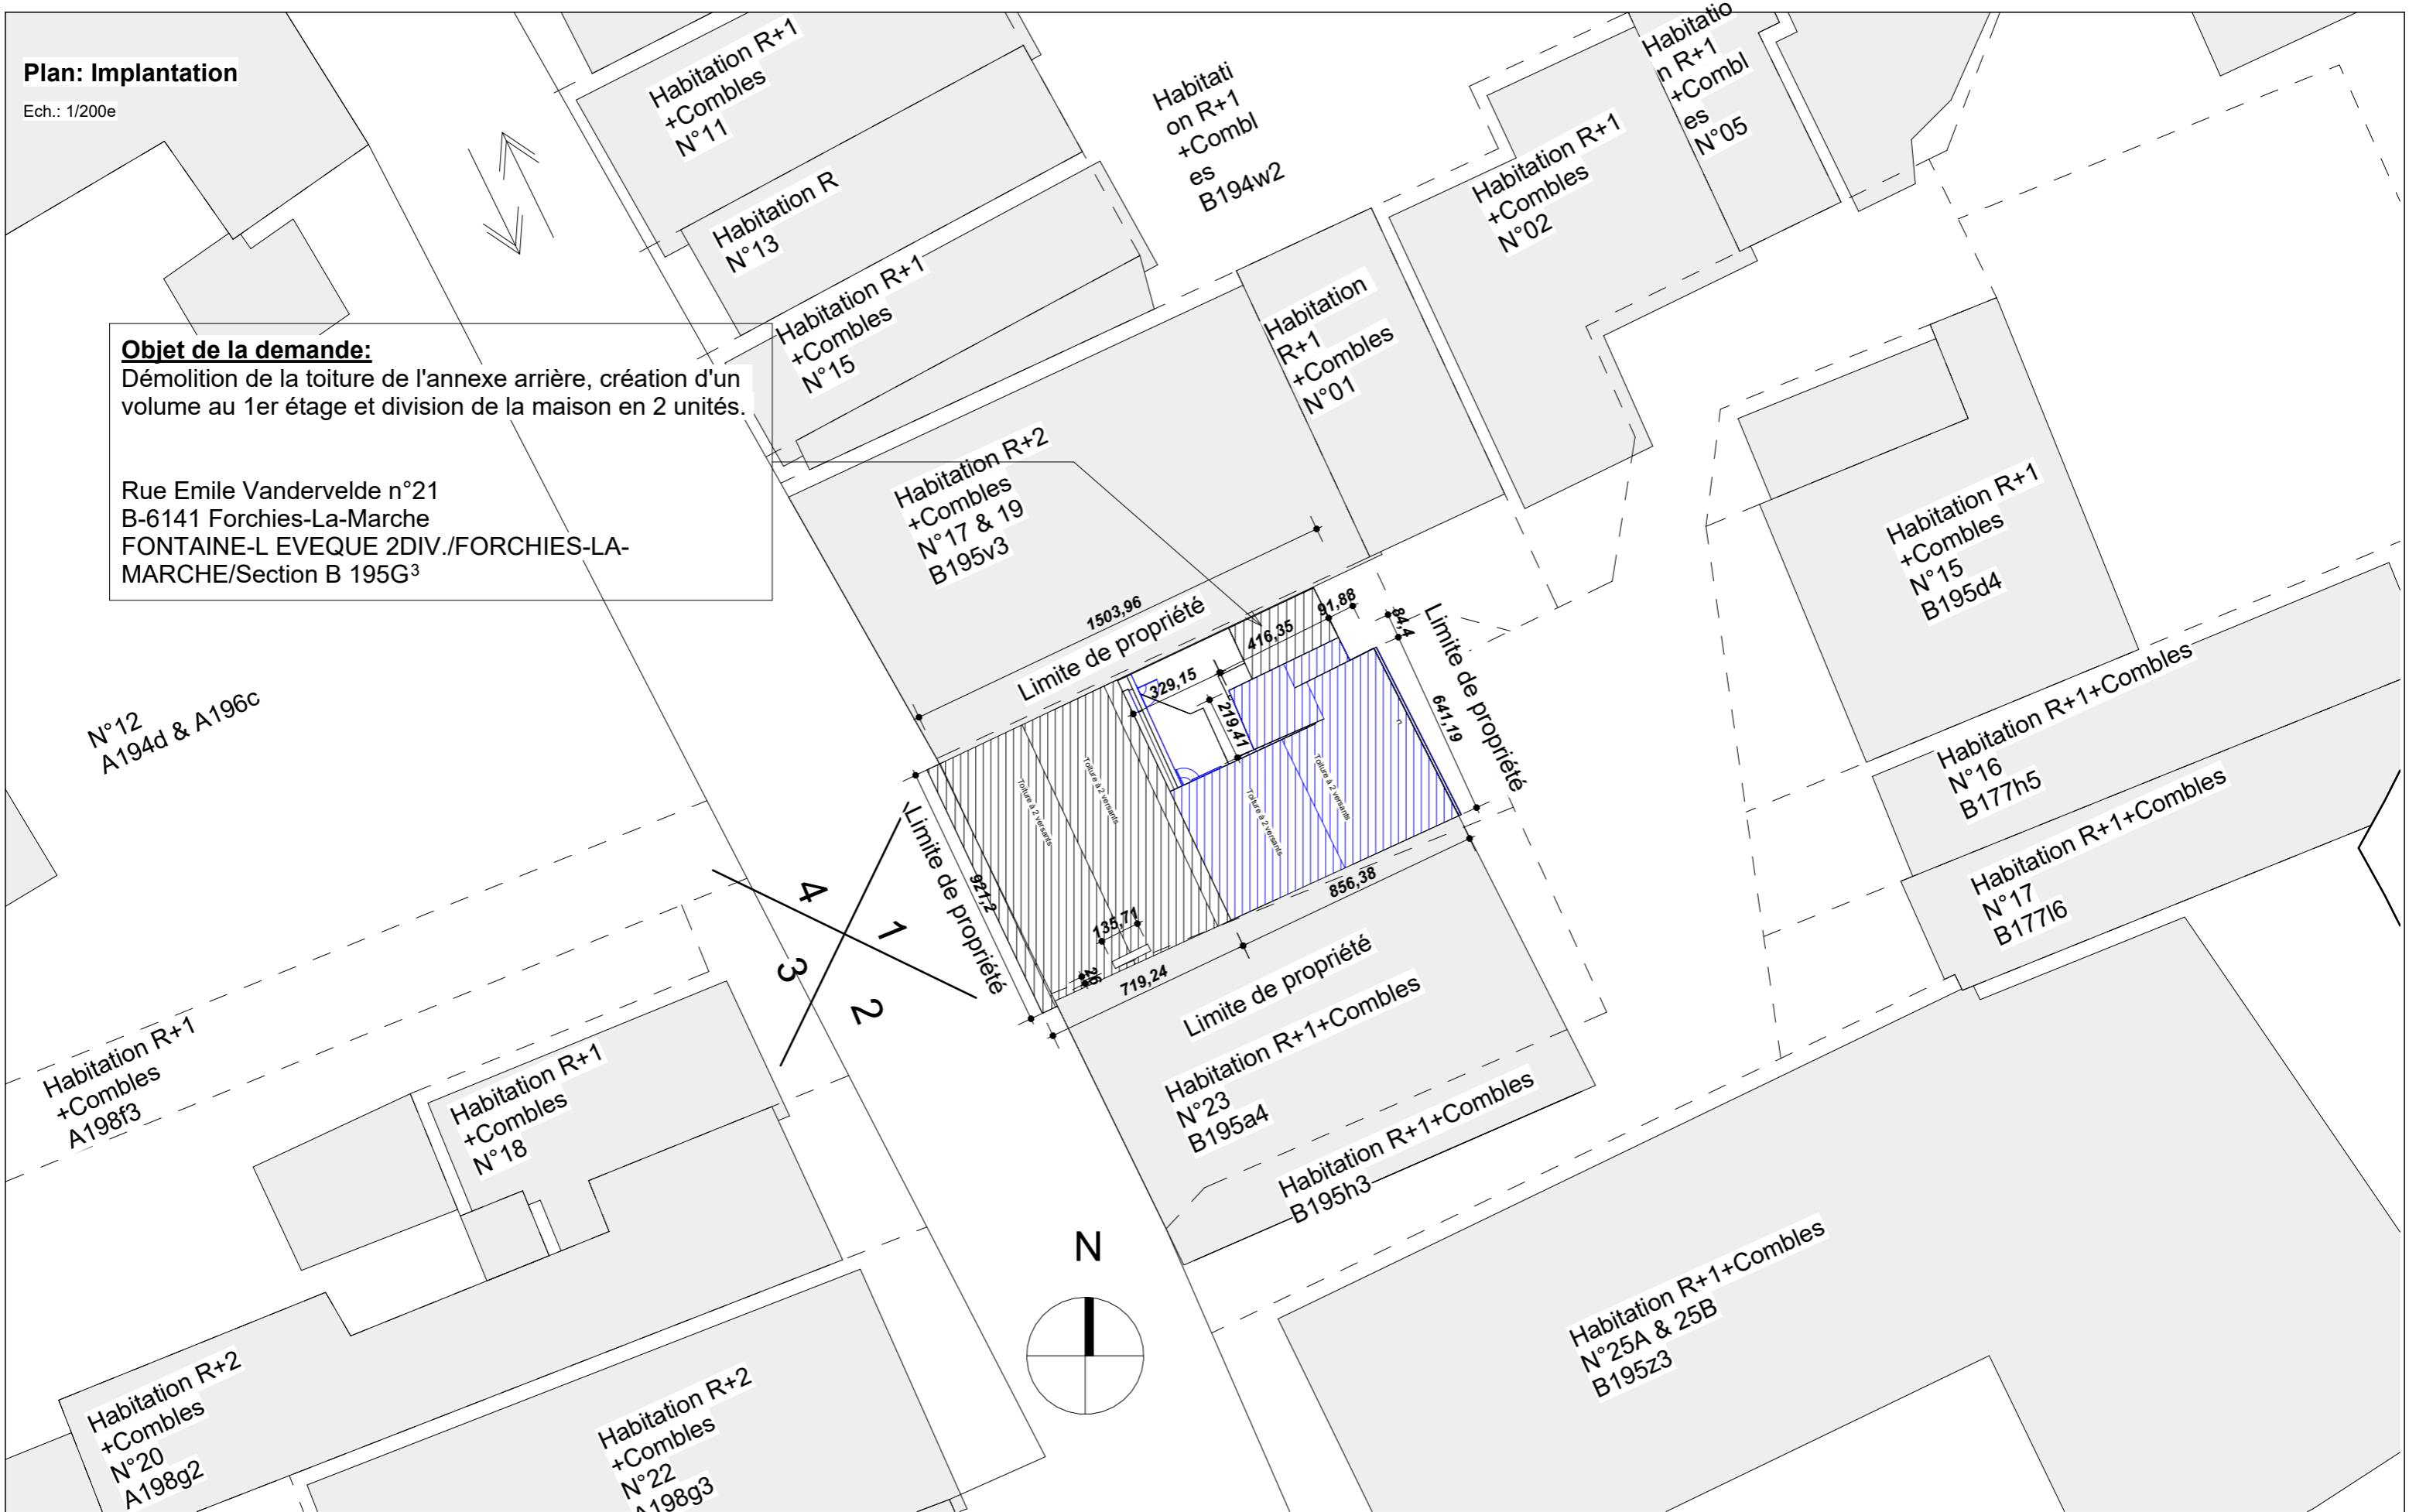

Rue Emile Vandervelde n°21
B-6141 Forchies-La-Marche
FONTAINE-L EVEQUE 2DIV./FORCHIES-LA-MARCHE/Section B 195G

Démolition de la toiture de l'annexe arrière, création d'un volume au 1er étage et division de la maison en 2 unités.


Situation projetée
Plan d'implantation - 1/200e




S.à.r.l Picariello Giuliano
Adresse: Rue du Refuge n°42 à L-Allerborn
Tél: +352 691.354.440
Email: gp@g-picariello.com

Plan: Sous-sol

Ech.: 1/50e

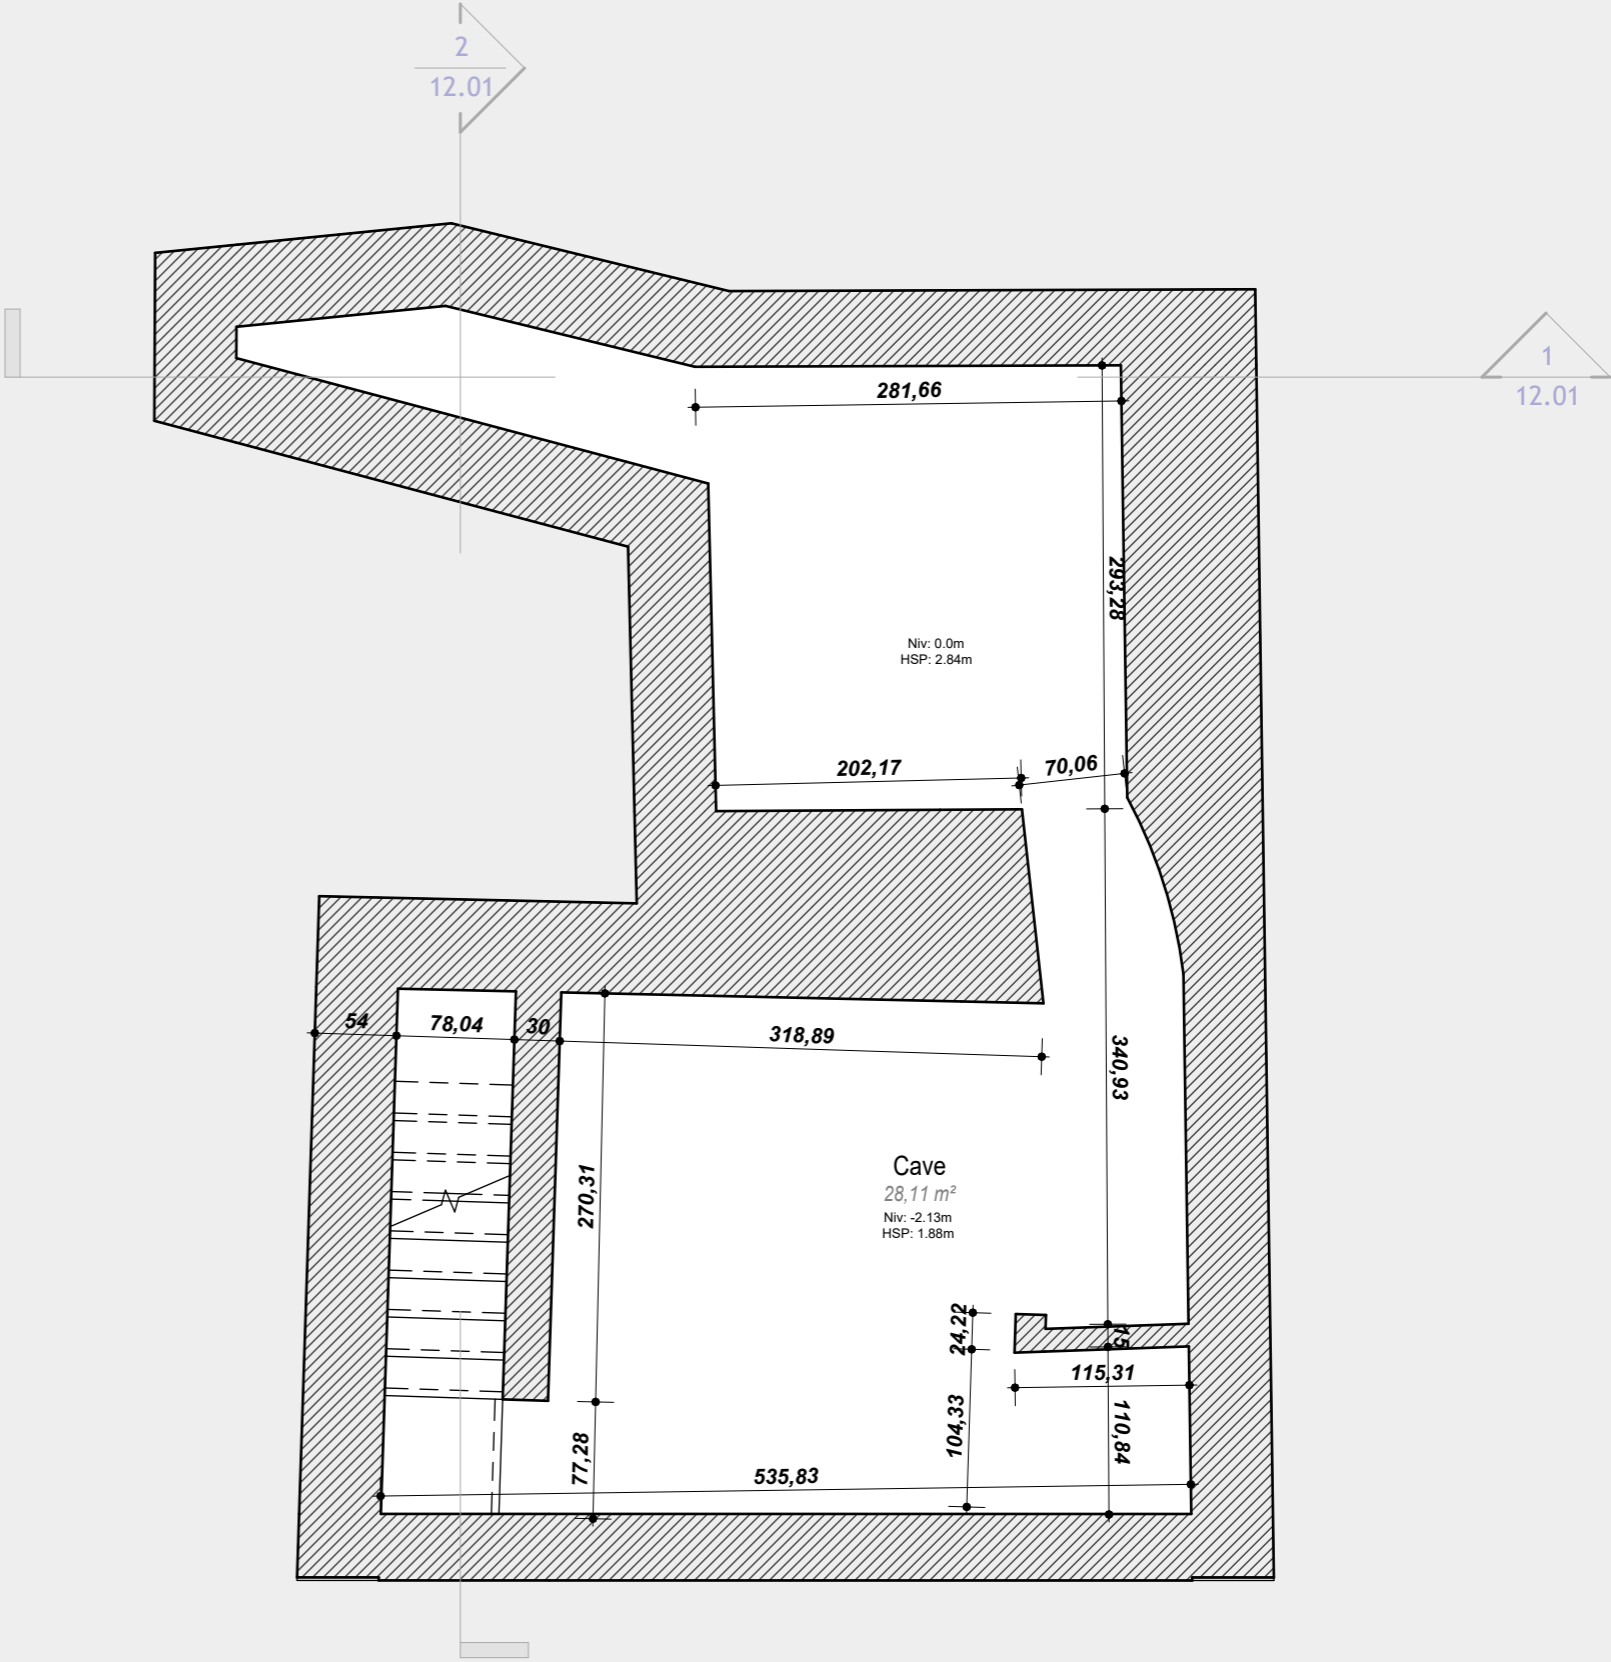

Ech.: 1/50e

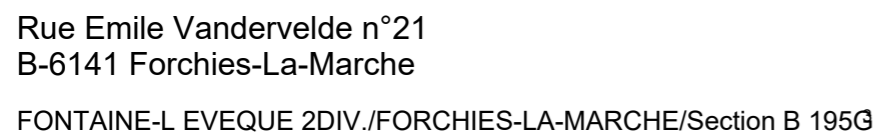


Situation projetée
Plan du rez-de-chaussée - 1/50e



S.à.r.l Picariello Giuliano
Adresse: Rue du refstrooss n°42 à L-Allerborn
Tél: +352 691.354.440
Email: gp@g-picariello.com

Ech.: 1/50e

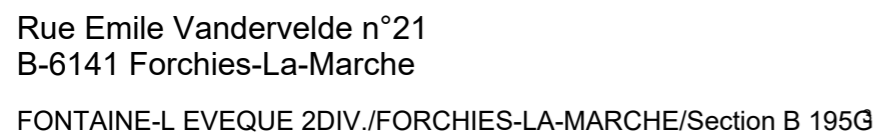


Situation projetée
Plan du 1er étage - 1/50e



S.à.r.l Picariello Giuliano
Adresse: Rue duerefstrooss n°42 à L-Allerborn
Tél: +352 691.354.440
Email: gp@g-picariello.com

Plan: Toiture

Ech.: 1/50e

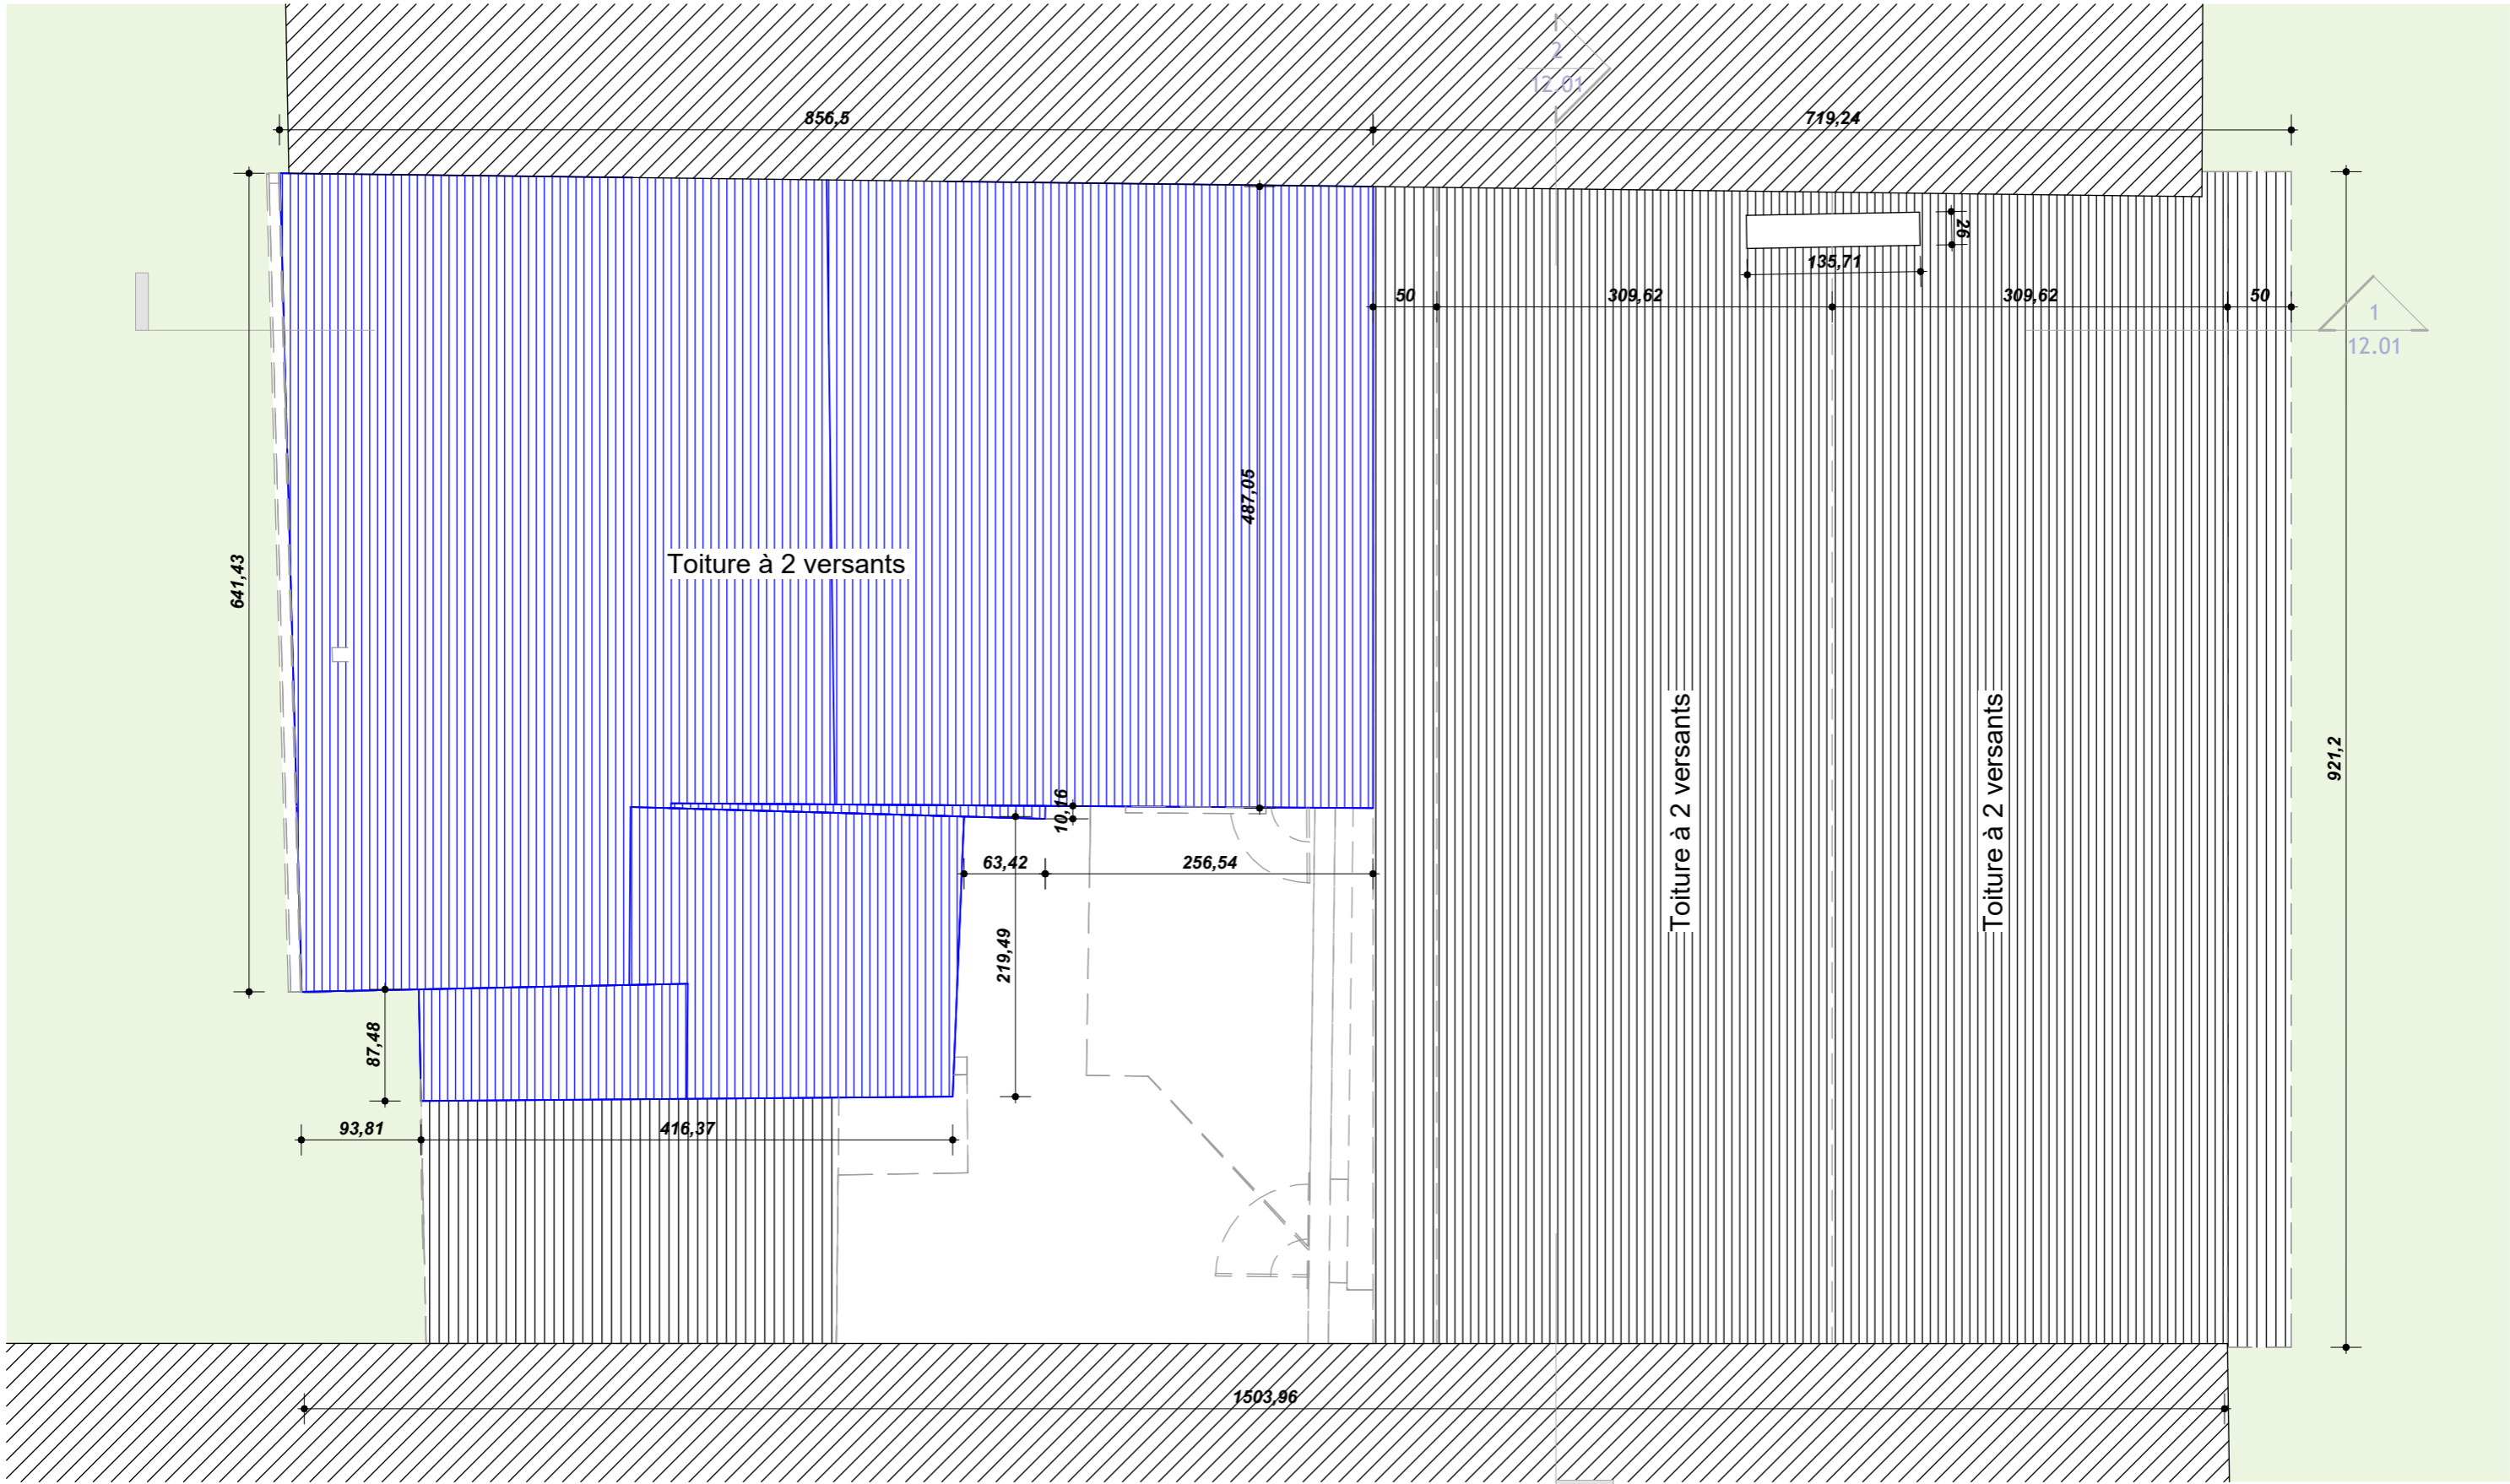

Rue Emile Vandervelde n°21
B-6141 Forchies-La-Marche
FONTAINE-L EVEQUE 2DIV./FORCHIES-LA-MARCHE/Section B 195G

Démolition de la toiture de l'annexe arrière, création d'un volume au 1er étage et division de la maison en 2 unités.
Situation projetée
Plan de la toiture - 1/50e




S.à.r.l Picariello Giuliano
Adresse: Rue duerefstrooss n°42 à L-Allerborn
Tél: +352 691.354.440
Email: gp@g-picariello.com

Coupe 1-12.01

Ech.: 1/100e


Démolition de la toiture de l'annexe arrière, création d'un volume au 1er étage et division de la maison en 2 unités

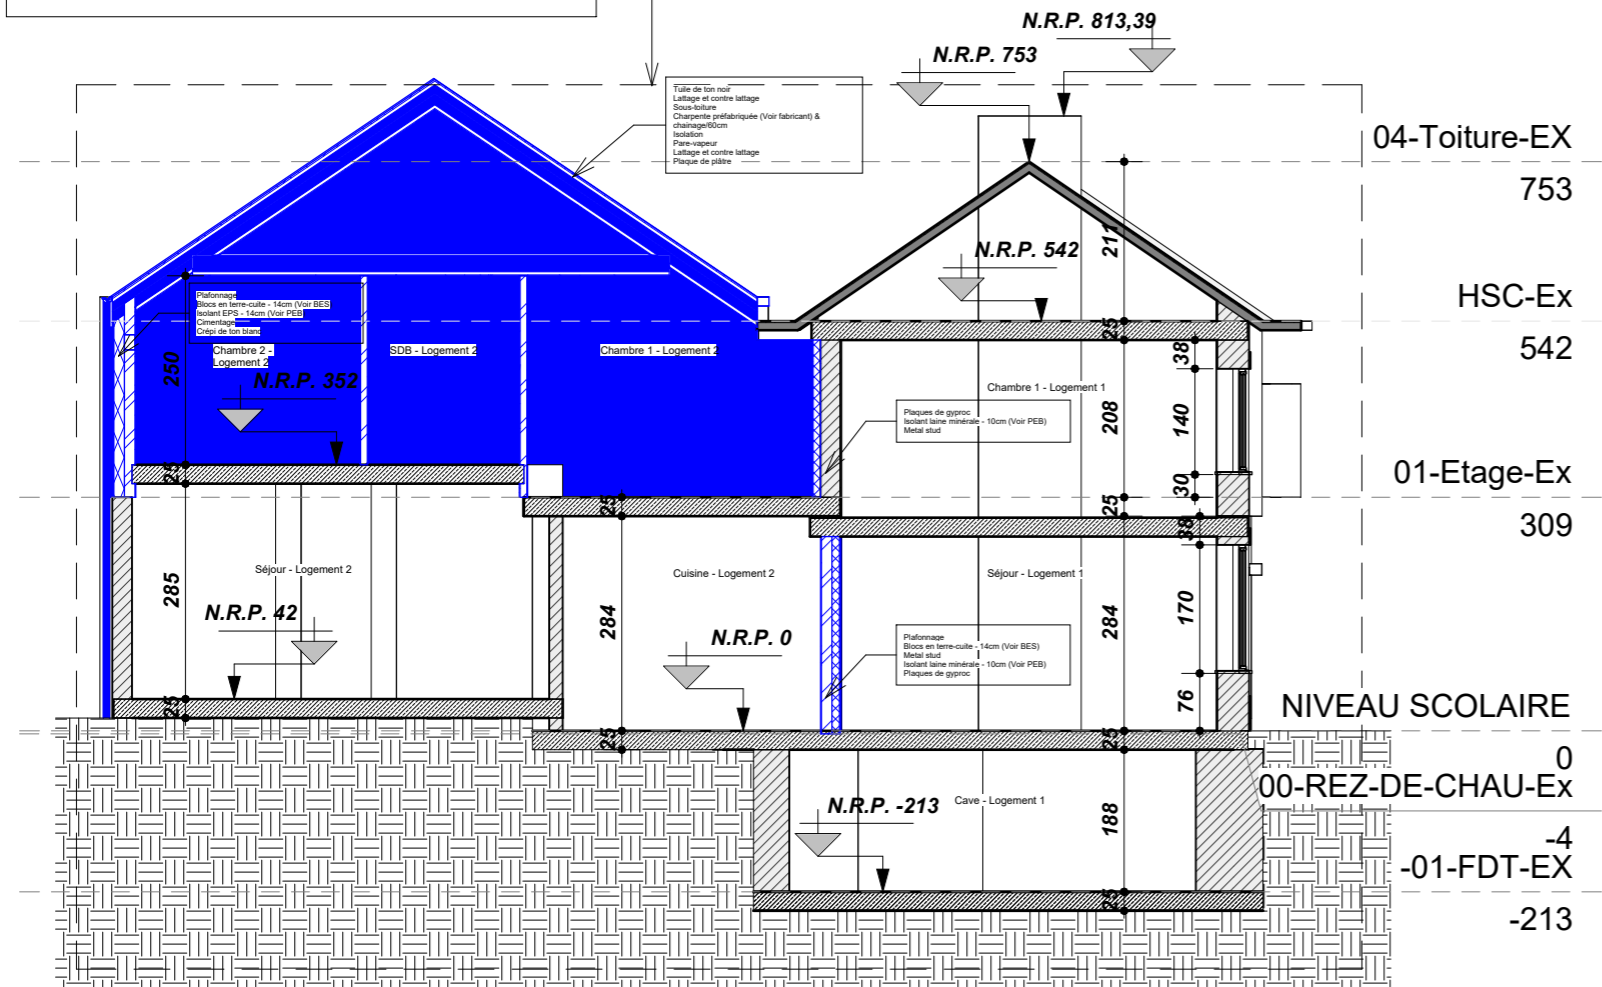

Coupe 2-12.01

Ech.: 1/100e

Démolition de la toiture de l'annexe arrière, création d'un volume au 1er étage et division de la maison en 2 unités

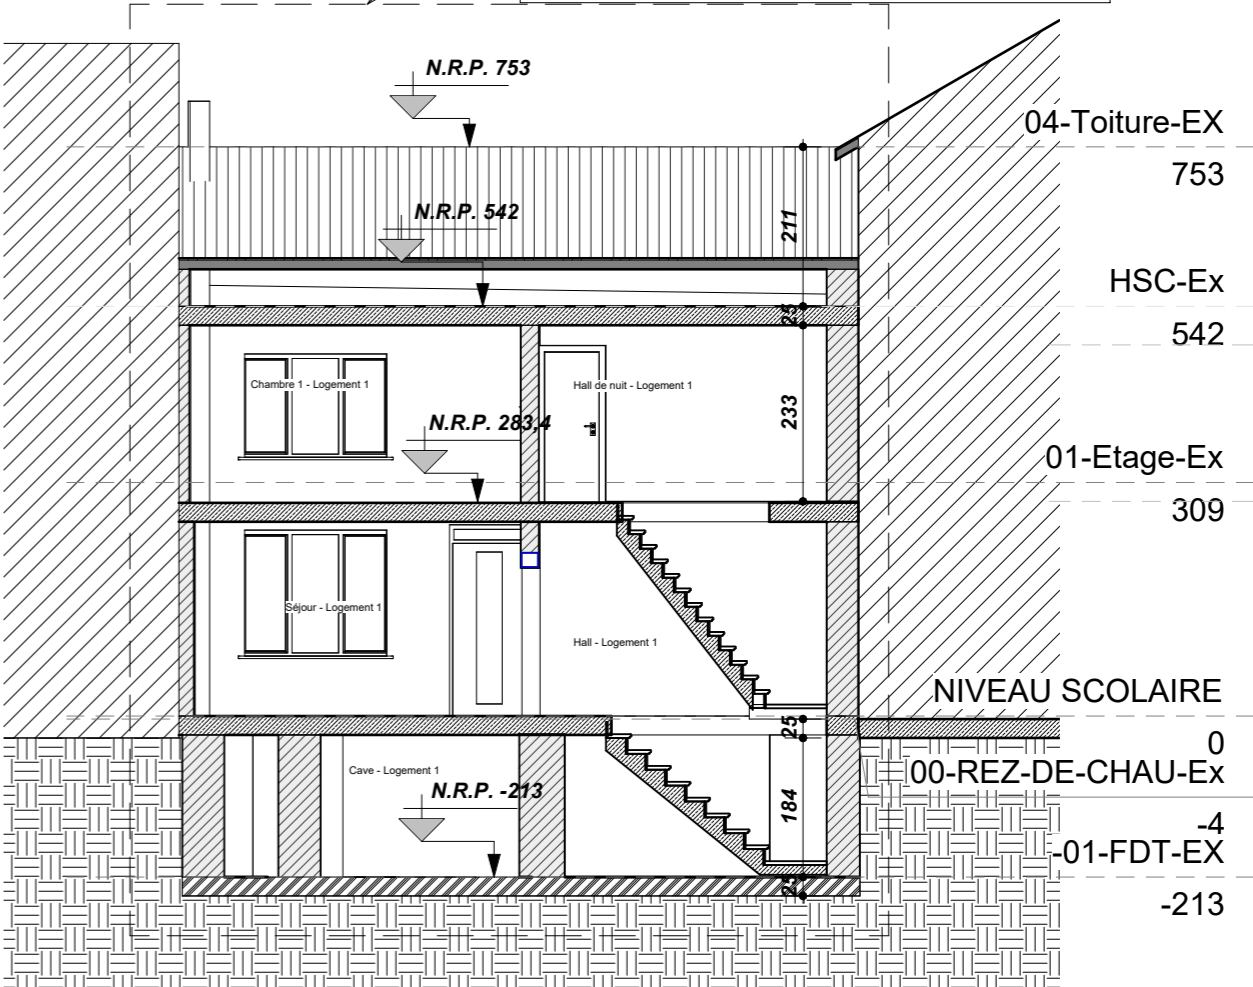

Matériaux:

- 1: Briques de ton rouge
- 2: Châssis en PVC de ton bleu
- 3: Gouttière en zinc
- 4: Ardoises de ton noir
- 5: Porte d'entrée en PVC de ton bleu
- 6: Pierre
- 7: Briques peint en bleu
- 8: Crépi de ton gris - KNAUF C3443 - H57
- 9: DEP
- 10: Tuiles de ton noir - WIENERBERGER Tuile Plate 301



Ech.: 1/100e

[illegible]

Ech.: 1/100e

[illegible]

- 1: Briques de ton rouge
- 2: Châssis en PVC de ton bleu
- 3: Gouttière en zinc
- 4: Ardoises de ton noir
- 5: Porte d'entrée en PVC de ton bleu
- 6: Pierre
- 7: Briques peint en bleu
- 8: Crépi de ton gris - KNAUF C3443 - H57
- 9: DEP
- 10: Tuiles de ton noir - WIENERBERGER
Tuile Plate 301

S.à.r.l Picariello Giuliano
Adresse: Rue duerstrooss n°42 à L-Allerborn
Tél: +352 691.354.440
Email: gp@g-picariello.com