

WOL U

Connecting life

Gebouw "Elba"



Woluwedal 24F, bus 031
1932 Sint-Stevens-Woluwe

Appartement	E_A_AP 03.01
Verdieping	3de verdieping
Bruto oppervlakte	ca. 107.00
Bruto oppervlakte terras	ca. 10.00
Slaapkamers	3

Gevelplan



Grondplan

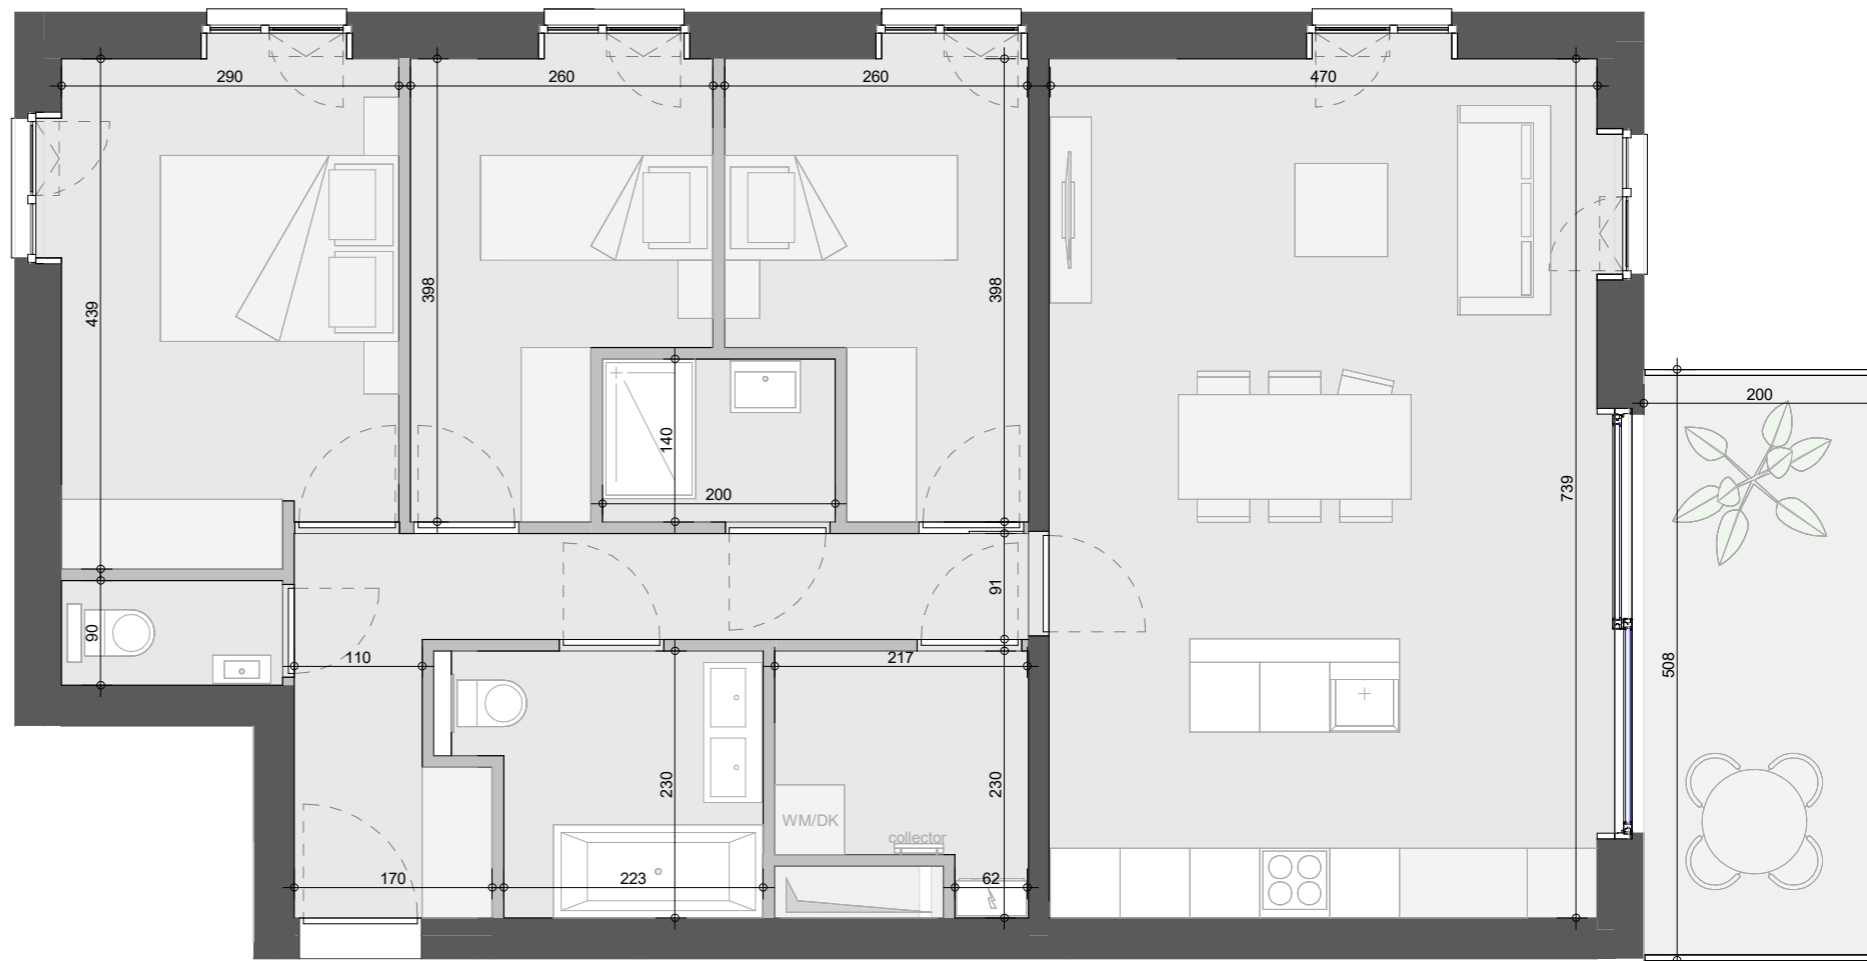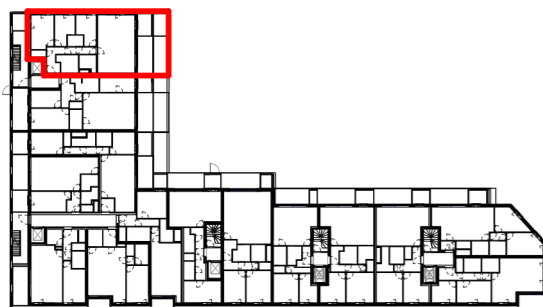

0 1m 2m 5m

Dit commercieel plan is louter indicatief. Alle afmetingen zijn informatief. Constructieve wijzigingen van de plannen onder voorbehoud van stabiliteitsstudie. Het voorgestelde meubilair is louter illustratief en niet bindend. De plannen blijven op elk ogenblik eigendom van POLO Architects en mogen niet gekopieerd/herbruikt worden. Met betrekking tot de materialen wordt verwezen naar het verkoopslastenboek. Met betrekking tot de architectuur wordt verwezen naar de uitvoeringsplannen van de architect.