



Signature

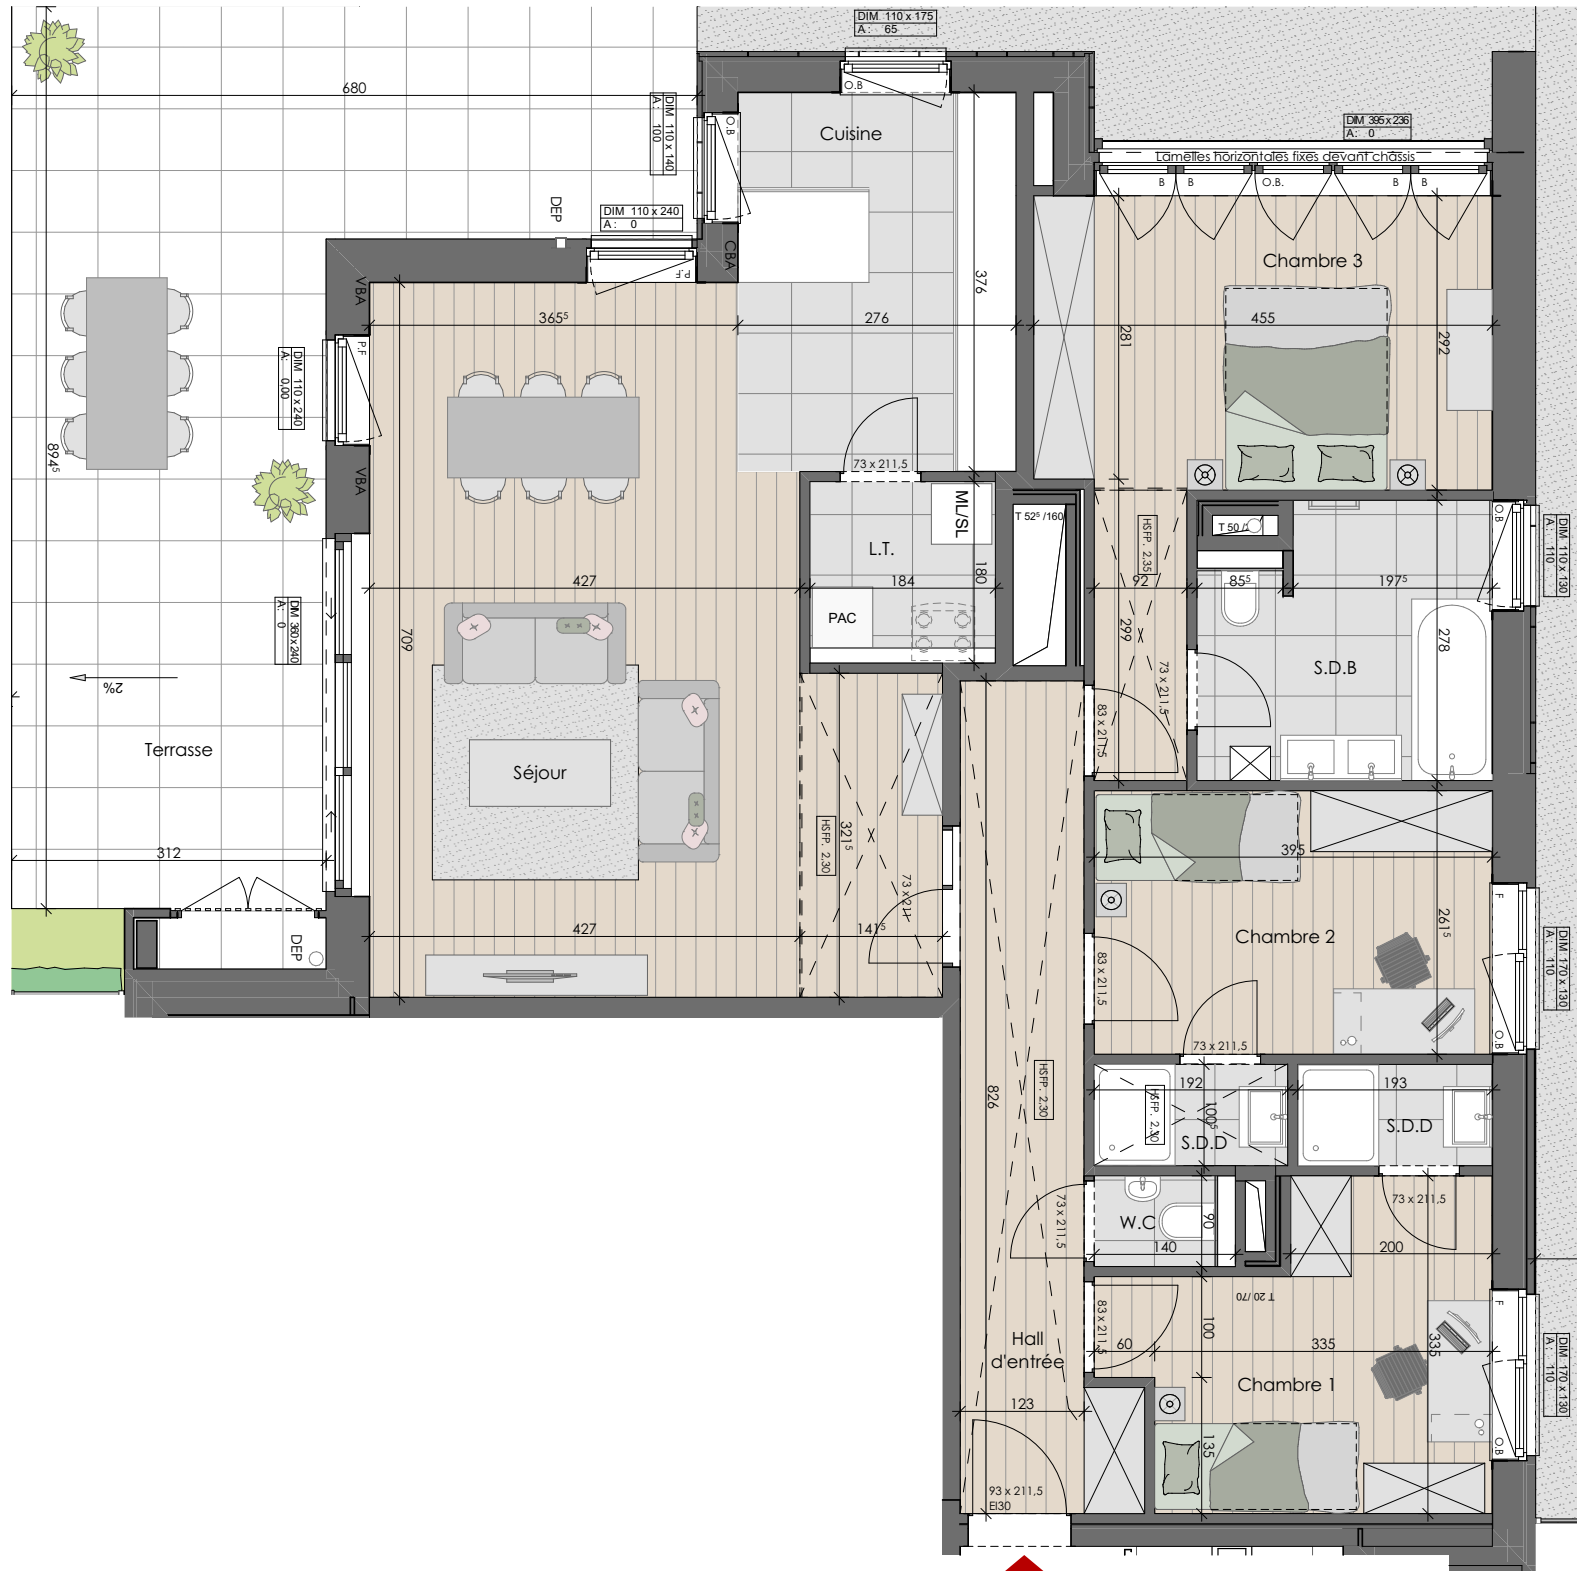

Entrée

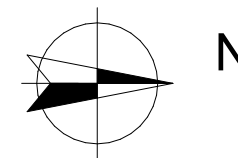

Hauteur sous Plafond: **255.5 - 260.5 cm**
Hauteur sous Faux-Plafond: **230 - 235 cm**
Hauteur sous Poutre: /



O.0.1



UNITE
TYPE
SURFACE
SURFACE BALCON/TERRASSE
IMMEUBLE
ETAGE

O.0.1
3 Chambres
134.00 m²
38.20 m²
O
RDC

DATE : **23-01-25**

INDICE :

ECH : **1:75**

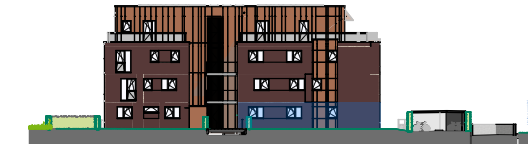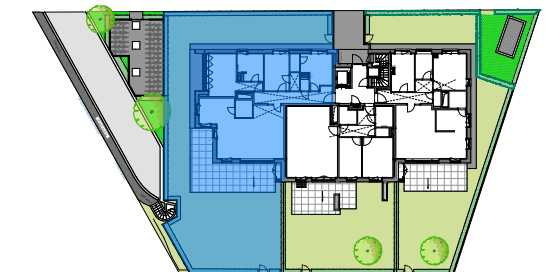

Notes:

- Document à titre d'information et non contractuel.
- Ce plan commercial peut faire l'objet de modifications éventuelles dues aux nécessités techniques liées à la réalisation.
- Les cotes indiquées correspondent à la maçonnerie brute hors plafonnage et parachèvement.
- Le mobilier et les équipements illustrés sont indicatifs et ne sont pas fournis.
- La cuisine et son implantation sont illustrées à titre indicatif. Pour plus de précisions sur la cuisine, se référer au plan du cuisiniste.
- Le cahier des charges commercial prévaut sur les plans. Pour plus de précisions sur les parachèvements, se référer au cahier des charges commercial.

Pour accord :

Date et Signature: