

Vincent BENOIT  
Inspecteur Frequentib


p. 1/6  
Schéma unifilaire  
2 x 230V ~ 50Hz

Installateur

Tél.: - GSM: -  
Fax: -  
e-mail: -

Adresse de l'installation électrique

Tél.: - GSM: -  
Fax: -  
e-mail: -

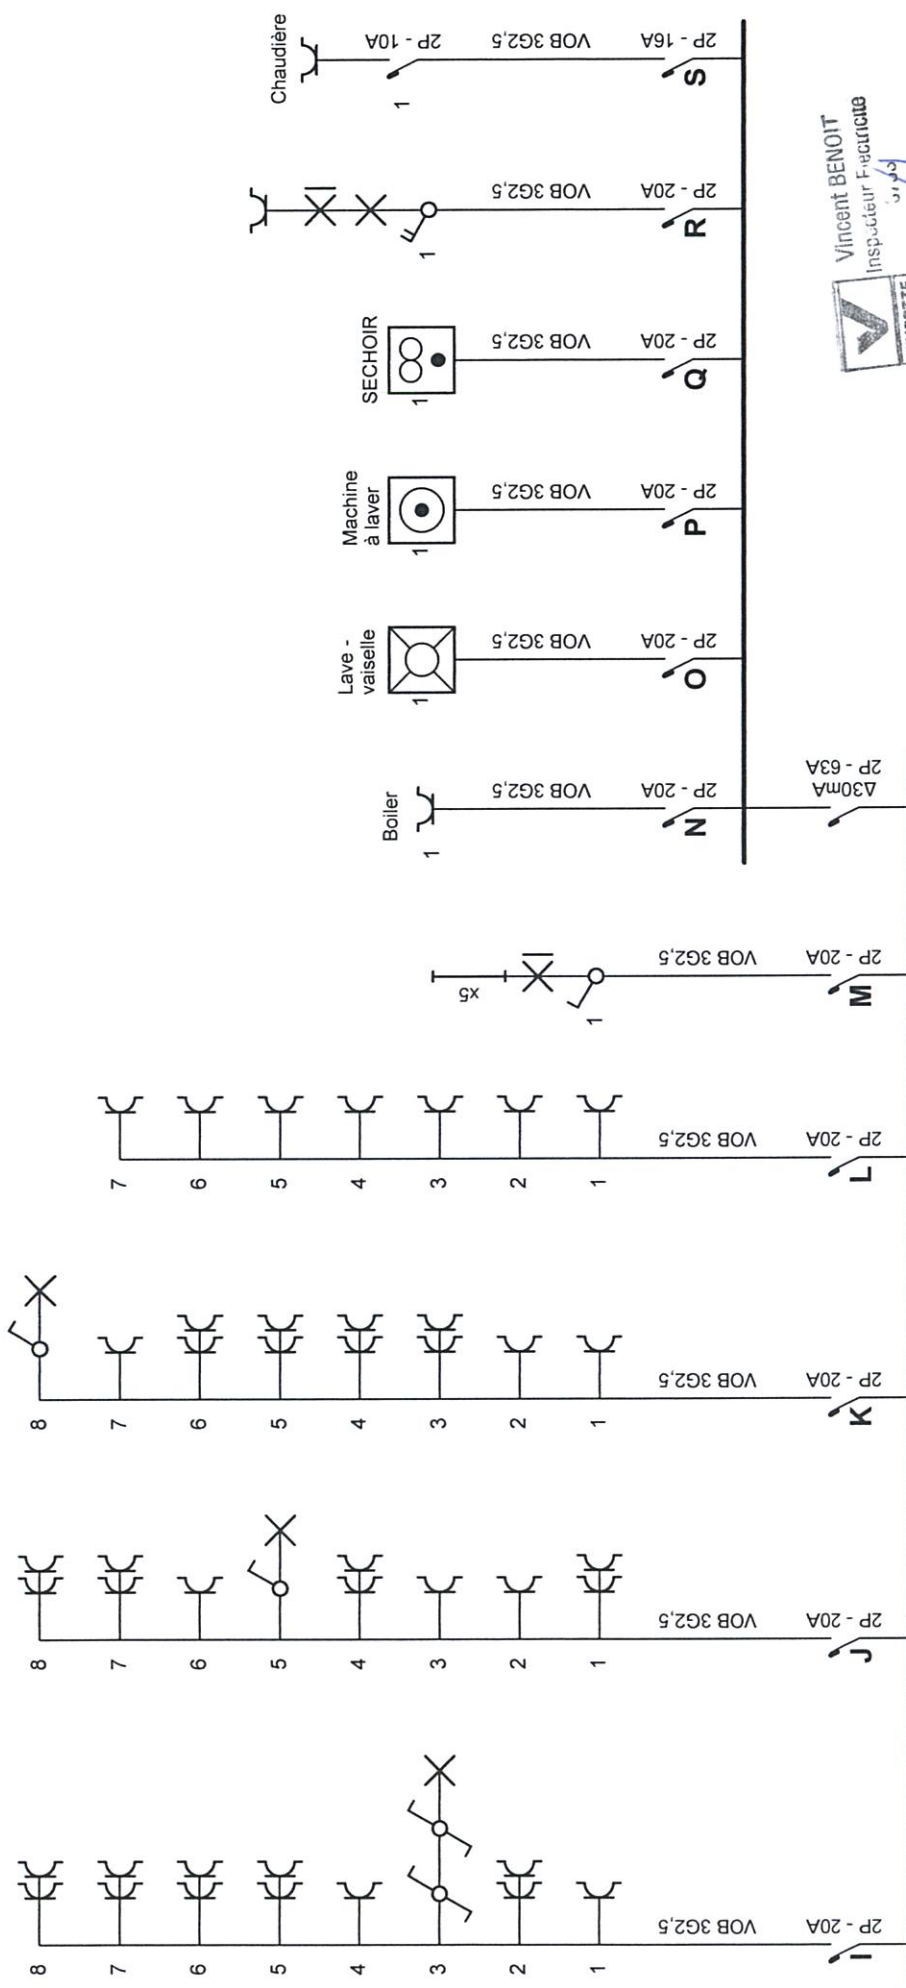

p. 2/6  
Schéma unifilaire  
2 x 230V ~ 50Hz


## Installateur

Tél.: - GSM: -  
Fax: -  
e-mail: -

**Adresse de l'installation électrique**

Tél.: - GSM: -  
Fax: -  
e-mail: -

# REZ

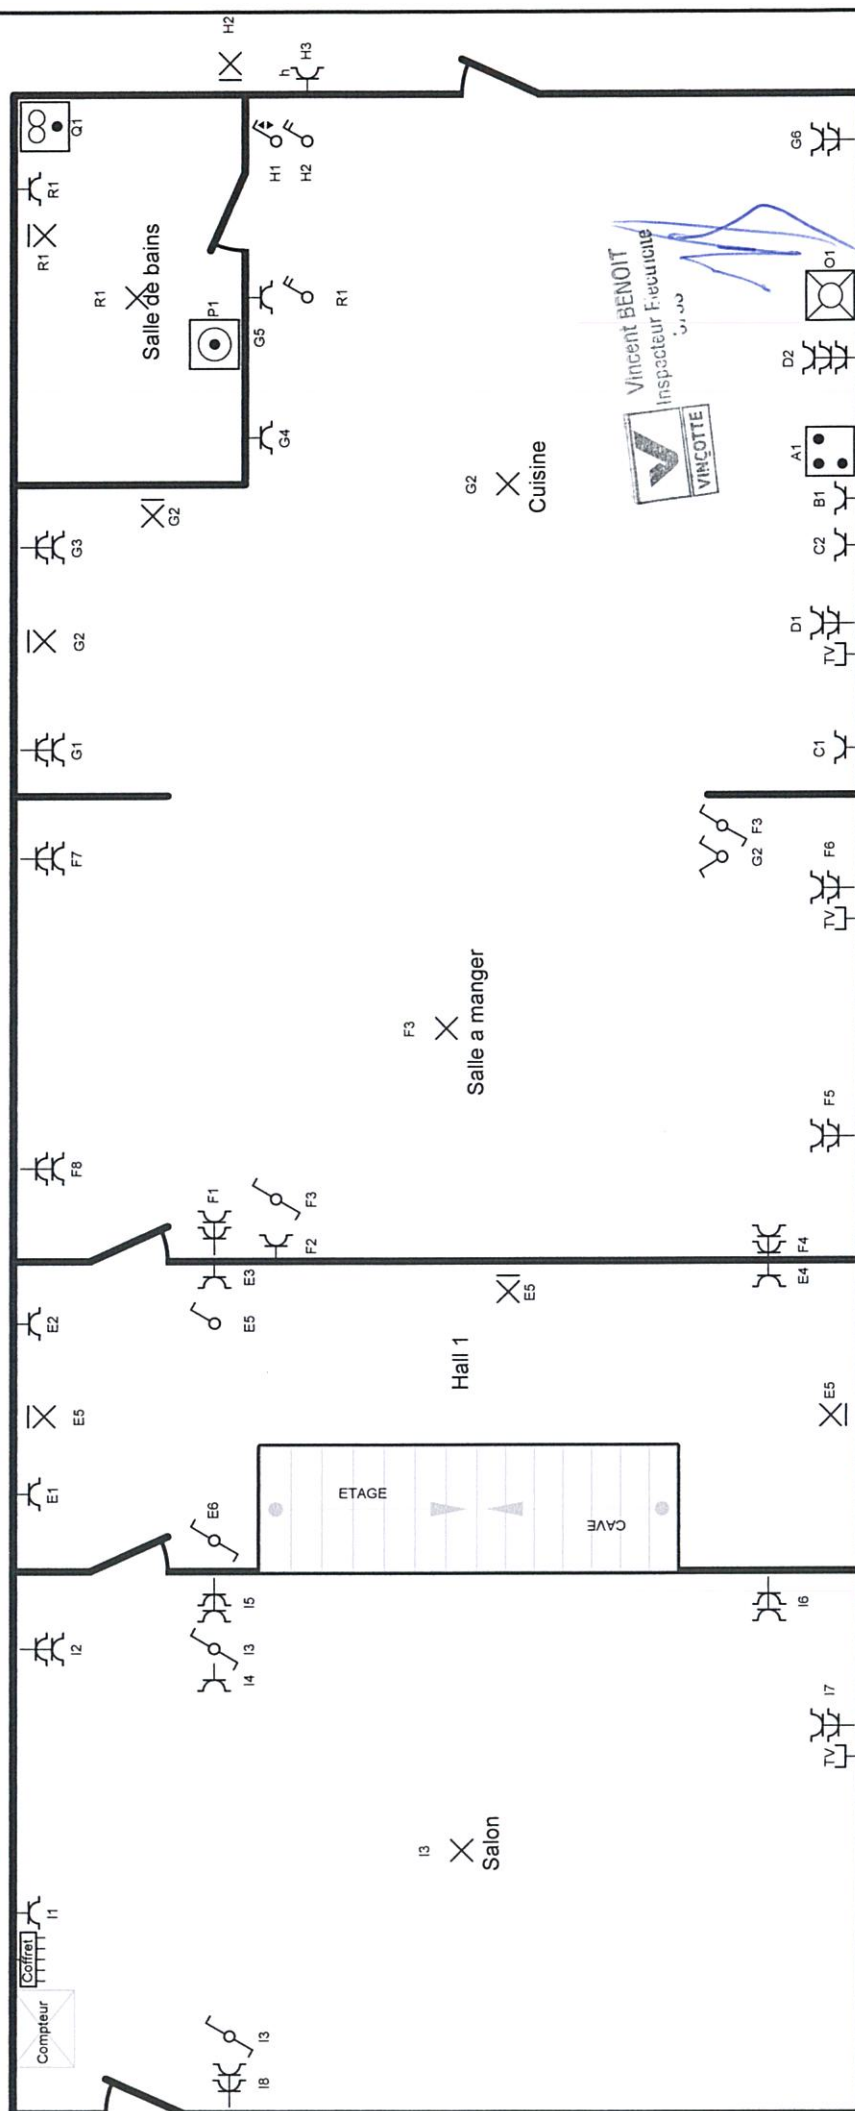

Adresse de l'installation électrique

Installateur


p. 3/6  
Schéma de position

2 x 230V ~ 50Hz

Tél.: - GSM: -  
Fax: -  
e-mail: -

Tél.: - GSM: -  
Fax: -  
e-mail: -

# ETAGE

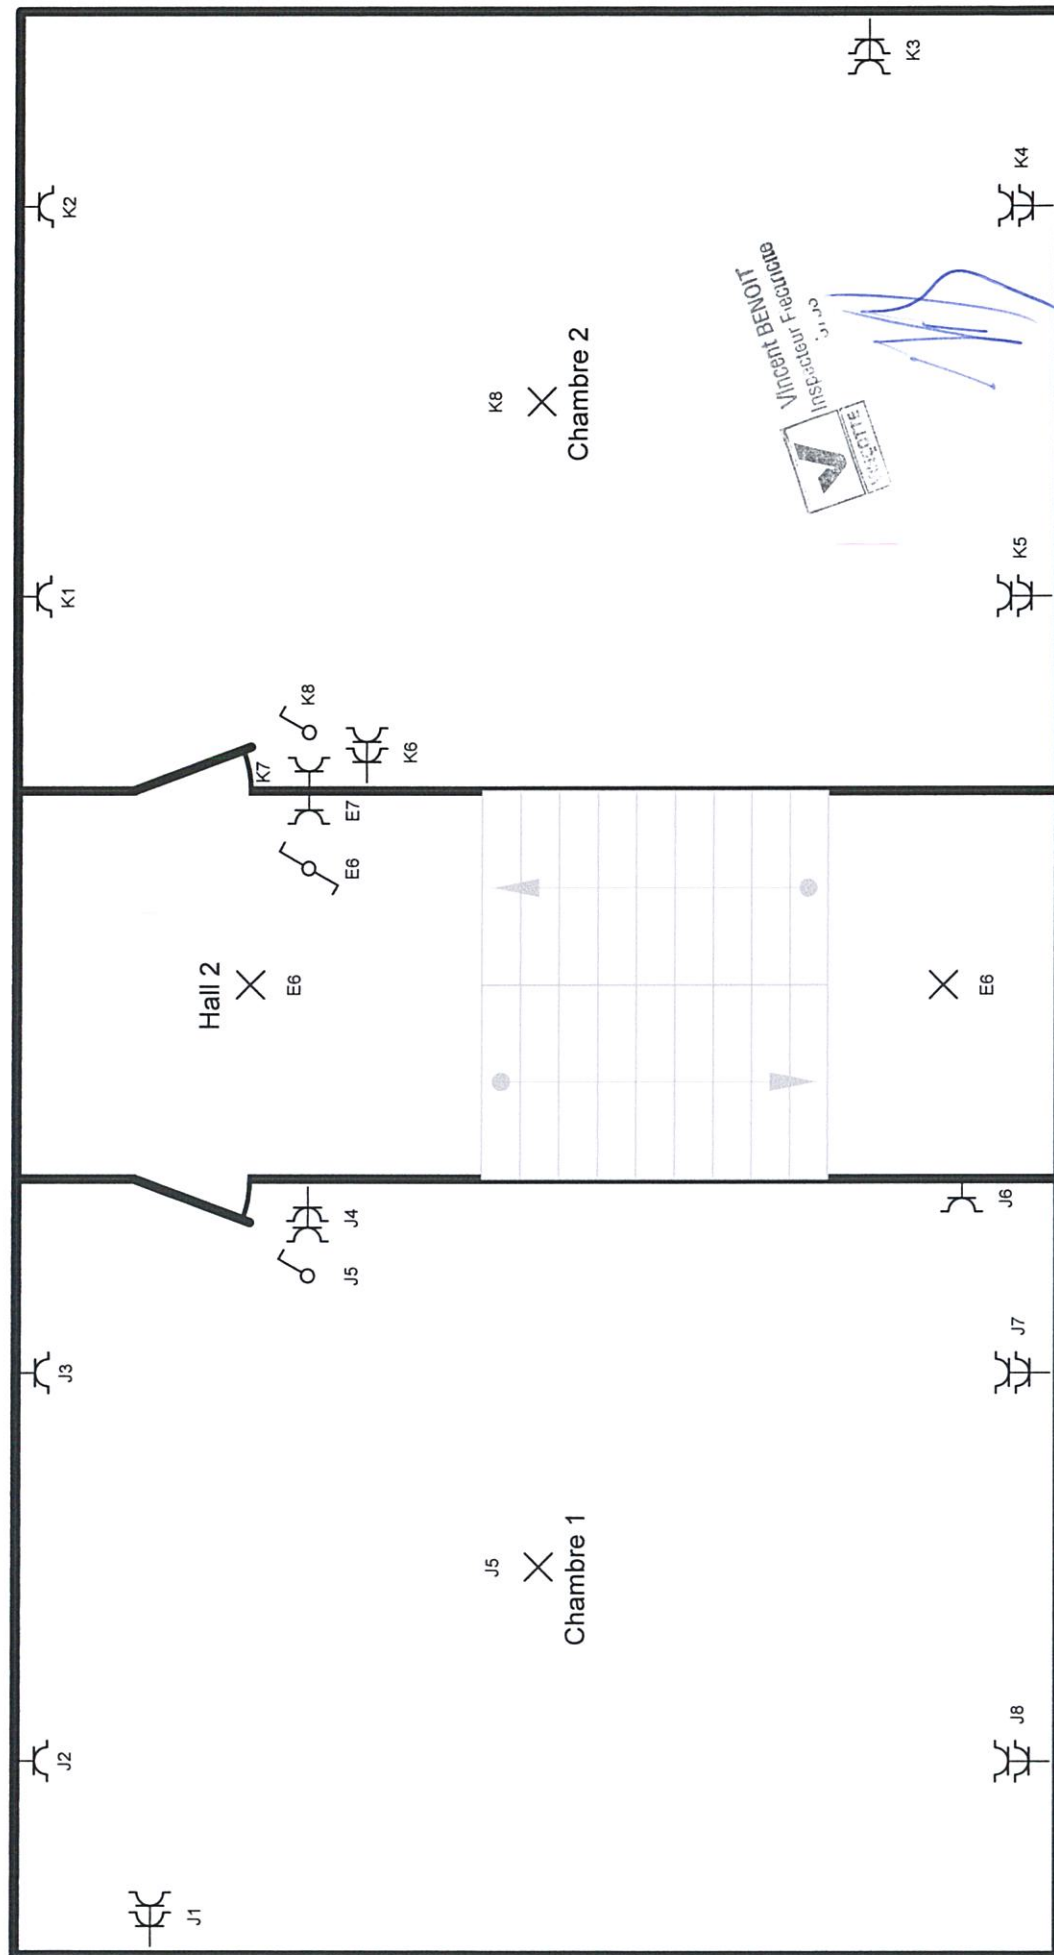

Adresse de l'installation électrique

Tél.: - GSM: -  
Fax: -  
e-mail: -


Installateur

Tél.: - GSM: -  
Fax: -  
e-mail: -

p. 4/6  
Schéma de position

2 x 230V ~ 50Hz

# CAVE

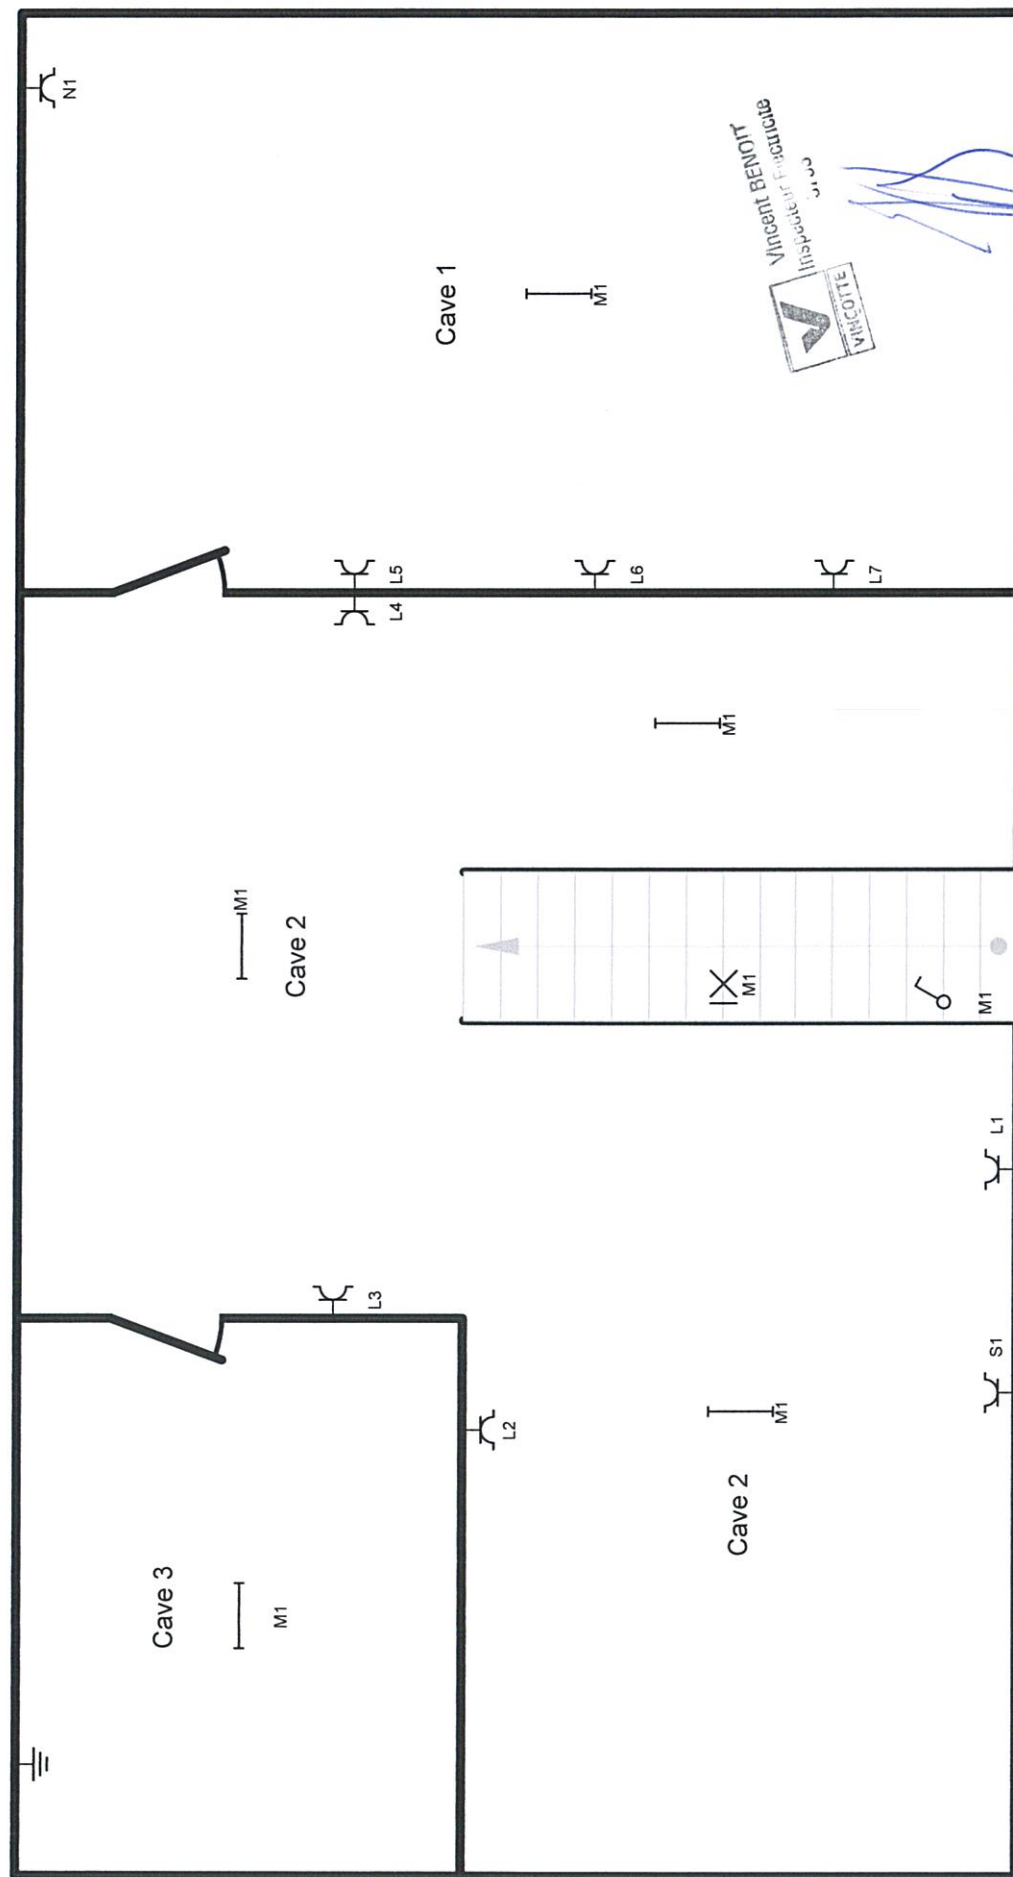

Adresse de l'installation électrique

Tél.: - GSM: -  
Fax: -  
e-mail: -

Installateur

Tél.: - GSM: -  
Fax: -  
e-mail: -

p. 5/6


Schéma de position

2 x 230V ~ 50Hz



A: \_\_\_\_\_  
B: \_\_\_\_\_  
C: \_\_\_\_\_  
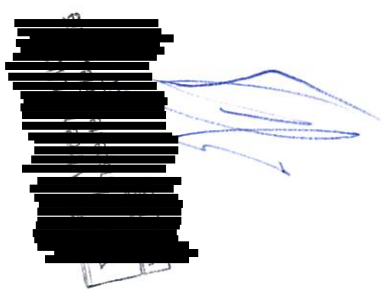

Adresse de l'installation électrique

Rue des Français 55, Dampremy 6020

Tél.: - GSM: -  
Fax: -  
e-mail: -

Installateur

[Redacted signature and contact information]