

ILOT DES CARMES

Rue Godefroid, Rue des Carmes, Venelle Evelyn Axell
5000 NAMUR



NIVEAU	TYPE	NUMERO
R+2	Studio	A202

SURFACE BRUTE	46,34 m²
---------------	----------

Localisation

Rue Godefroid

Rue des Carmes

Venelle Evelyn Axell

Façade - Rue Godefroid

Maître de l'ouvrage

Naoxis - Groupe Diversis

Quai de Rome, 53 - B-4000 LIEGE

Tel : +32 4 252 84 07 - www.diversis.be

Auteur du projet

BURO 5 - Architectes & Associés

Rue des Linottes, 16 - B-5000 NAMUR


Tel : +32 81 23 18 11 - www.architectures.be

Bureau de vente

Latour et Petit

Chaussée de Marche, 474 - B-5101 NAMUR

Tel : +32 81 30 34 04 - www.latouretpetit.be

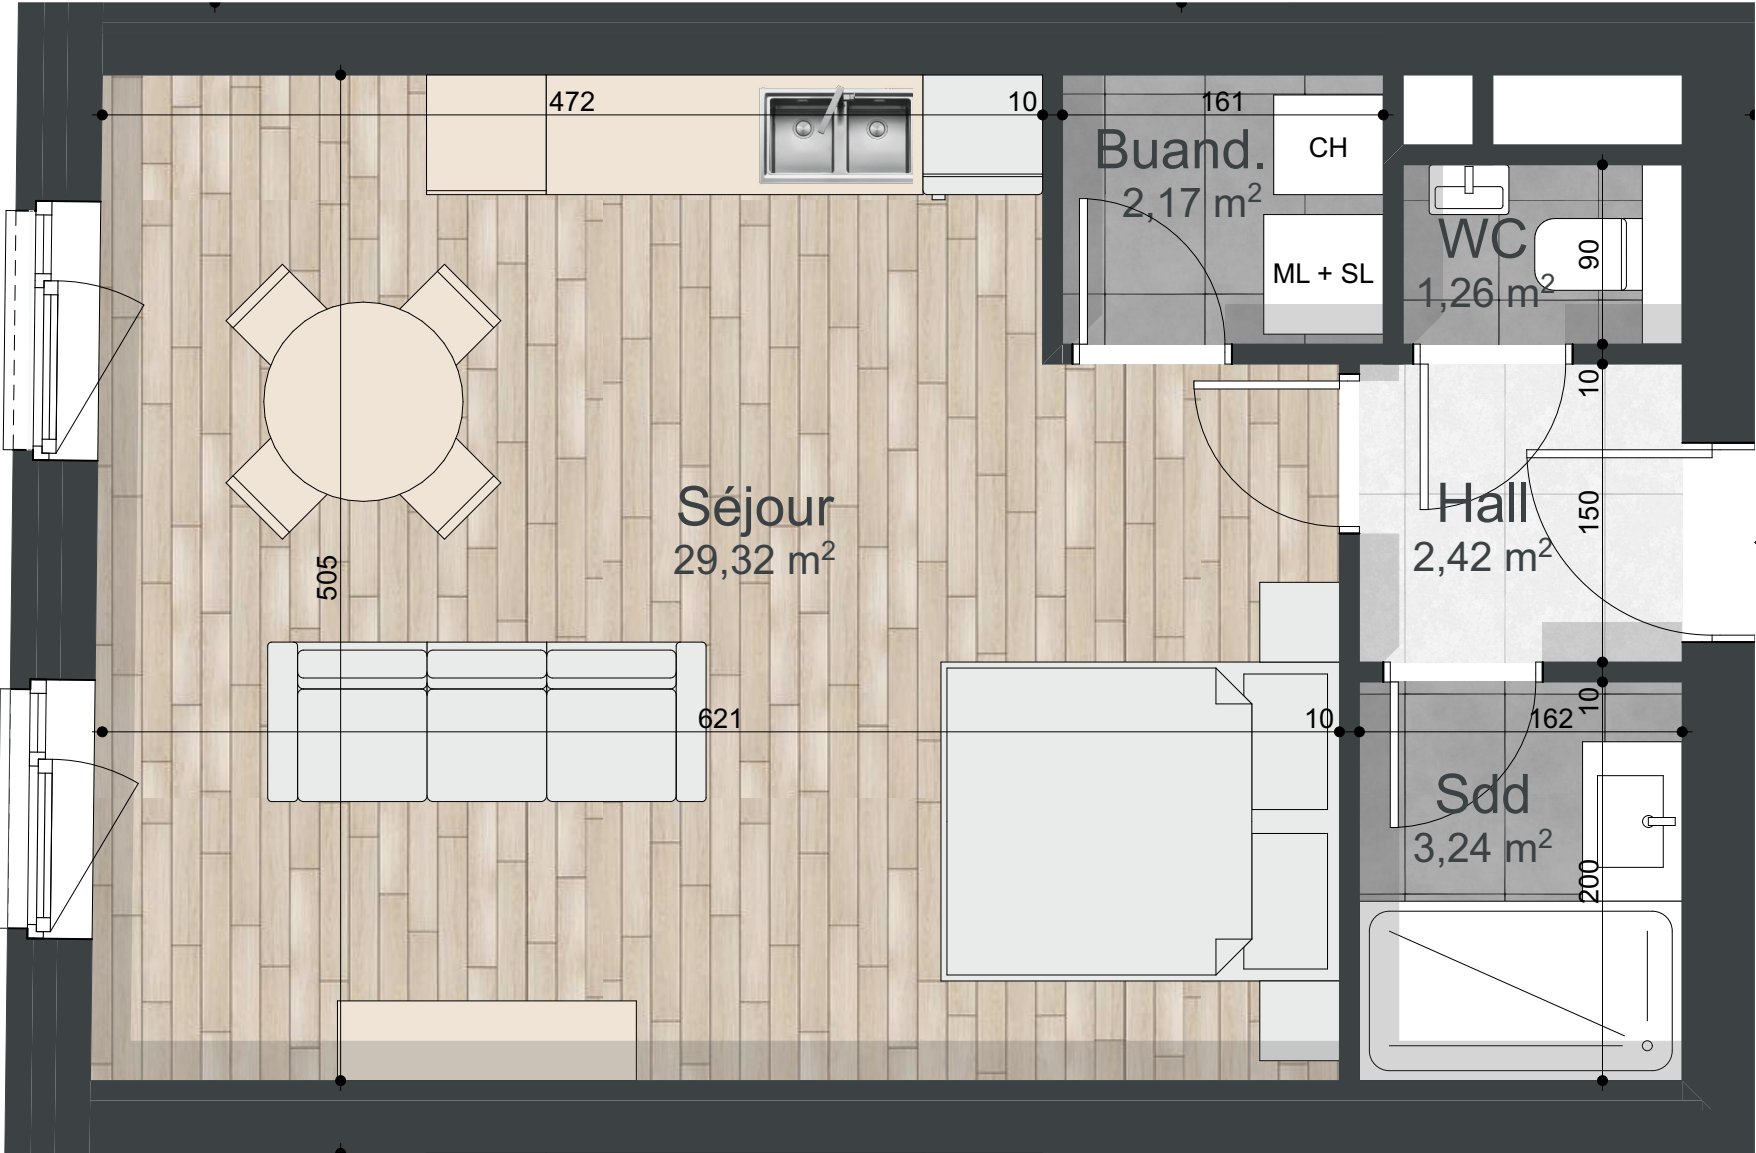

A202

Plan de commercialisation. Les côtes, surfaces et gaines sont susceptibles de modifications dues à des contraintes techniques ou réglementaires. Les meubles et éléments de cuisines dessinés sur ce document ne sont qu'indicatifs. Seuls seront fournis les équipements figurant sur le descriptif annexé au contrat de réservation et/ou à l'acte de vente.

