

W56





Immeuble mixte de 29 appartements
et 2 surfaces commerciales

Boulevard de la Woluwe 56,
1200 Woluwe-Saint-Lambert

BOULEVARD DE LA WOLUWE


APPARTEMENT B31
Niveau 3
Appartement 2 chambres

Surface brute : 122,50 m²
Surface brute terrasse : 12,00 m² + 4,70 m²

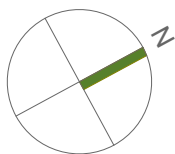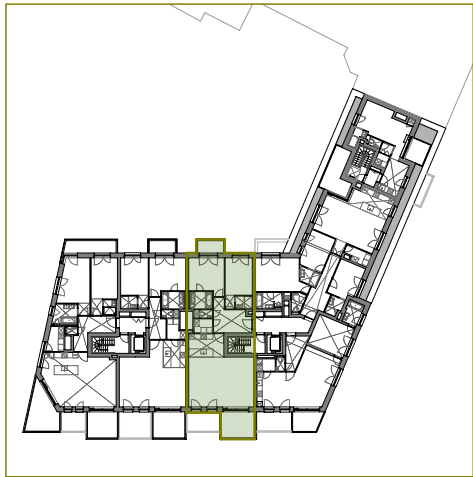

Développeur:
aréa
real estate
AREA REAL ESTATE
Chaussée de Waterloo, 1359 IJK bt 4
1180 Bruxelles
tel +32 (0) 2 721 27 58
www.arearealestate.eu

Architectes:
ARCHI2000
Avenue du Vivier d'Oie, 4
1000 Brussels
tel +32 (0) 2 375 87 20
www.archi2000.be

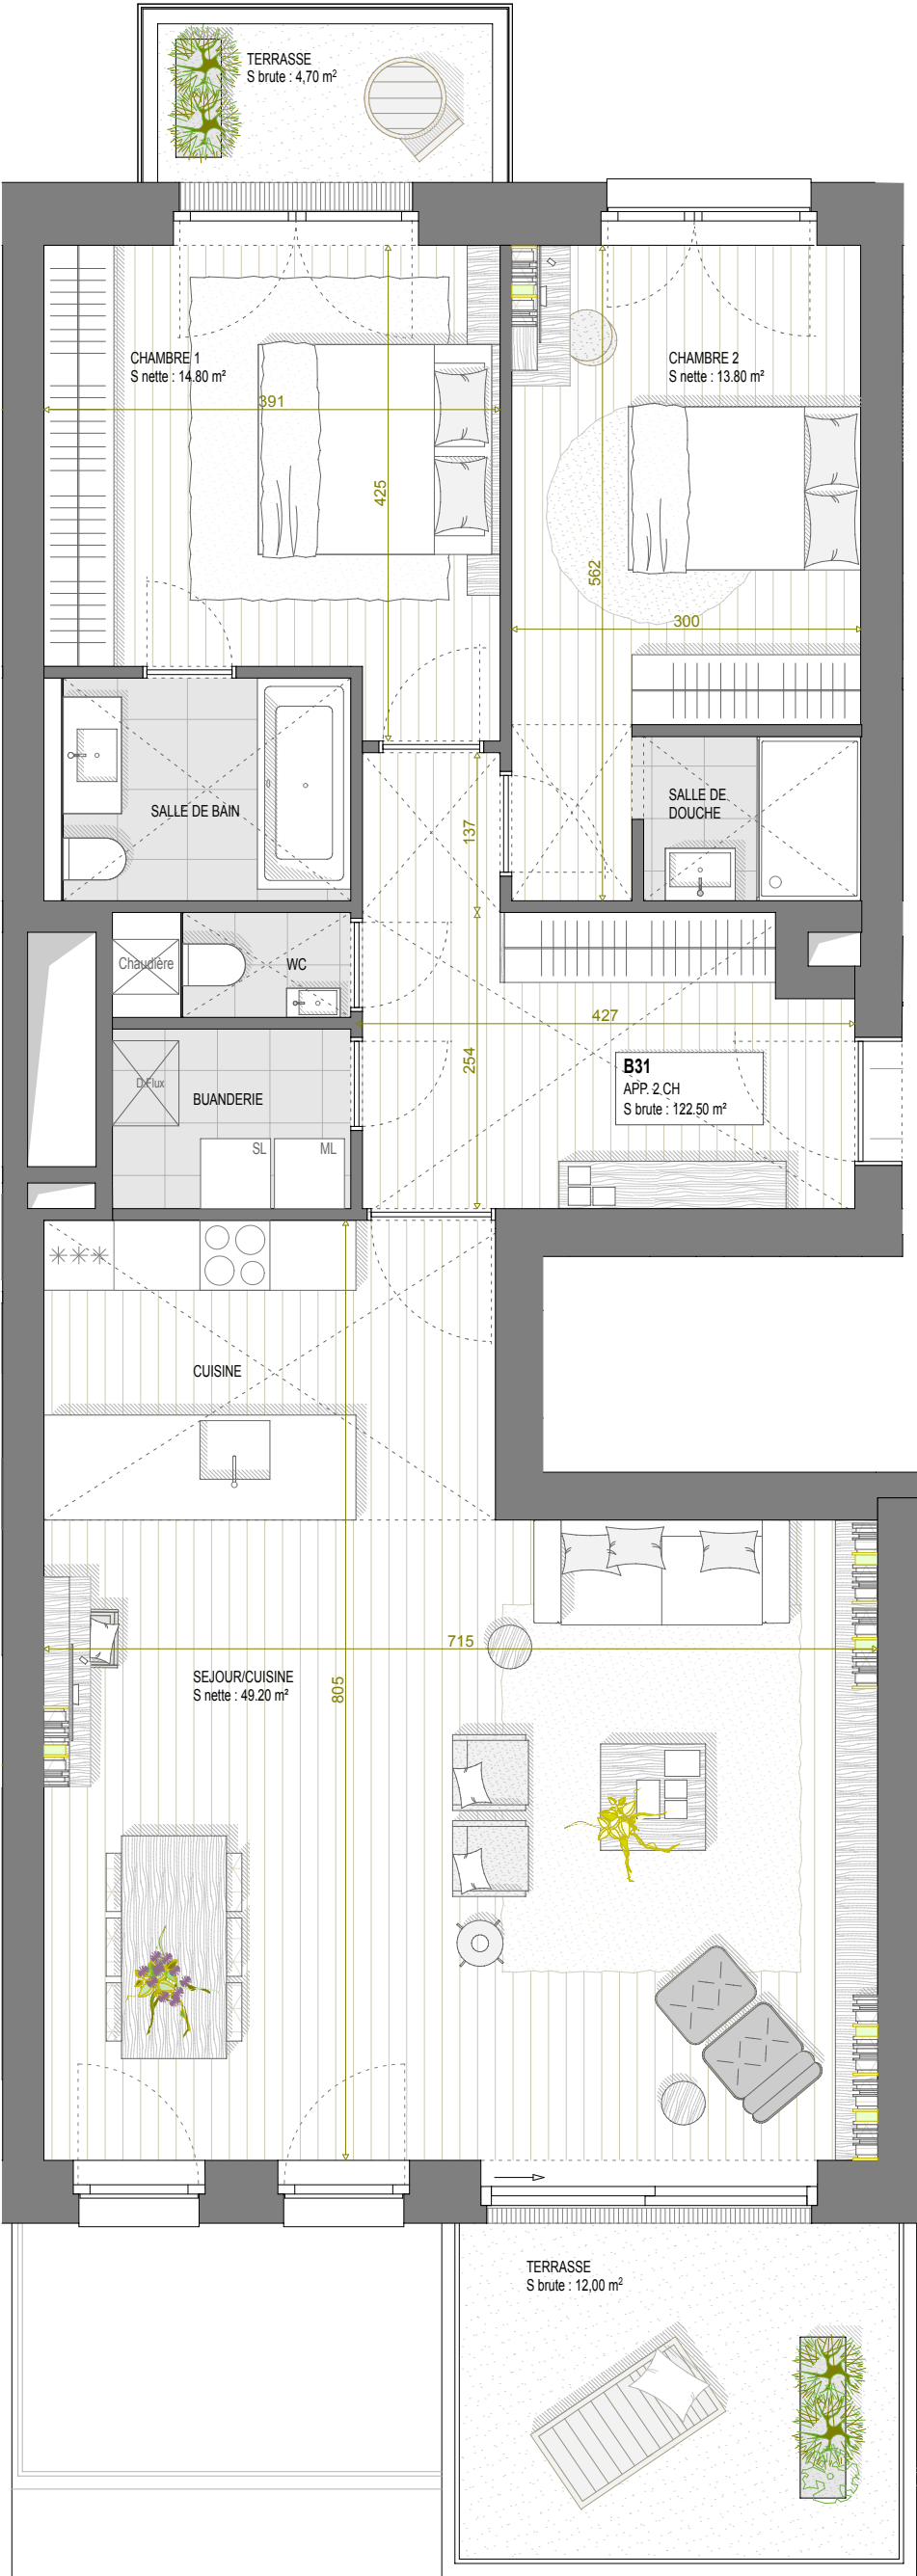

| | |
|--|---------------------|
| | PLANCHER |
| | CARRELAGE 45X45 |
| | CARRELAGE 60X60 |
| | FAUX-PLAFOND |
| | RETOMBEE EN PLAFOND |

Des modifications sont susceptibles d'être apportées à ce plan en fonction des nécessités de la réalisation.
L'ameublement, y compris les placards, n'est pas inclus et est dessiné à titre d'illustration.
L'agencement des salles d'eau et des cuisines ainsi que toutes les côtes sont donnés à titre indicatif.
Toutes les informations techniques: installations électriques, emplacement des radiateurs, etc. sont disponibles sur demande.