


EVERIS - 1.6

Chaussée de Louvain n°887 - 897


SITUATION - Bâtiment droite

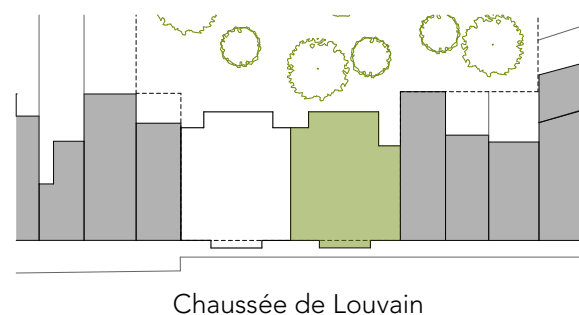


NIVEAU - Etage +1




COMPOSITION - Appartement 1 chambre

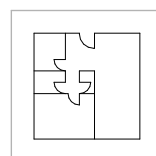


Surface brute :
83,03 m²

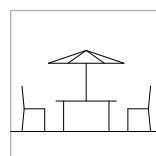


Surface terrasse :
5,1 m²

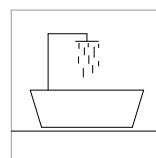

1 salle de douche

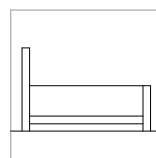

2 chambres

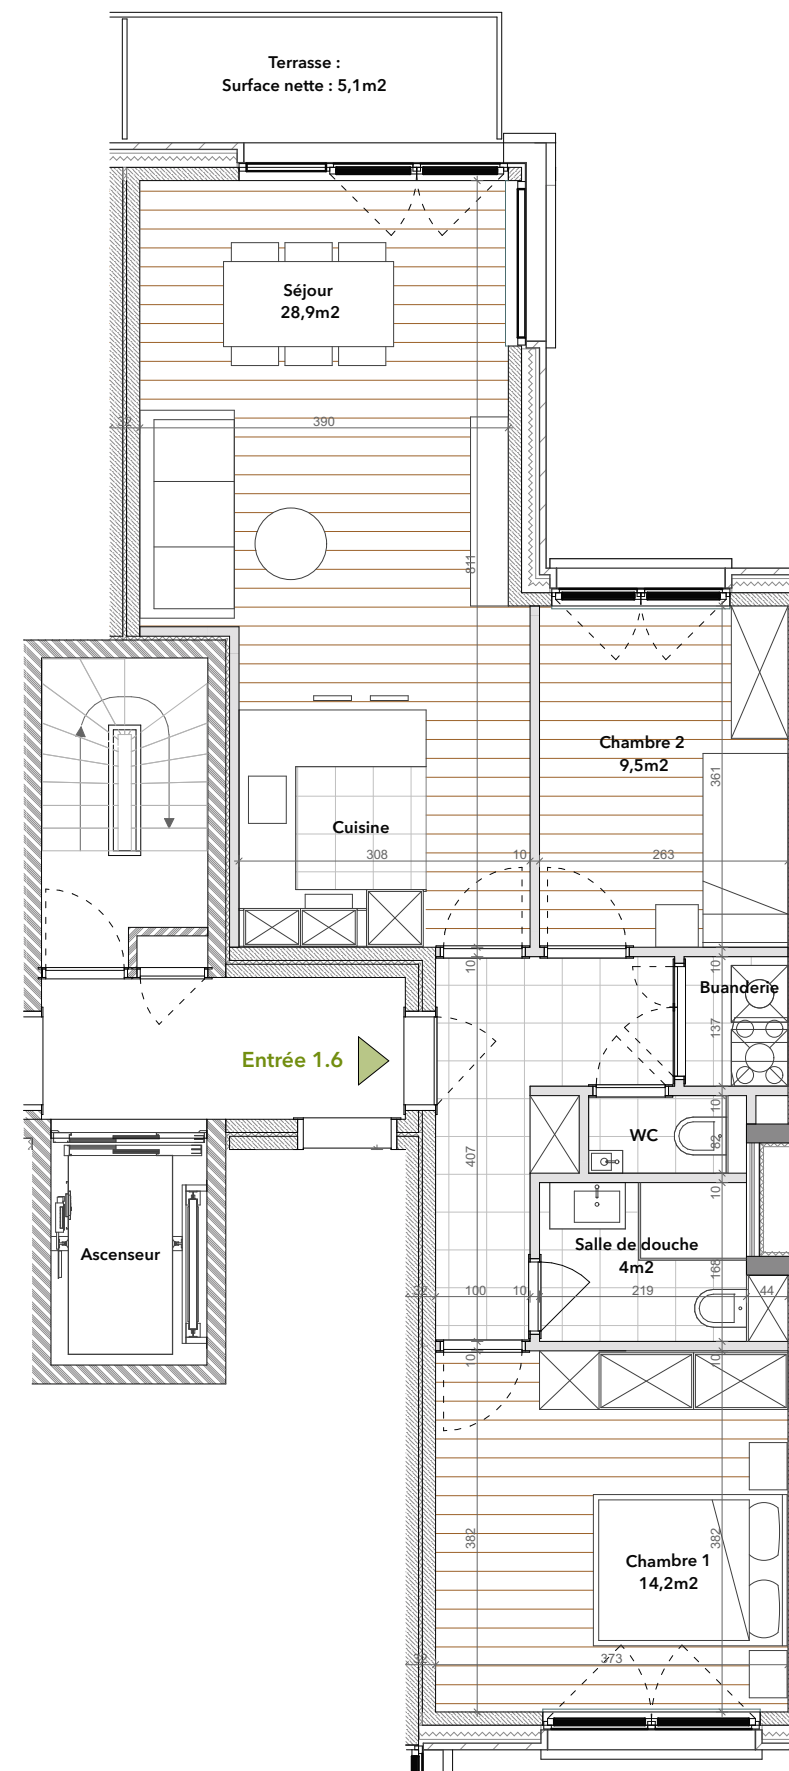

0 1 2 3m

LEGENDE : Parquet Carrelage

1. Des modifications sont susceptibles d'être apportées à ce plan en fonction des nécessités de la réalisation.
2. Les surfaces des appartements et les dimensions ainsi que les équipements, le mobilier et la cuisine sont donnés à titre indicatif et non-contractuel.