



EVERIS - 2.1

Chaussée de Louvain n°887 - 897


SITUATION - Bâtiment gauche

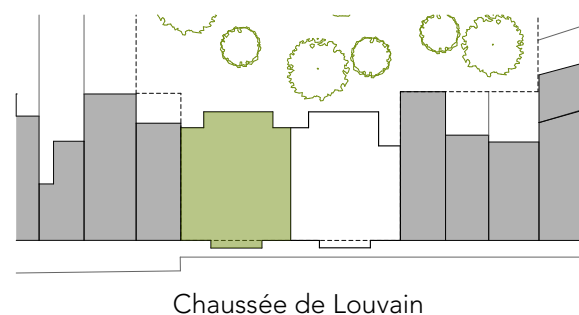


NIVEAU - Etage +2

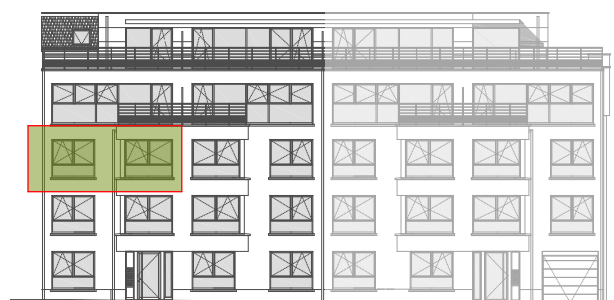


COMPOSITION - Appartement 2 chambres

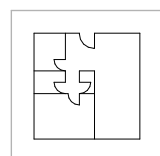


Surface brute :
83,00 m²

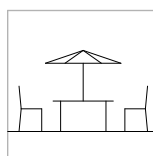


Surface terrasse :
10,9 m²

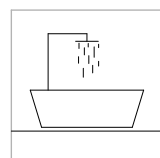

2 salles de douche

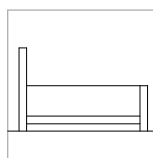

2 chambres

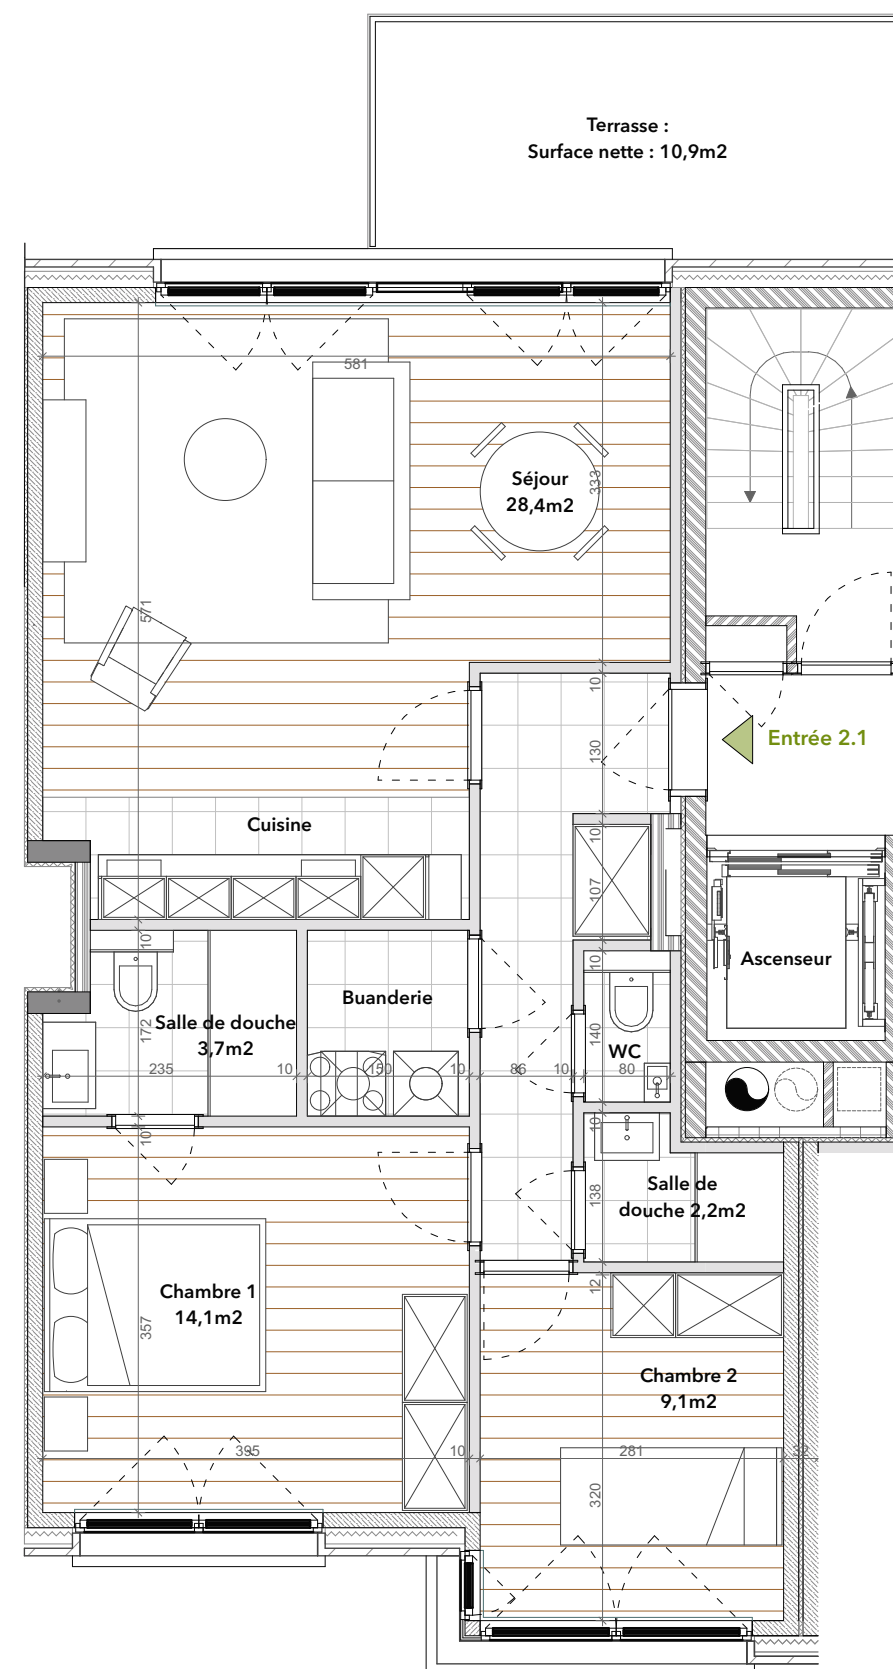

0 1 2 3m

LEGENDE :  Parquet  Carrelage

1. Des modifications sont susceptibles d'être apportées à ce plan en fonction des nécessités de la réalisation.
2. Les surfaces des appartements et les dimensions ainsi que les équipements, le mobilier et la cuisine sont donnés à titre indicatif et non-contractuel.