


EVERIS - 0.2

Chaussée de Louvain n°887 - 897


SITUATION - Bâtiment gauche

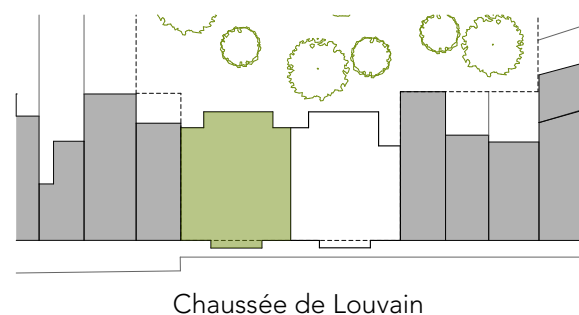


NIVEAU - Rez-de-chaussée




COMPOSITION - Appartement 3 chambres

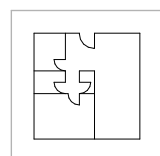


Surface brute :
112,70 m²

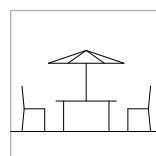



Surface jardin :
+/- 66 m²

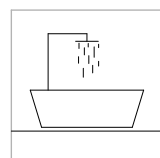

2 salles de douche

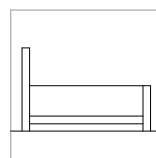

3 chambres

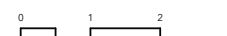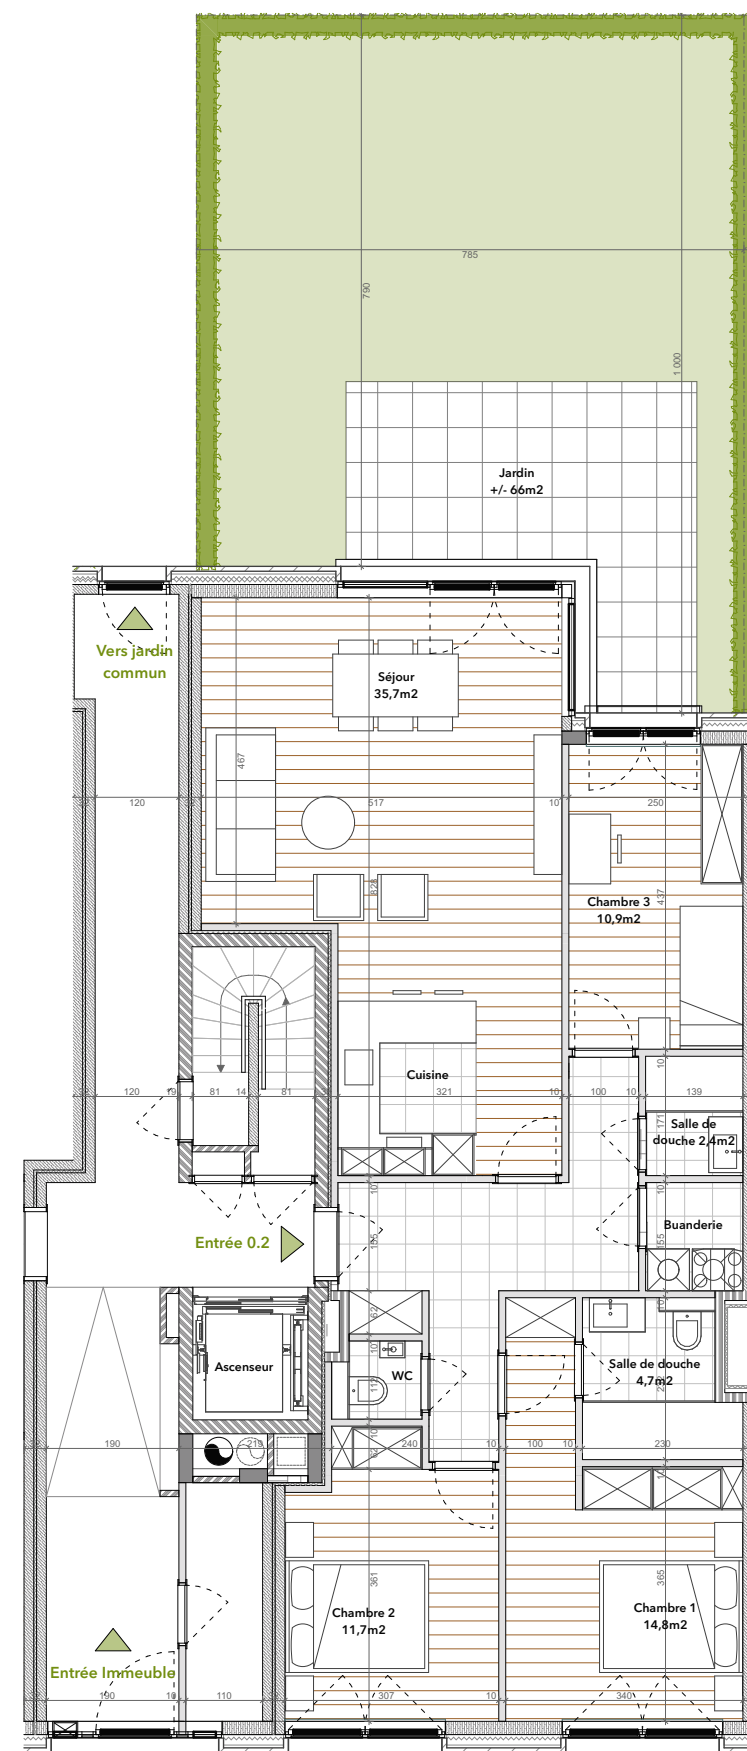

LEGENDE :  Parquet  Carrelage

1. Des modifications sont susceptibles d'être apportées à ce plan en fonction des nécessités de la réalisation.

2. Les surfaces des appartements et les dimensions ainsi que les équipements, le mobilier et la cuisine sont donnés à titre indicatif et non-contractuel.