


# EVERIS - 0.3

Chaussée de Louvain n°887 - 897


## SITUATION - Bâtiment droite

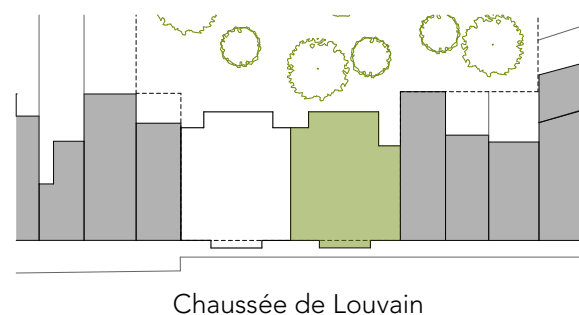


## NIVEAU - Rez-de-chaussée




## COMPOSITION - Appartement 3 chambres

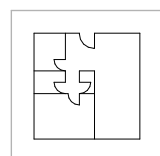


Surface brute :  
112,80 m<sup>2</sup>

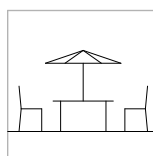


Surface jardin :  
+/- 72 m<sup>2</sup>

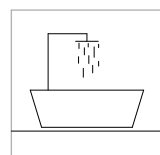

2 salles de douche

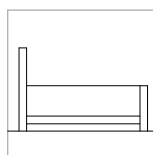

3 chambres

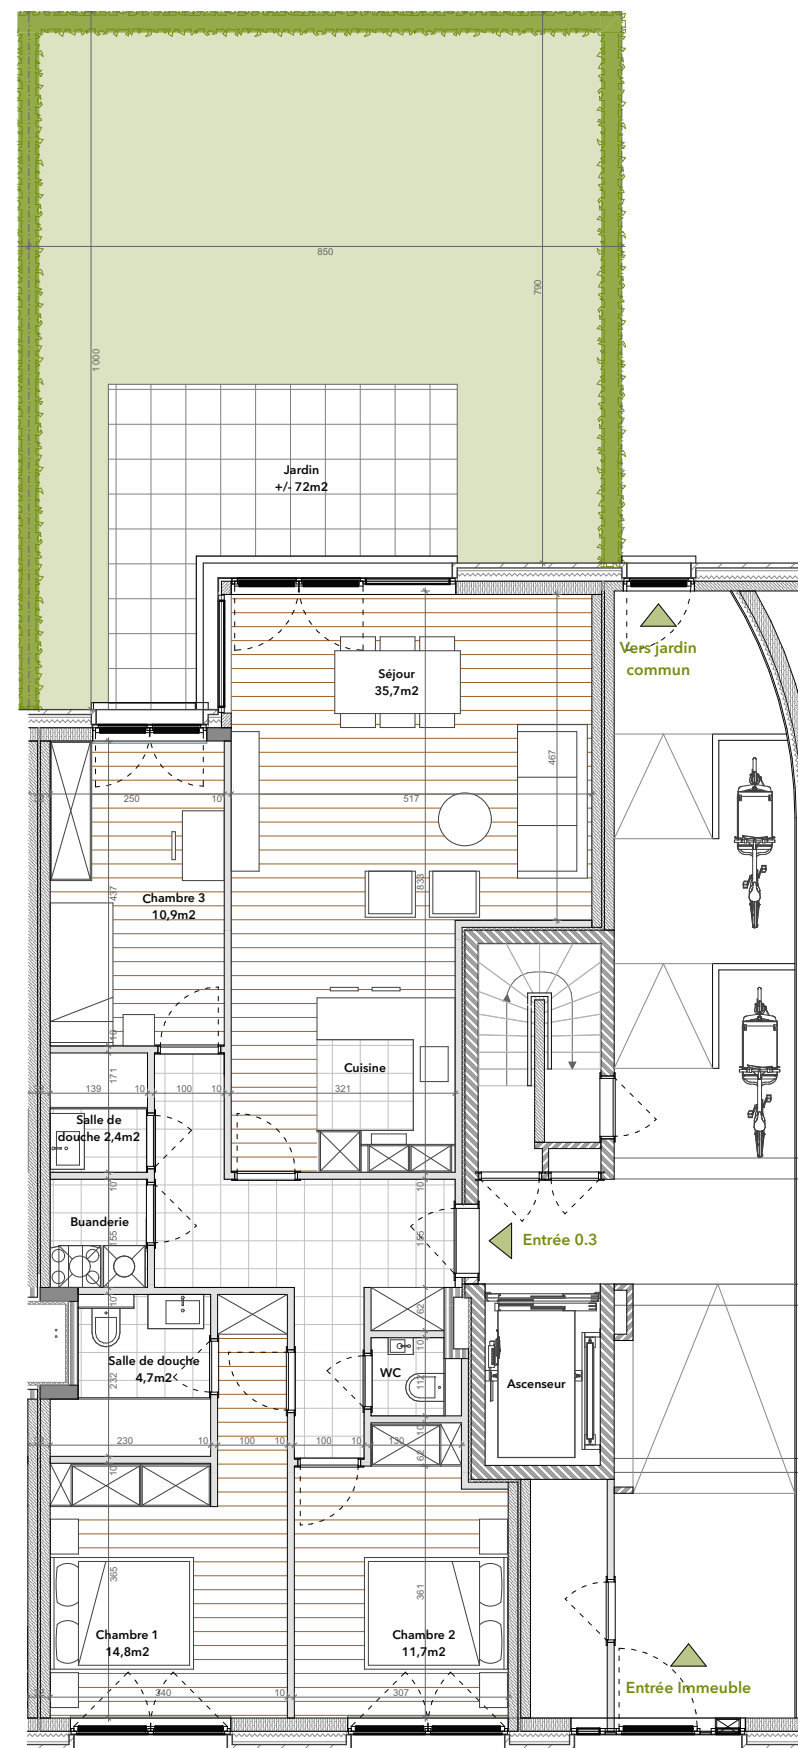

LEGENDE : Parquet Carrelage

1. Des modifications sont susceptibles d'être apportées à ce plan en fonction des nécessités de la réalisation.
2. Les surfaces des appartements et les dimensions ainsi que les équipements, le mobilier et la cuisine sont donnés à titre indicatif et non-contractuel.