


# EVERIS - 3.1

Chaussée de Louvain n°887 - 897


SITUATION - Bâtiment gauche

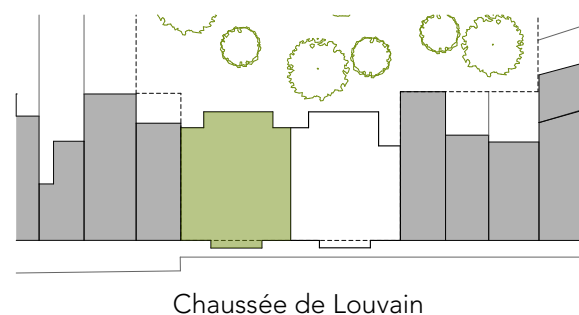


NIVEAU - Etage +2




COMPOSITION - Appartement 2 chambres

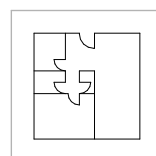


Surface brute :  
79,64 m<sup>2</sup>

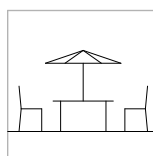


Surface terrasse :  
2,8 m<sup>2</sup>

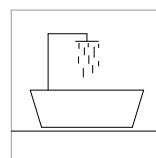

2 salles de douche

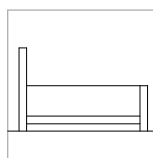

2 chambres

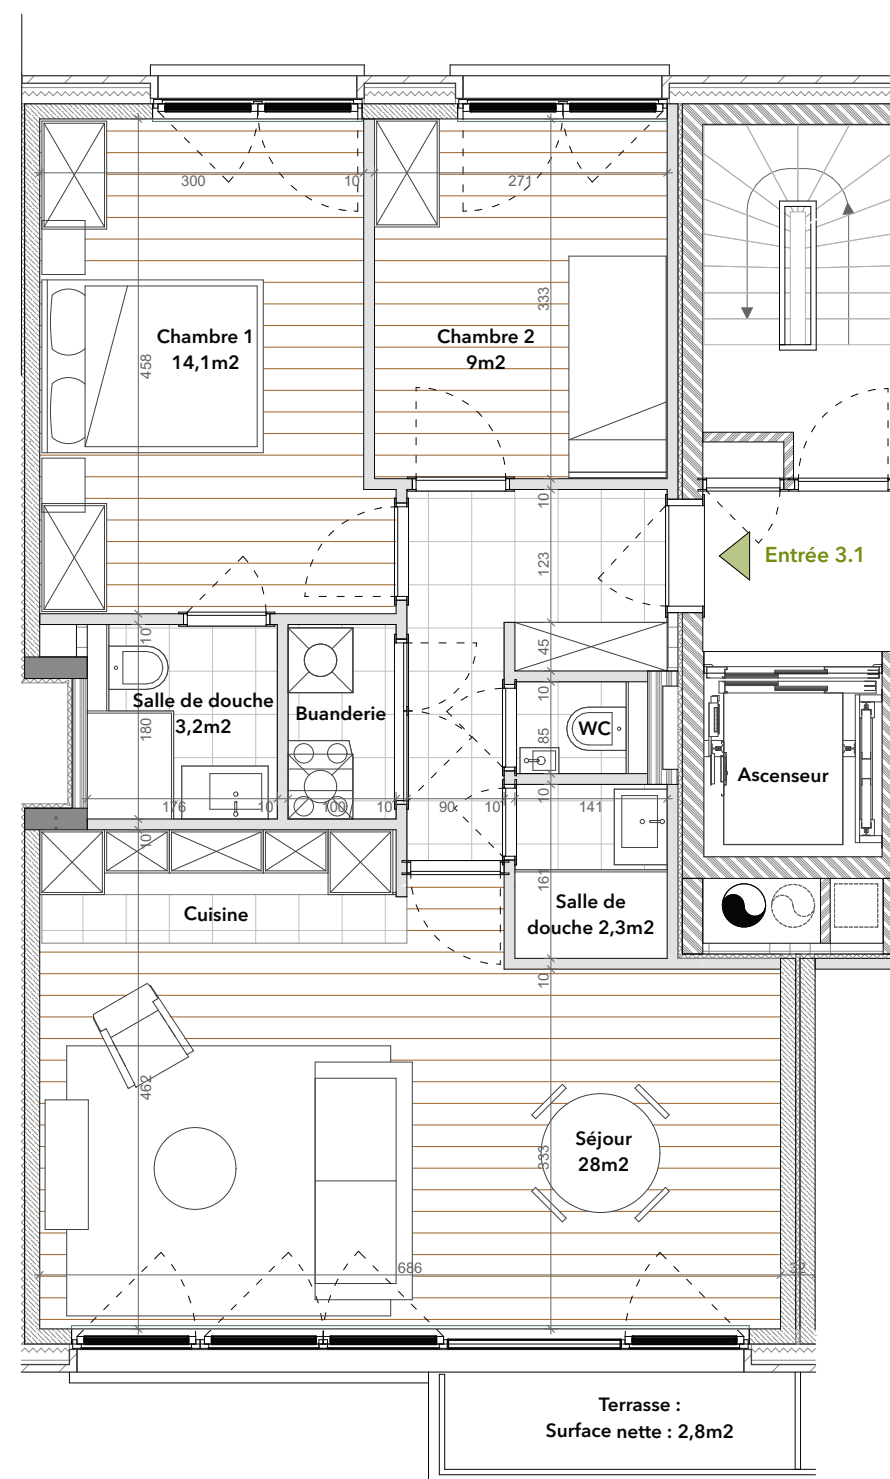

0 1 2 3m

LEGENDE : Parquet Carrelage

- Des modifications sont susceptibles d'être apportées à ce plan en fonction des nécessités de la réalisation.
- Les surfaces des appartements et les dimensions ainsi que les équipements, le mobilier et la cuisine sont donnés à titre indicatif et non-contractuel.