


# EVERIS - 1.5

Chaussée de Louvain n°887 - 897


## SITUATION - Bâtiment droite

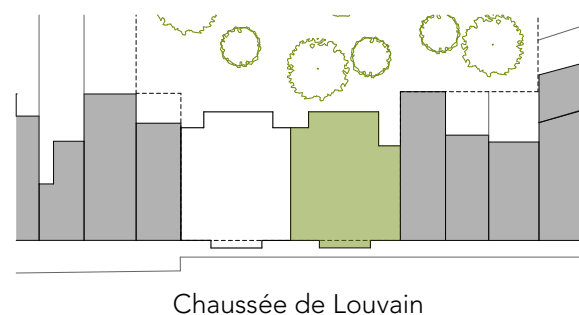


## NIVEAU - Etage +1





## COMPOSITION - Studio

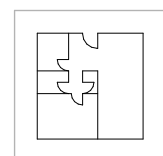

Surface brute :  
42,30 m<sup>2</sup>

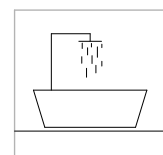

1 salle de douche

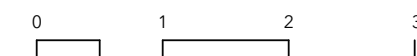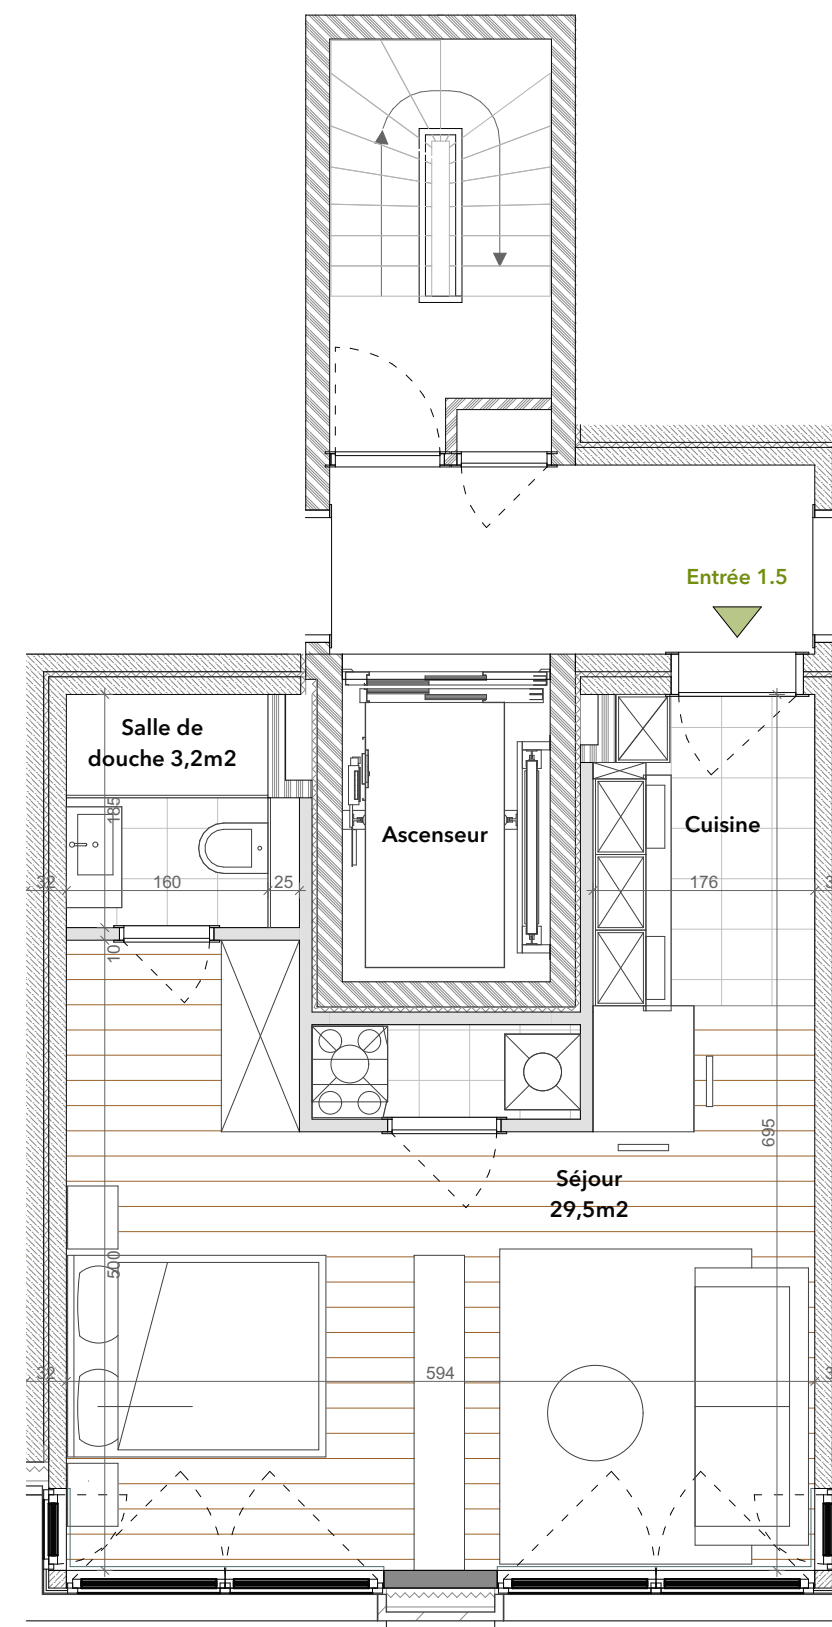

LEGENDE :  Parquet  Carrelage

1. Des modifications sont susceptibles d'être apportées à ce plan en fonction des nécessités de la réalisation.
2. Les surfaces des appartements et les dimensions ainsi que les équipements, le mobilier et la cuisine sont donnés à titre indicatif et non-contractuel.