


EVERIS - 1.4

Chaussée de Louvain n°887 - 897


SITUATION - Bâtiment droite

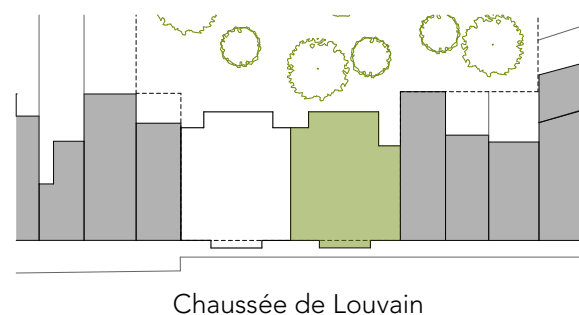


NIVEAU - Etage +1




COMPOSITION - Appartement 2 chambres

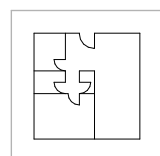


Surface brute :
91,20 m²

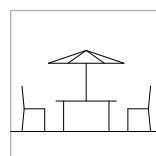


Surface terrasse :
5,6 m²

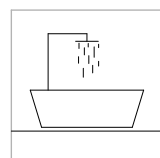

1 salle de douche

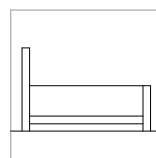

2 chambres

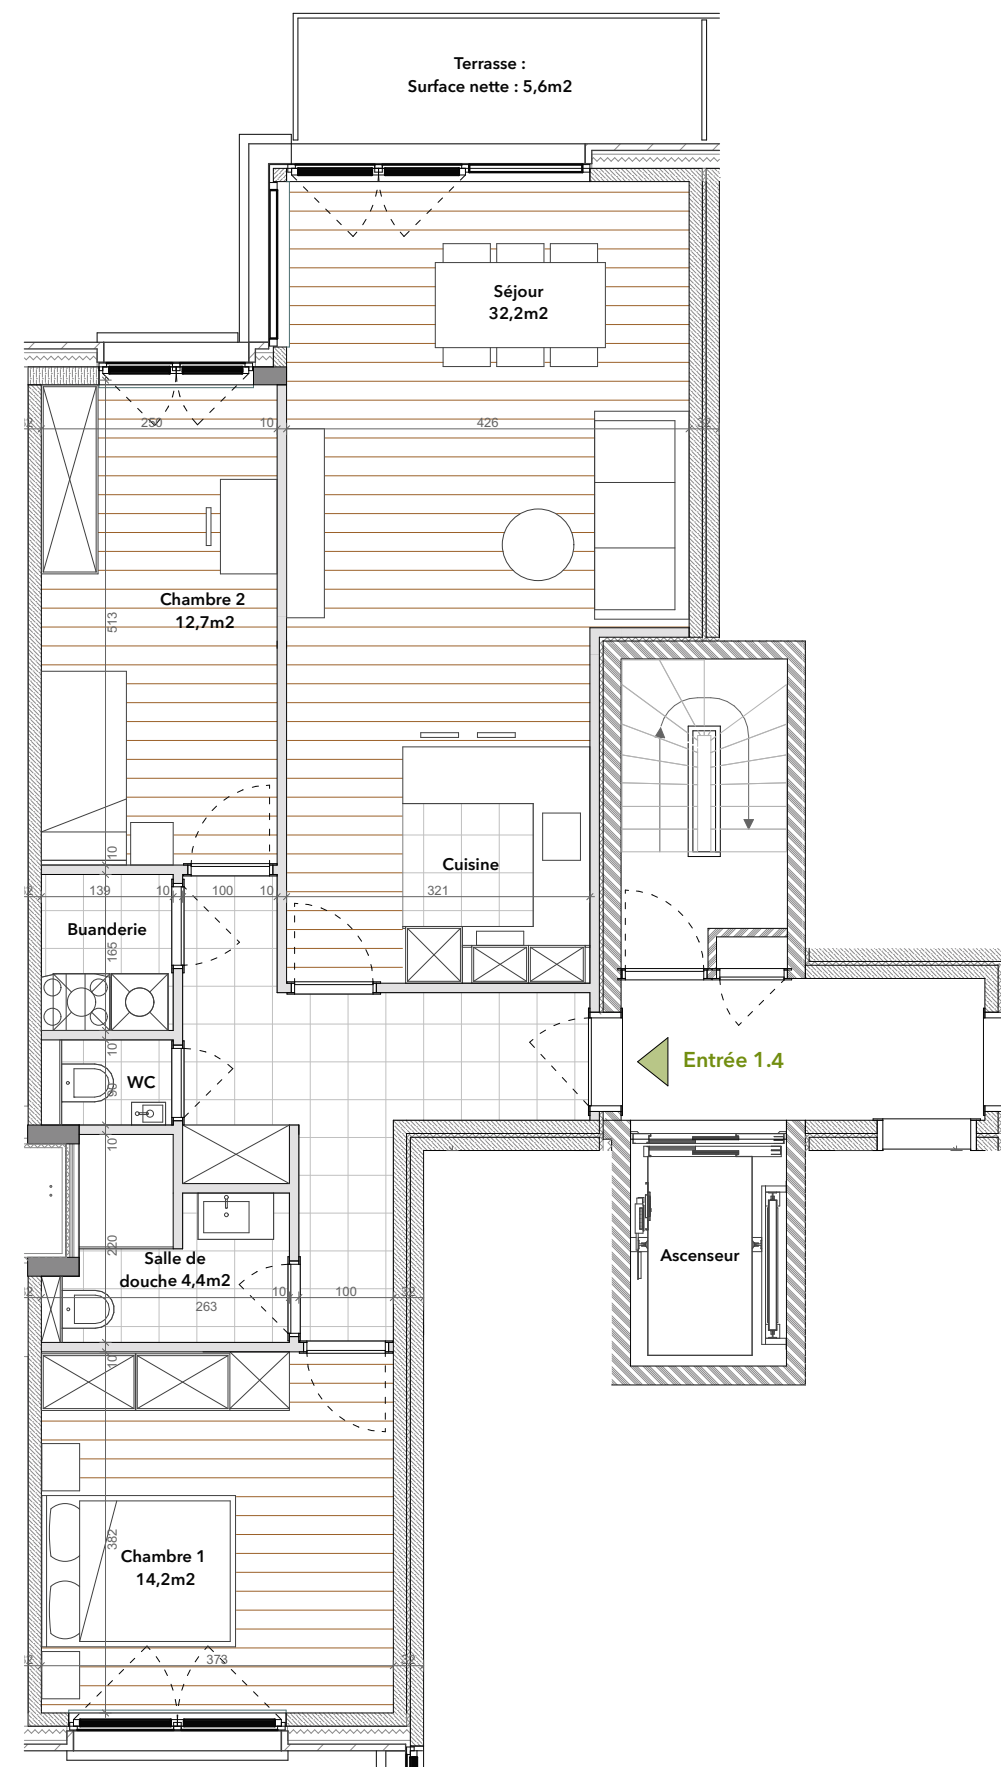

0 1 2 3m

LEGENDE : Parquet Carrelage

1. Des modifications sont susceptibles d'être apportées à ce plan en fonction des nécessités de la réalisation.
2. Les surfaces des appartements et les dimensions ainsi que les équipements, le mobilier et la cuisine sont donnés à titre indicatif et non-contractuel.