


EVERIS - 3.3

Chaussée de Louvain n°887 - 897


SITUATION - Bâtiment droite

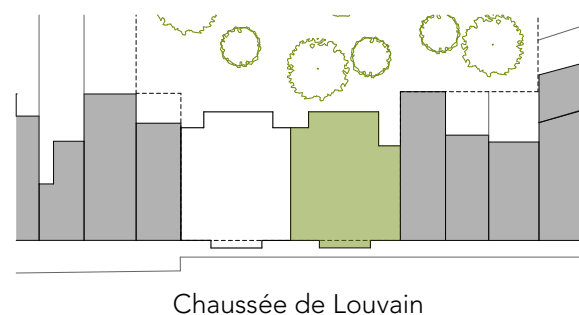


NIVEAU - Etage +2




COMPOSITION - Appartement 2 chambres

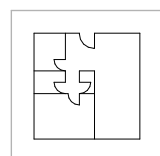


Surface brute :
77,89 m²

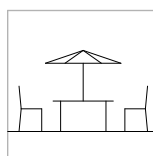



Surface terrasse :
2,8 m²

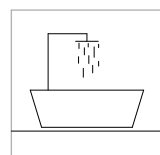

2 salles de douche

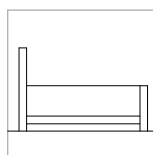

2 chambres

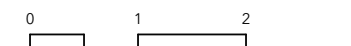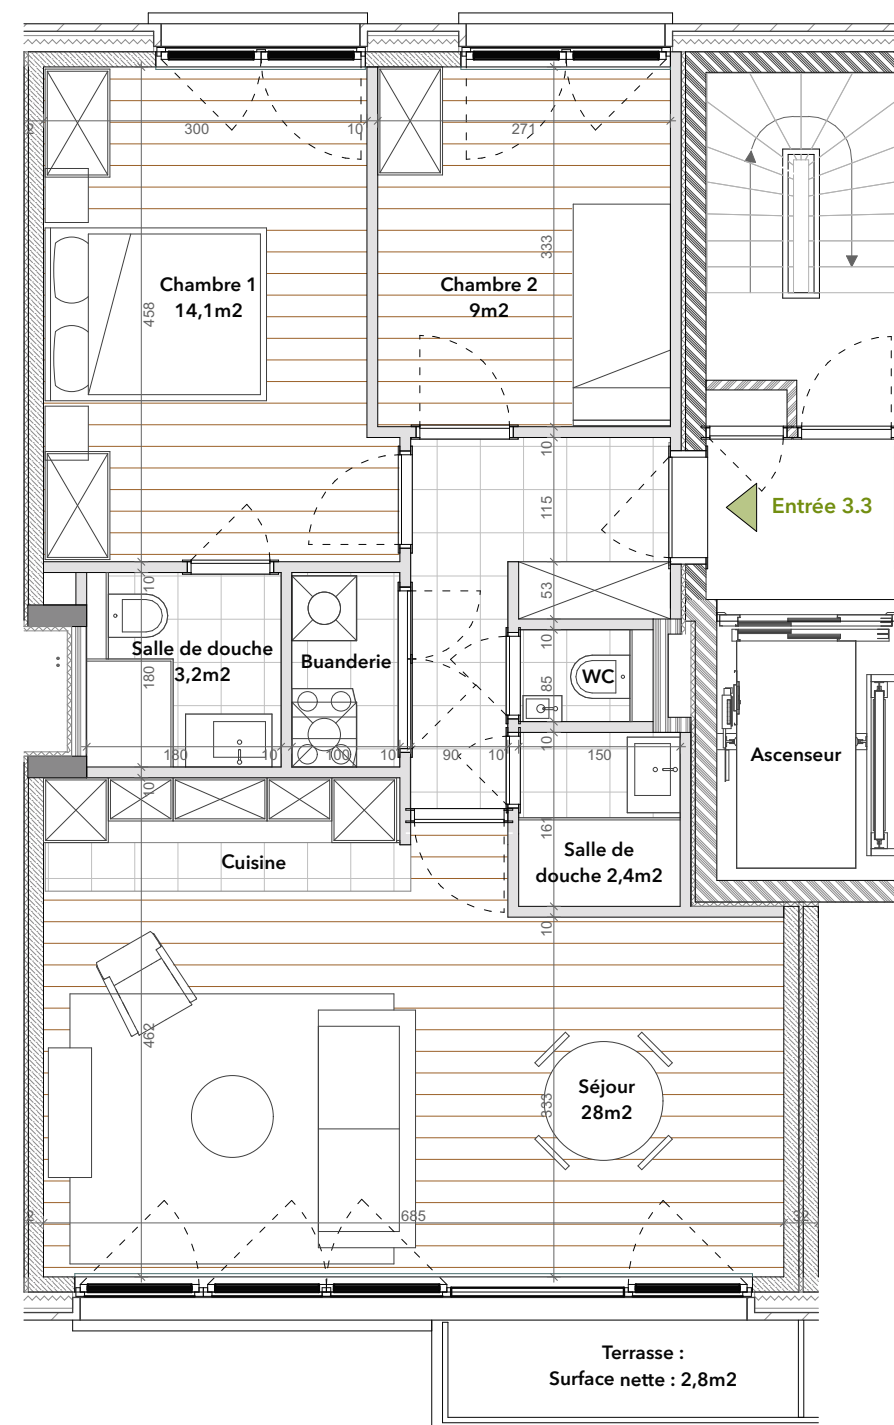

LEGENDE :  Parquet  Carrelage

1. Des modifications sont susceptibles d'être apportées à ce plan en fonction des nécessités de la réalisation.

2. Les surfaces des appartements et les dimensions ainsi que les équipements, le mobilier et la cuisine sont donnés à titre indicatif et non-contractuel.