


EVERIS - 1.2

Chaussée de Louvain n°887 - 897


SITUATION - Bâtiment gauche

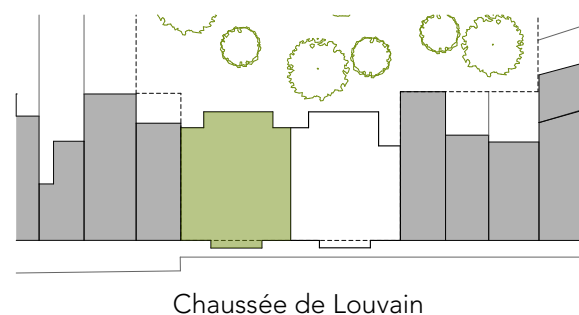


NIVEAU - Etage +1




COMPOSITION - Studio

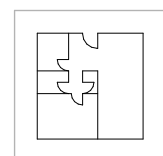

Surface brute :
42,20 m²

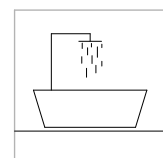

1 salle de douche

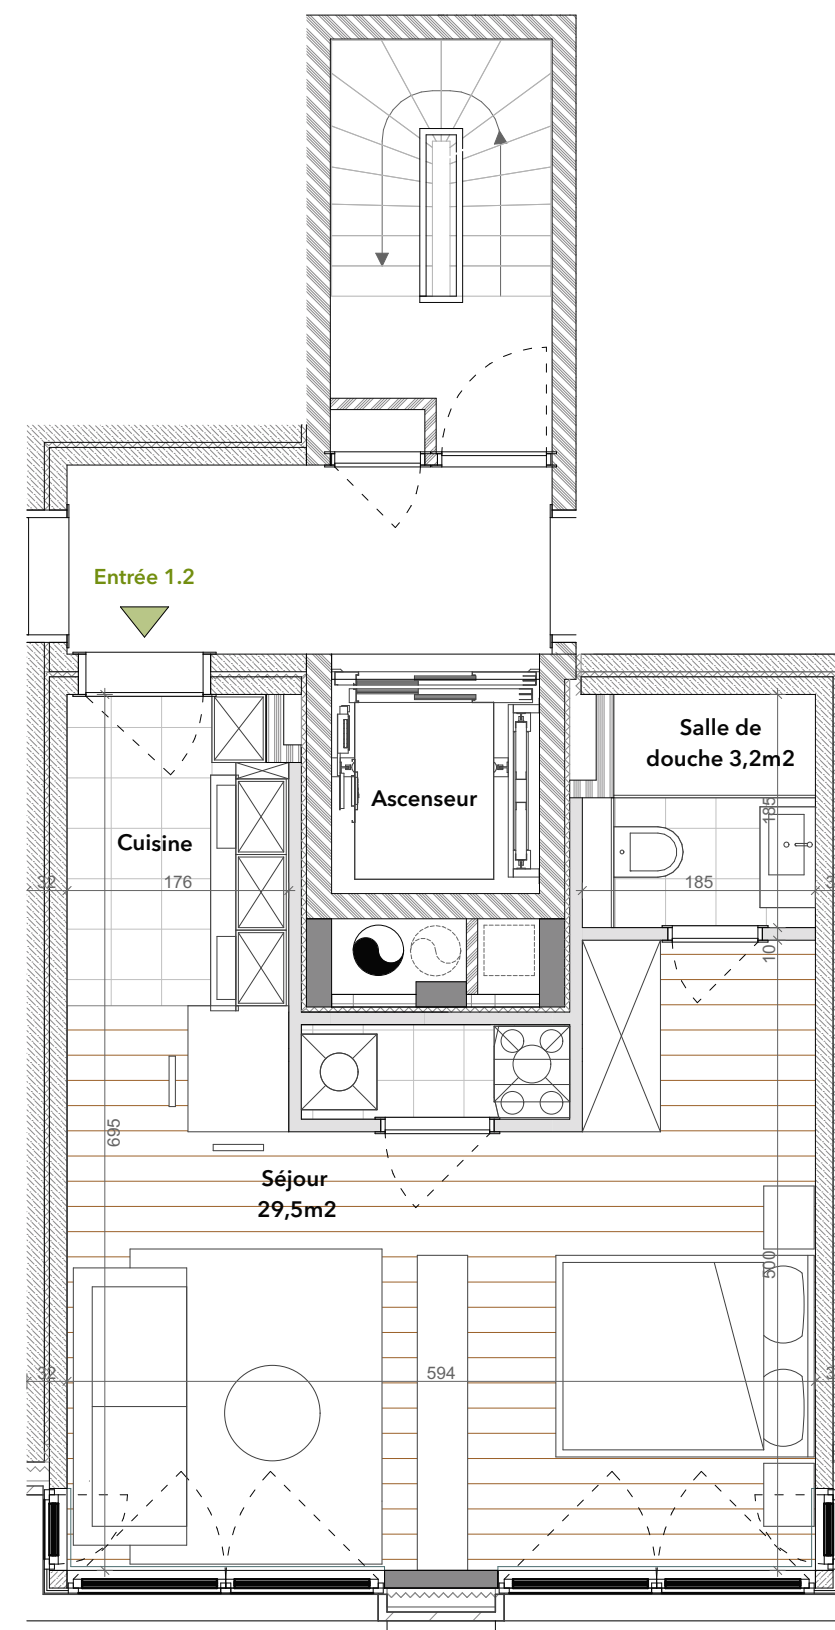

LEGENDE : Parquet Carrelage

1. Des modifications sont susceptibles d'être apportées à ce plan en fonction des nécessités de la réalisation.
2. Les surfaces des appartements et les dimensions ainsi que les équipements, le mobilier et la cuisine sont donnés à titre indicatif et non-contractuel.