
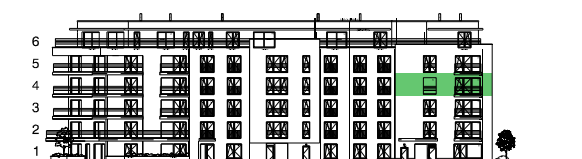




APPARTEMENT A9 4.2

| | |
|-------------------------------------|-------------------------------|
| Etage Verdieping | Chambres Kamers |
| 4 | 1 |
| Surf. brute app. Bruto opp. app. | Surf. terrasse Opp. terras |
| 72,7 m ² | 3,3 m ² |


SITUATION

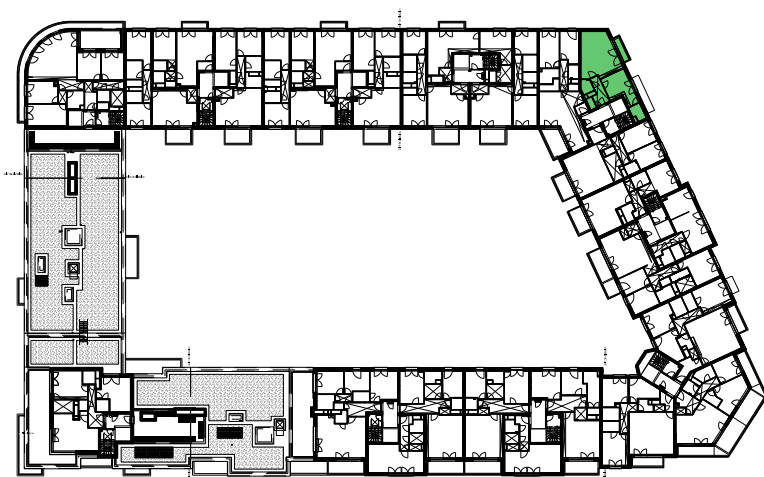

Rue M. Bervoets

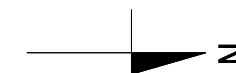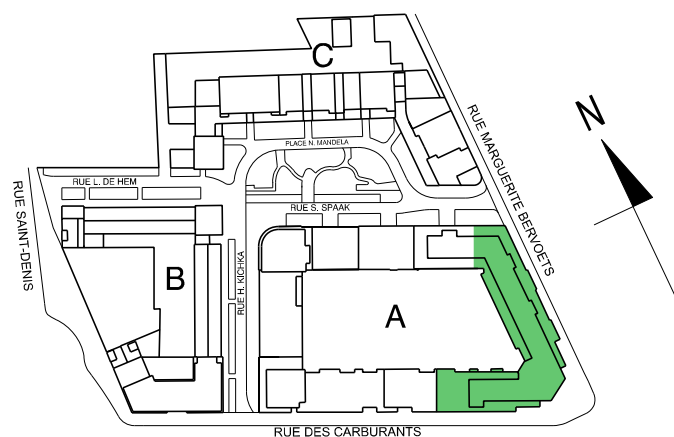

0 1 2m

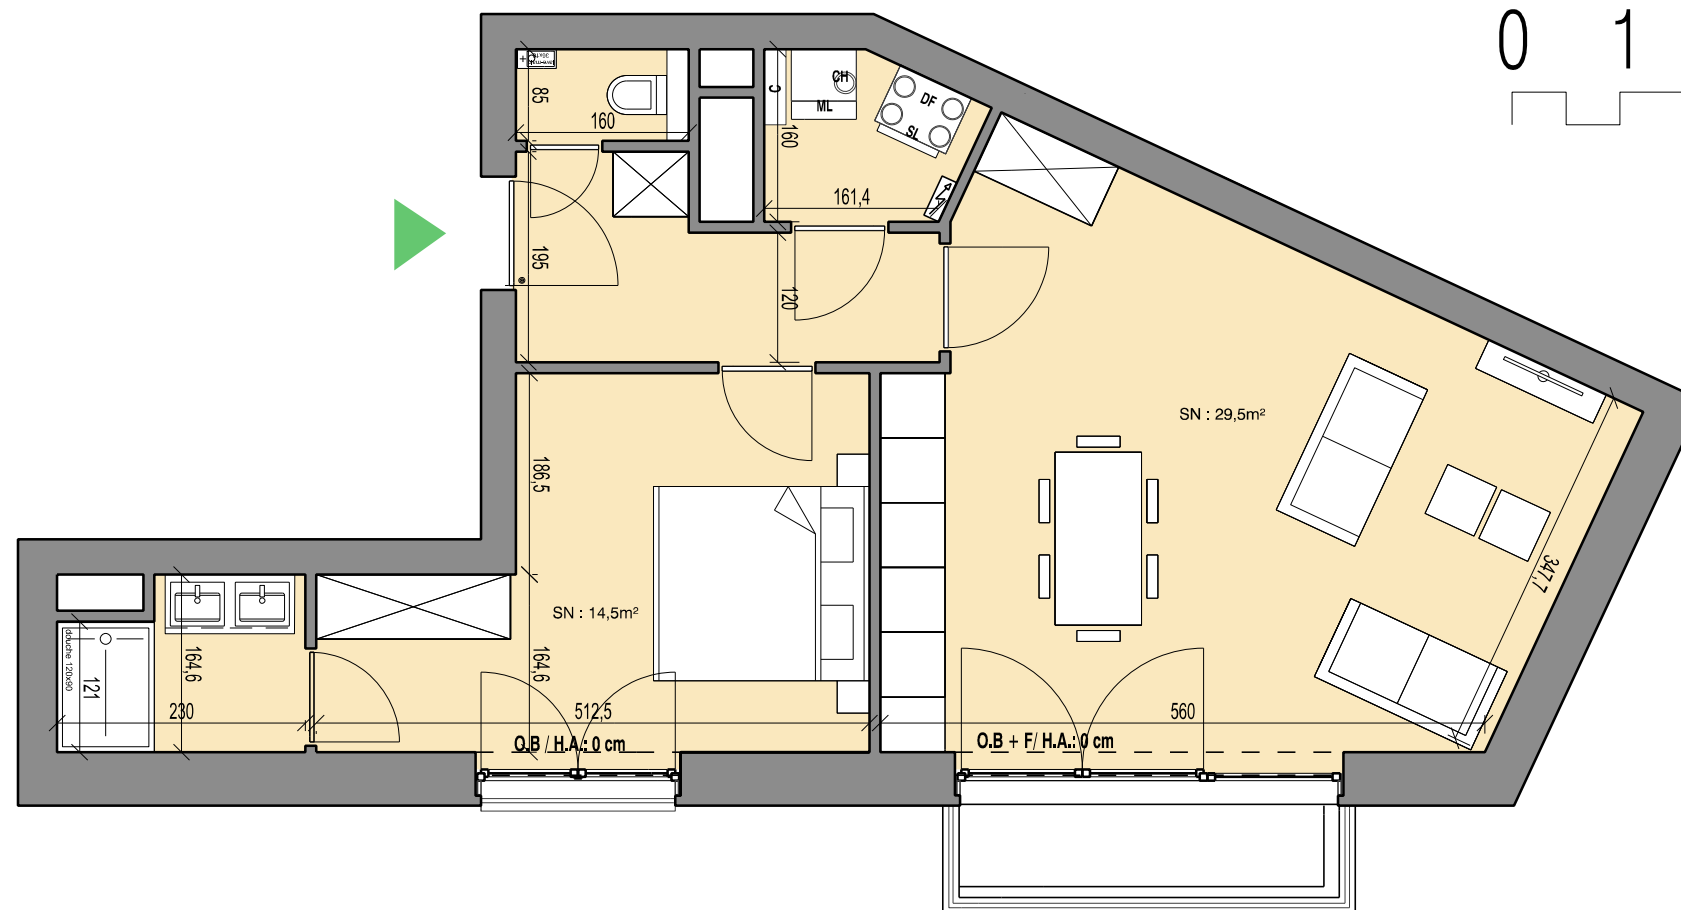

LEGENDE

| | | | | | |
|---------------------------------------|--|---|-------|--|---------|
| Revêtement de sol / Vloeren | | Hauteur sous dalle / hoogte onder plaat | H.S.D | Machine à laver / séchoir Was-en droogmachine | ML / SL |
| Rangement / Berging | | Hauteur sous poutre / hoogte onder balk | H.S.P | Tableau EL / Elektrische bord | |
| Groupe double-flux / Balansventilatie | | Hauteur allège / vensterhoogte | H.A | Surface nette / Netto oppervlak | SN |
| Sèche-serviette / handdoekdroger | | Châssis oscilo-battant / draai-klap ramen | O.B | Collecteurs / collectoren | |

Des modifications sont susceptibles d'être apportées en fonction des nécessités de réalisations.
Sont transmis à titre indicatif: cotations des locaux; divisions châssis; plan de cuisine.
Le mobilier, y.c. rangements, est dessiné à titre d'illustration

Wijzigingen ten gevolge van uitvoeringsisen zijn mogelijk.
Zijn louter informatief: afmetingen lokalen; raamverdeling; plan keukens.
De meubeling en kasten zijn getekend als mogelijke inrichting.