


▼ Rez-de-chaussée

SURFACE TOTALE : 61.76 m² • SURFACE HABITABLE : 61.76 m² • PIÈCES : 6

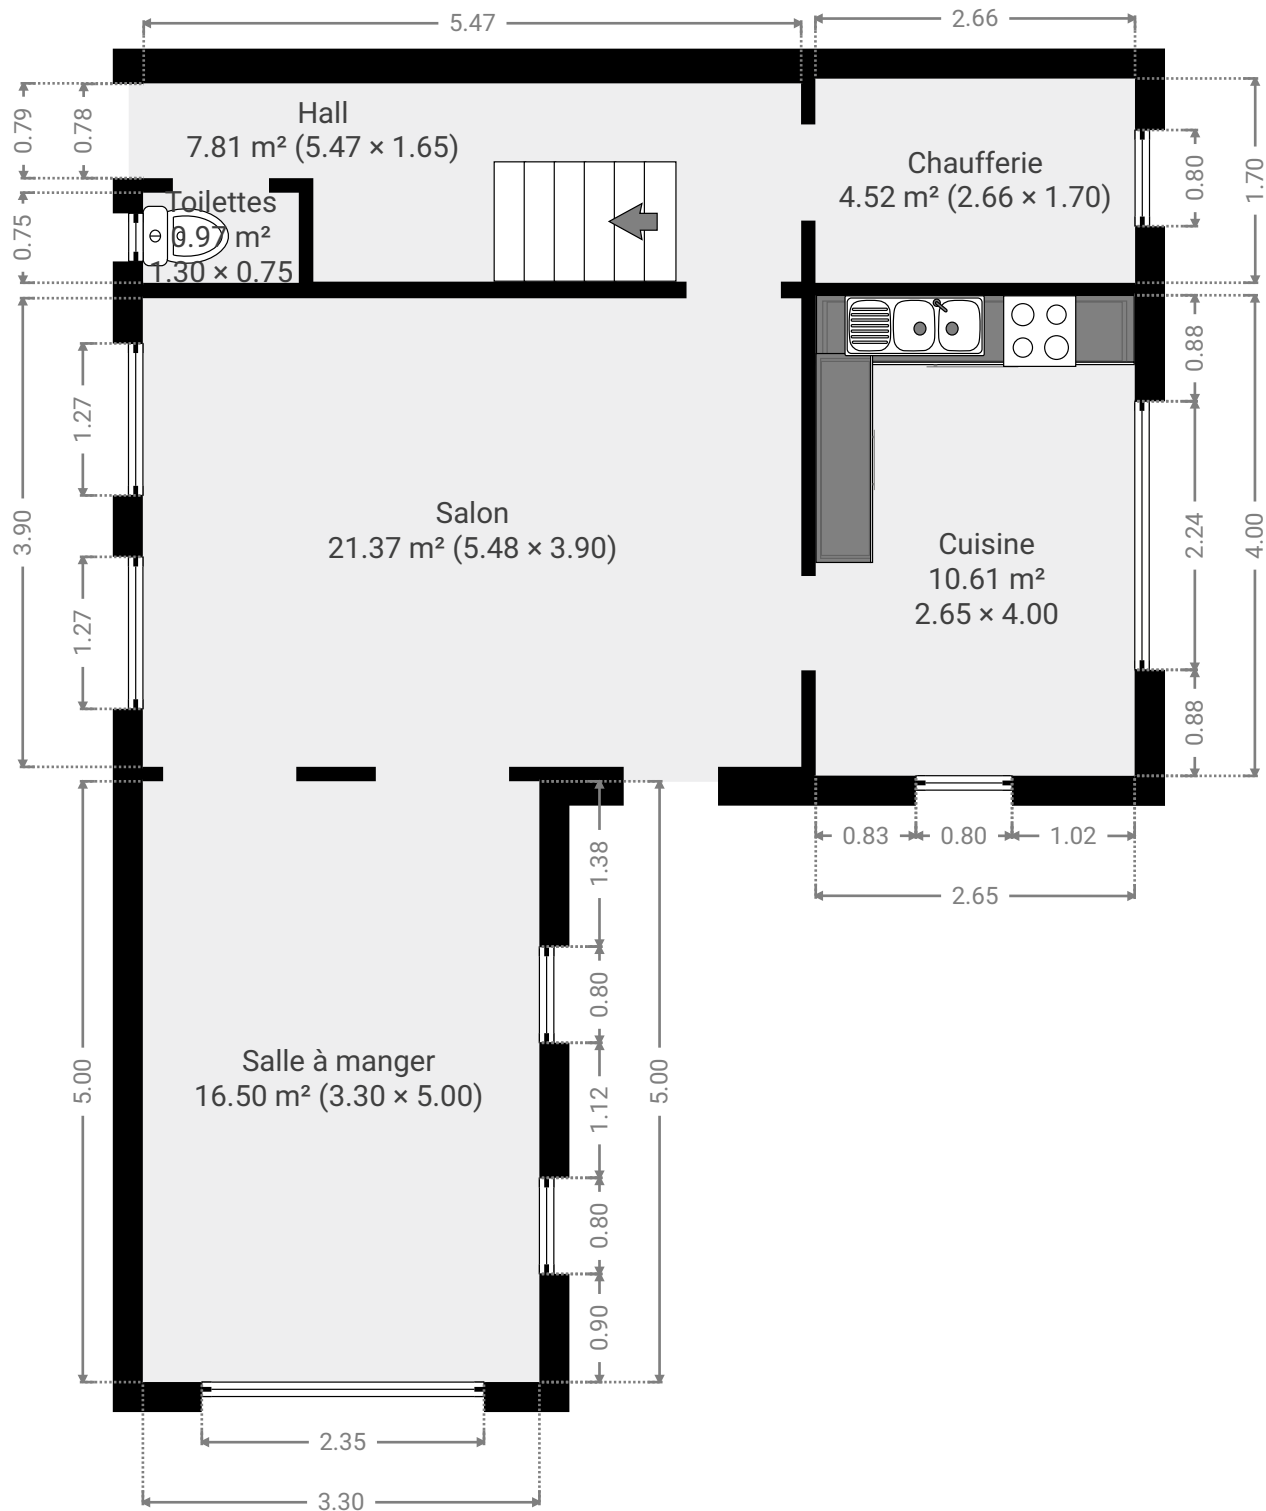


CE PLAN EST FOURNI EN L'ÉTAT SANS GARANTIE D'AUCUNE SORTE. Notavisit N'ACCORDE AUCUNE GARANTIE, Y COMPRIS, SANS S'Y LIMITER, DES GARANTIES QUANT À LA QUALITÉ ET À LA PRÉCISION DES DIMENSIONS.

0 1 2 3m
1:63
Page 1/2

▼ 1er étage

SURFACE TOTALE : 66.53 m² • SURFACE HABITABLE : 66.53 m² • PIÈCES : 5

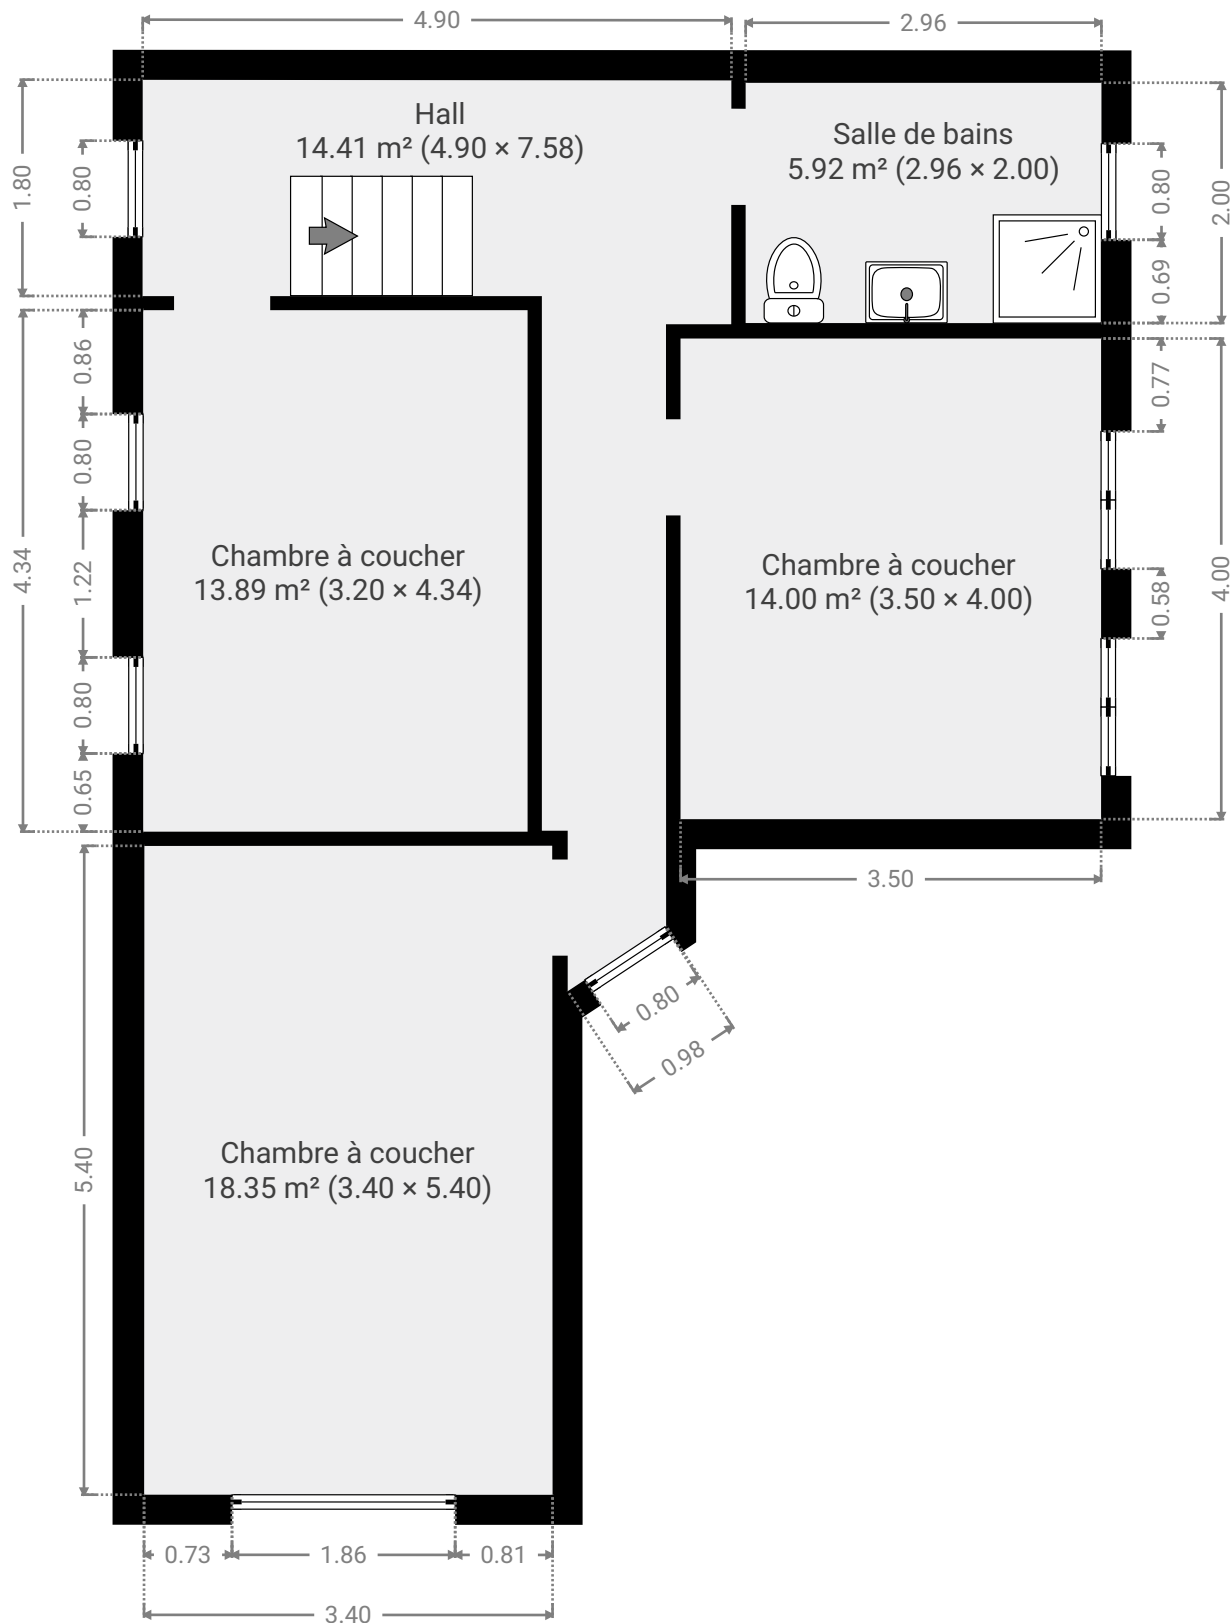

CE PLAN EST FOURNI EN L'ÉTAT SANS GARANTIE D'AUCUNE SORTE. Notavisit N'ACCORDE AUCUNE GARANTIE, Y COMPRIS, SANS S'Y LIMITER, DES GARANTIES QUANT À LA QUALITÉ ET À LA PRÉCISION DES DIMENSIONS.

0 1 2 3m

1:63

Page 2/2