


Variante proposée
par l'architecte

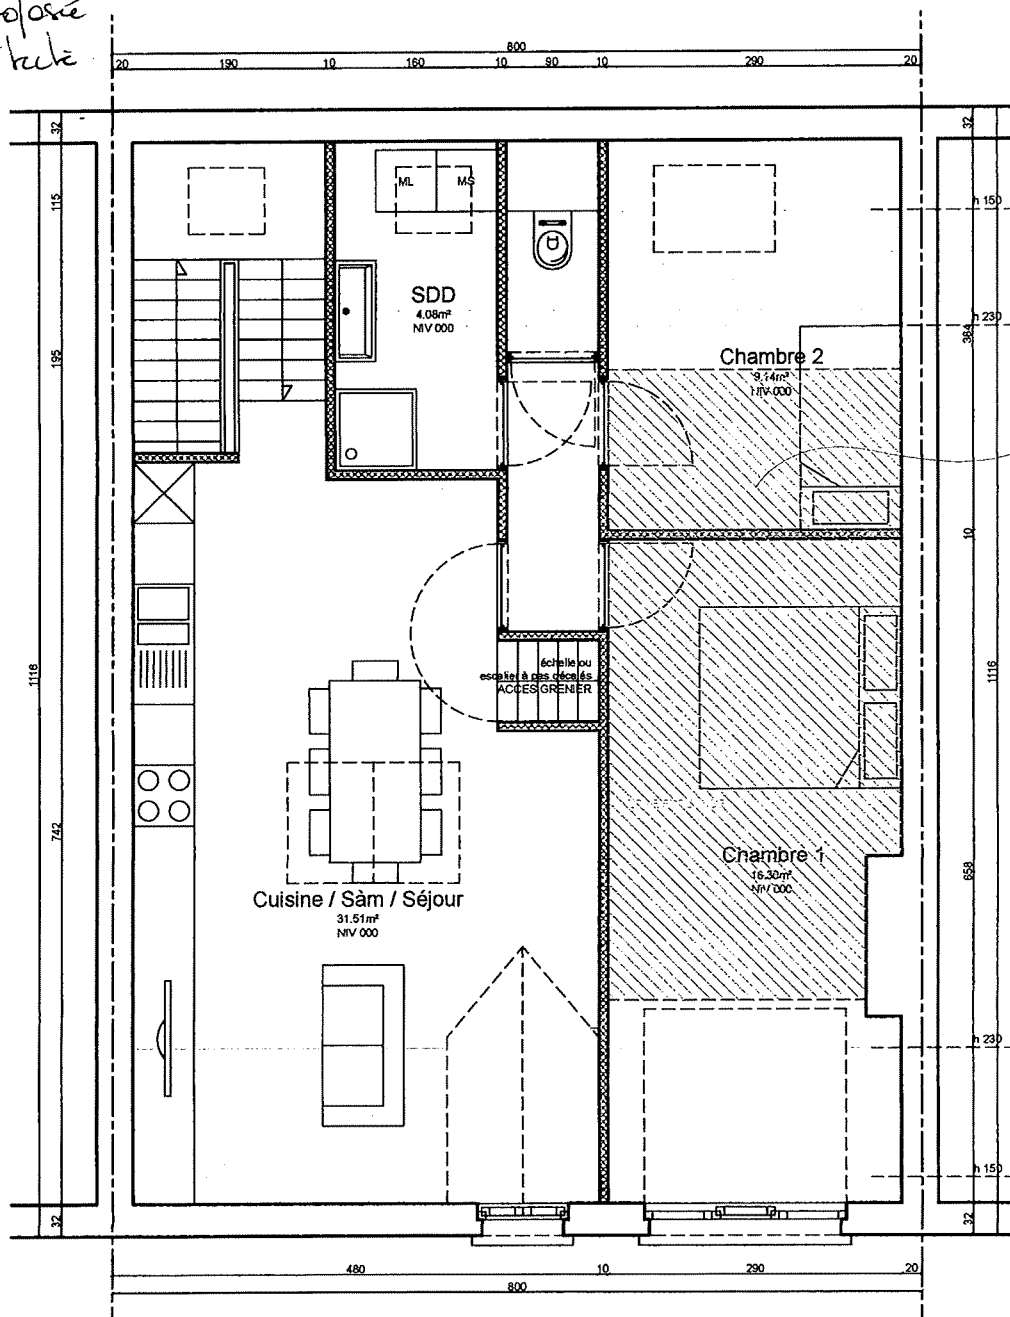

projet
révisé

AP
01

PLANS COUPES
BOSNIE 24 - 1060 ST GILLES

ARCHITECTE
ARQeh ARCHITECTURE SC SCRL RPM BRUXELLES
Rue des Tanneurs 58-62 à 1000 Bruxelles info@arqeh.be
REPRESENTE PAR M. TROBBIANI it@arqeh.be
T: +32 2 213 86 65 F: +32 2 761 53 61 G: +32 496 61 47 10

DOSSIER 1607

DATE 17/10/16

ECHELLE 1/50 1m