
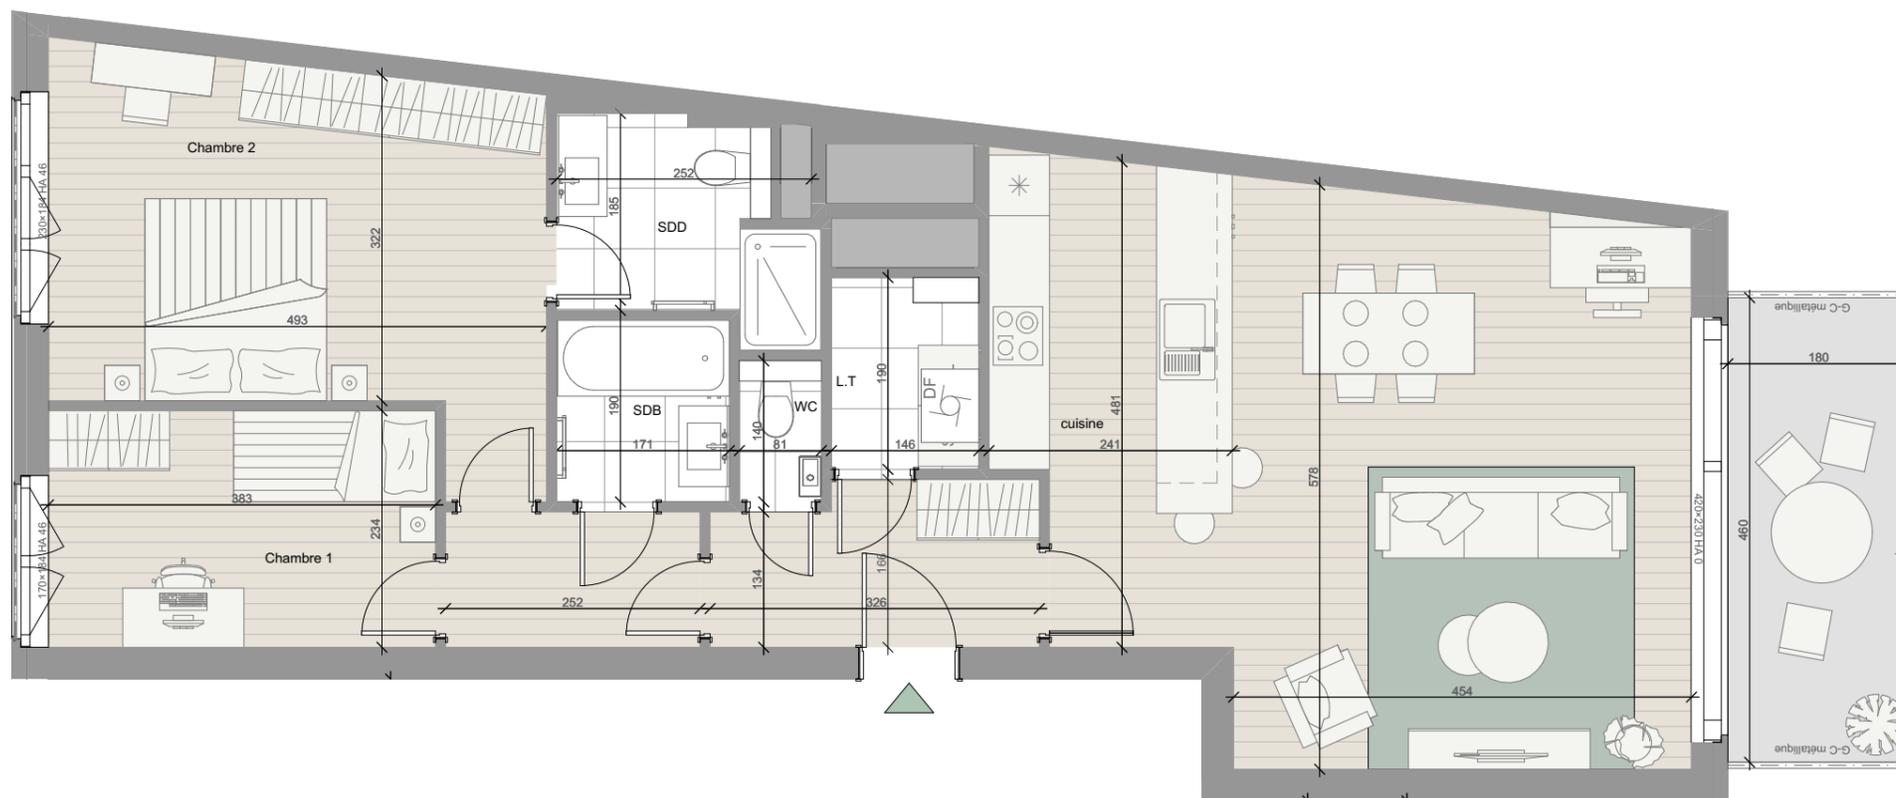
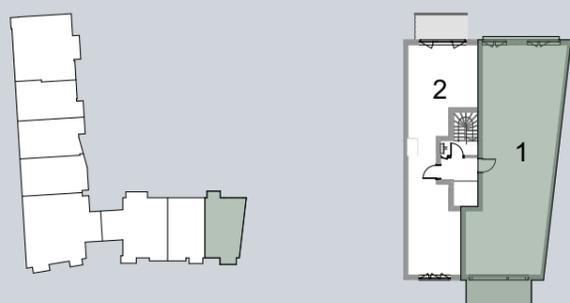


# TomoWo

GREENWOOD

WOLUWE

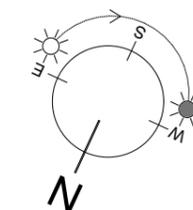

## APPARTEMENT E131



Etage	Verdieping	3
Surface	Oppervlak	98 m <sup>2</sup>
Terrasse	Terras	8 m <sup>2</sup>



Séjour	Leefruimte	28 m <sup>2</sup>
--------	------------	-------------------



Cuisine	Keuken	8 m <sup>2</sup>
---------	--------	------------------



Chambre 1	Slaapkamer 1	17,5 m <sup>2</sup>
Chambre 2	Slaapkamer 2	9 m <sup>2</sup>



Salle de bain	Badkamer	3 m <sup>2</sup>
---------------	----------	------------------



Salle de douche	Badkamer	5 m <sup>2</sup>
-----------------	----------	------------------



Terrasse	Terras	8 m <sup>2</sup>
----------	--------	------------------

MAITRE D'OUVRAGE - BOUWHEER



Architecte - Architect : CERAU SRL



### NOTES

Plan non contractuel donné à titre indicatif. Ce plan devient contractuel au moment de la signature des parties. Les cotes sont données brutes hors parachèvements. Certaines cotes et formes peuvent évoluer en phase d'exécution. Toute différence en plus ou en moins, rentrant dans les tolérances admises fera perte ou profit pour l'acquéreur sans adaptation du prix. Le mobilier est donné à titre indicatif. Les représentations de trames de sol sont données à titre symbolique. Des modifications sont susceptibles d'être apportées à ce plan en fonction des nécessités techniques et de la réalisation, notamment aux gaines techniques et éléments techniques

Réf. : 20250807 : A01