

REALISATION

GALIKA human estate

ARCHITECTES


Pierre Blondel
Architectes

ndel

APPARTEMENT C.1.3



Nb. chambres:	2
Nb. sdb:	2
S. brute:	97 m ²
S. terrasse:	8 m ²
S. toiture verte:	--

Situation : Etage 1

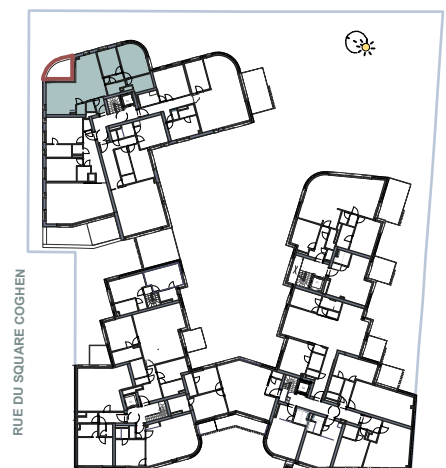

Document non contractuel
Moblier à titre indicatif

16-05-2024

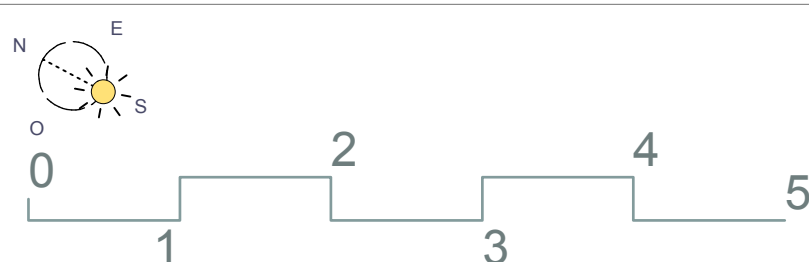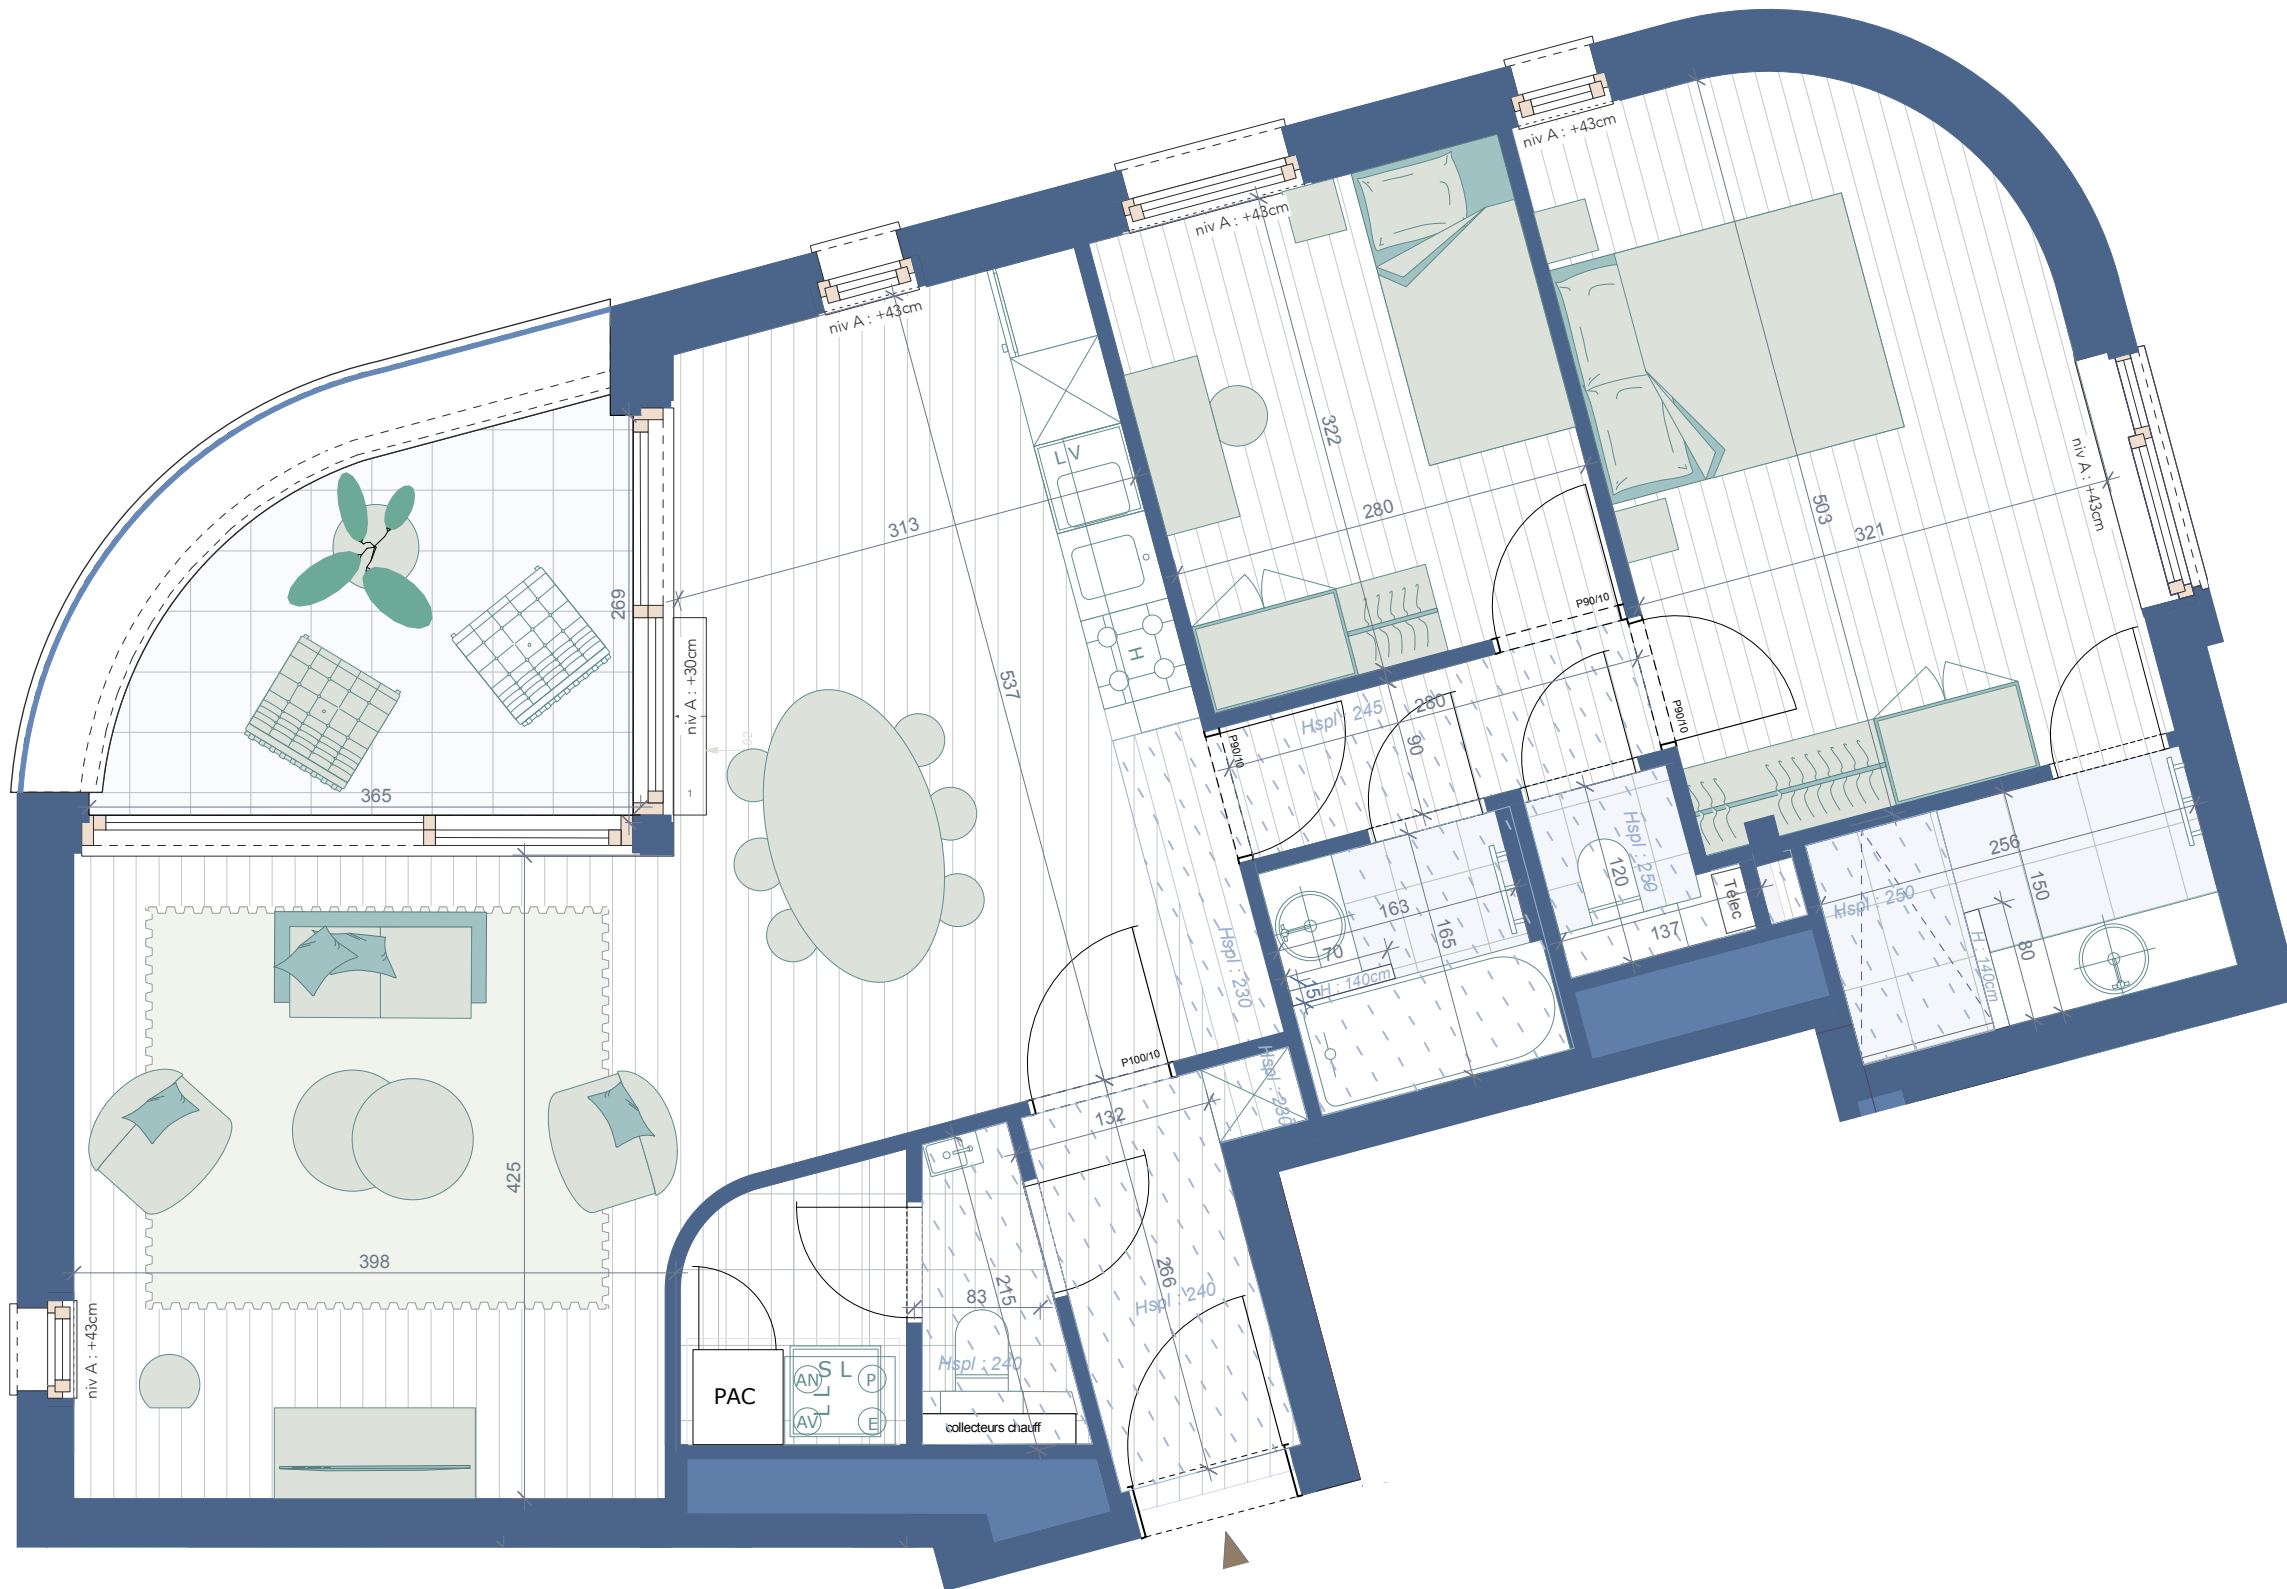

Faux-plafond
Lave-linge /
LL combiné SL
Sèche-linge
Stores

niv A Niveau d'allège
PAC Pompe à chaleur
Ventilation

- Les mesures sont données sur une base brute, sans finition.
- Certaines mesures et formes peuvent être soumises à des modifications en cours de construction.
- Toute différence observée, qu'elle soit inférieure ou supérieure et dans les limites des tolérances acceptables, entraînera une perte ou un bénéfice pour l'acheteur sans ajustement du prix.
- Le mobilier et la disposition des sols sont donnés à titre d'exemple.

- Tous les meubles et la disposition de la cuisine et de la salle de bain sont donnés à titre d'exemple.
- Des modifications peuvent être apportées à ce plan en fonction des besoins techniques de la construction.
- Les emplacements des faux-plafonds sont indicatifs.