
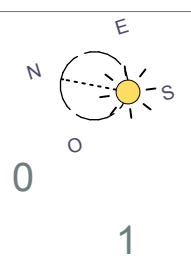
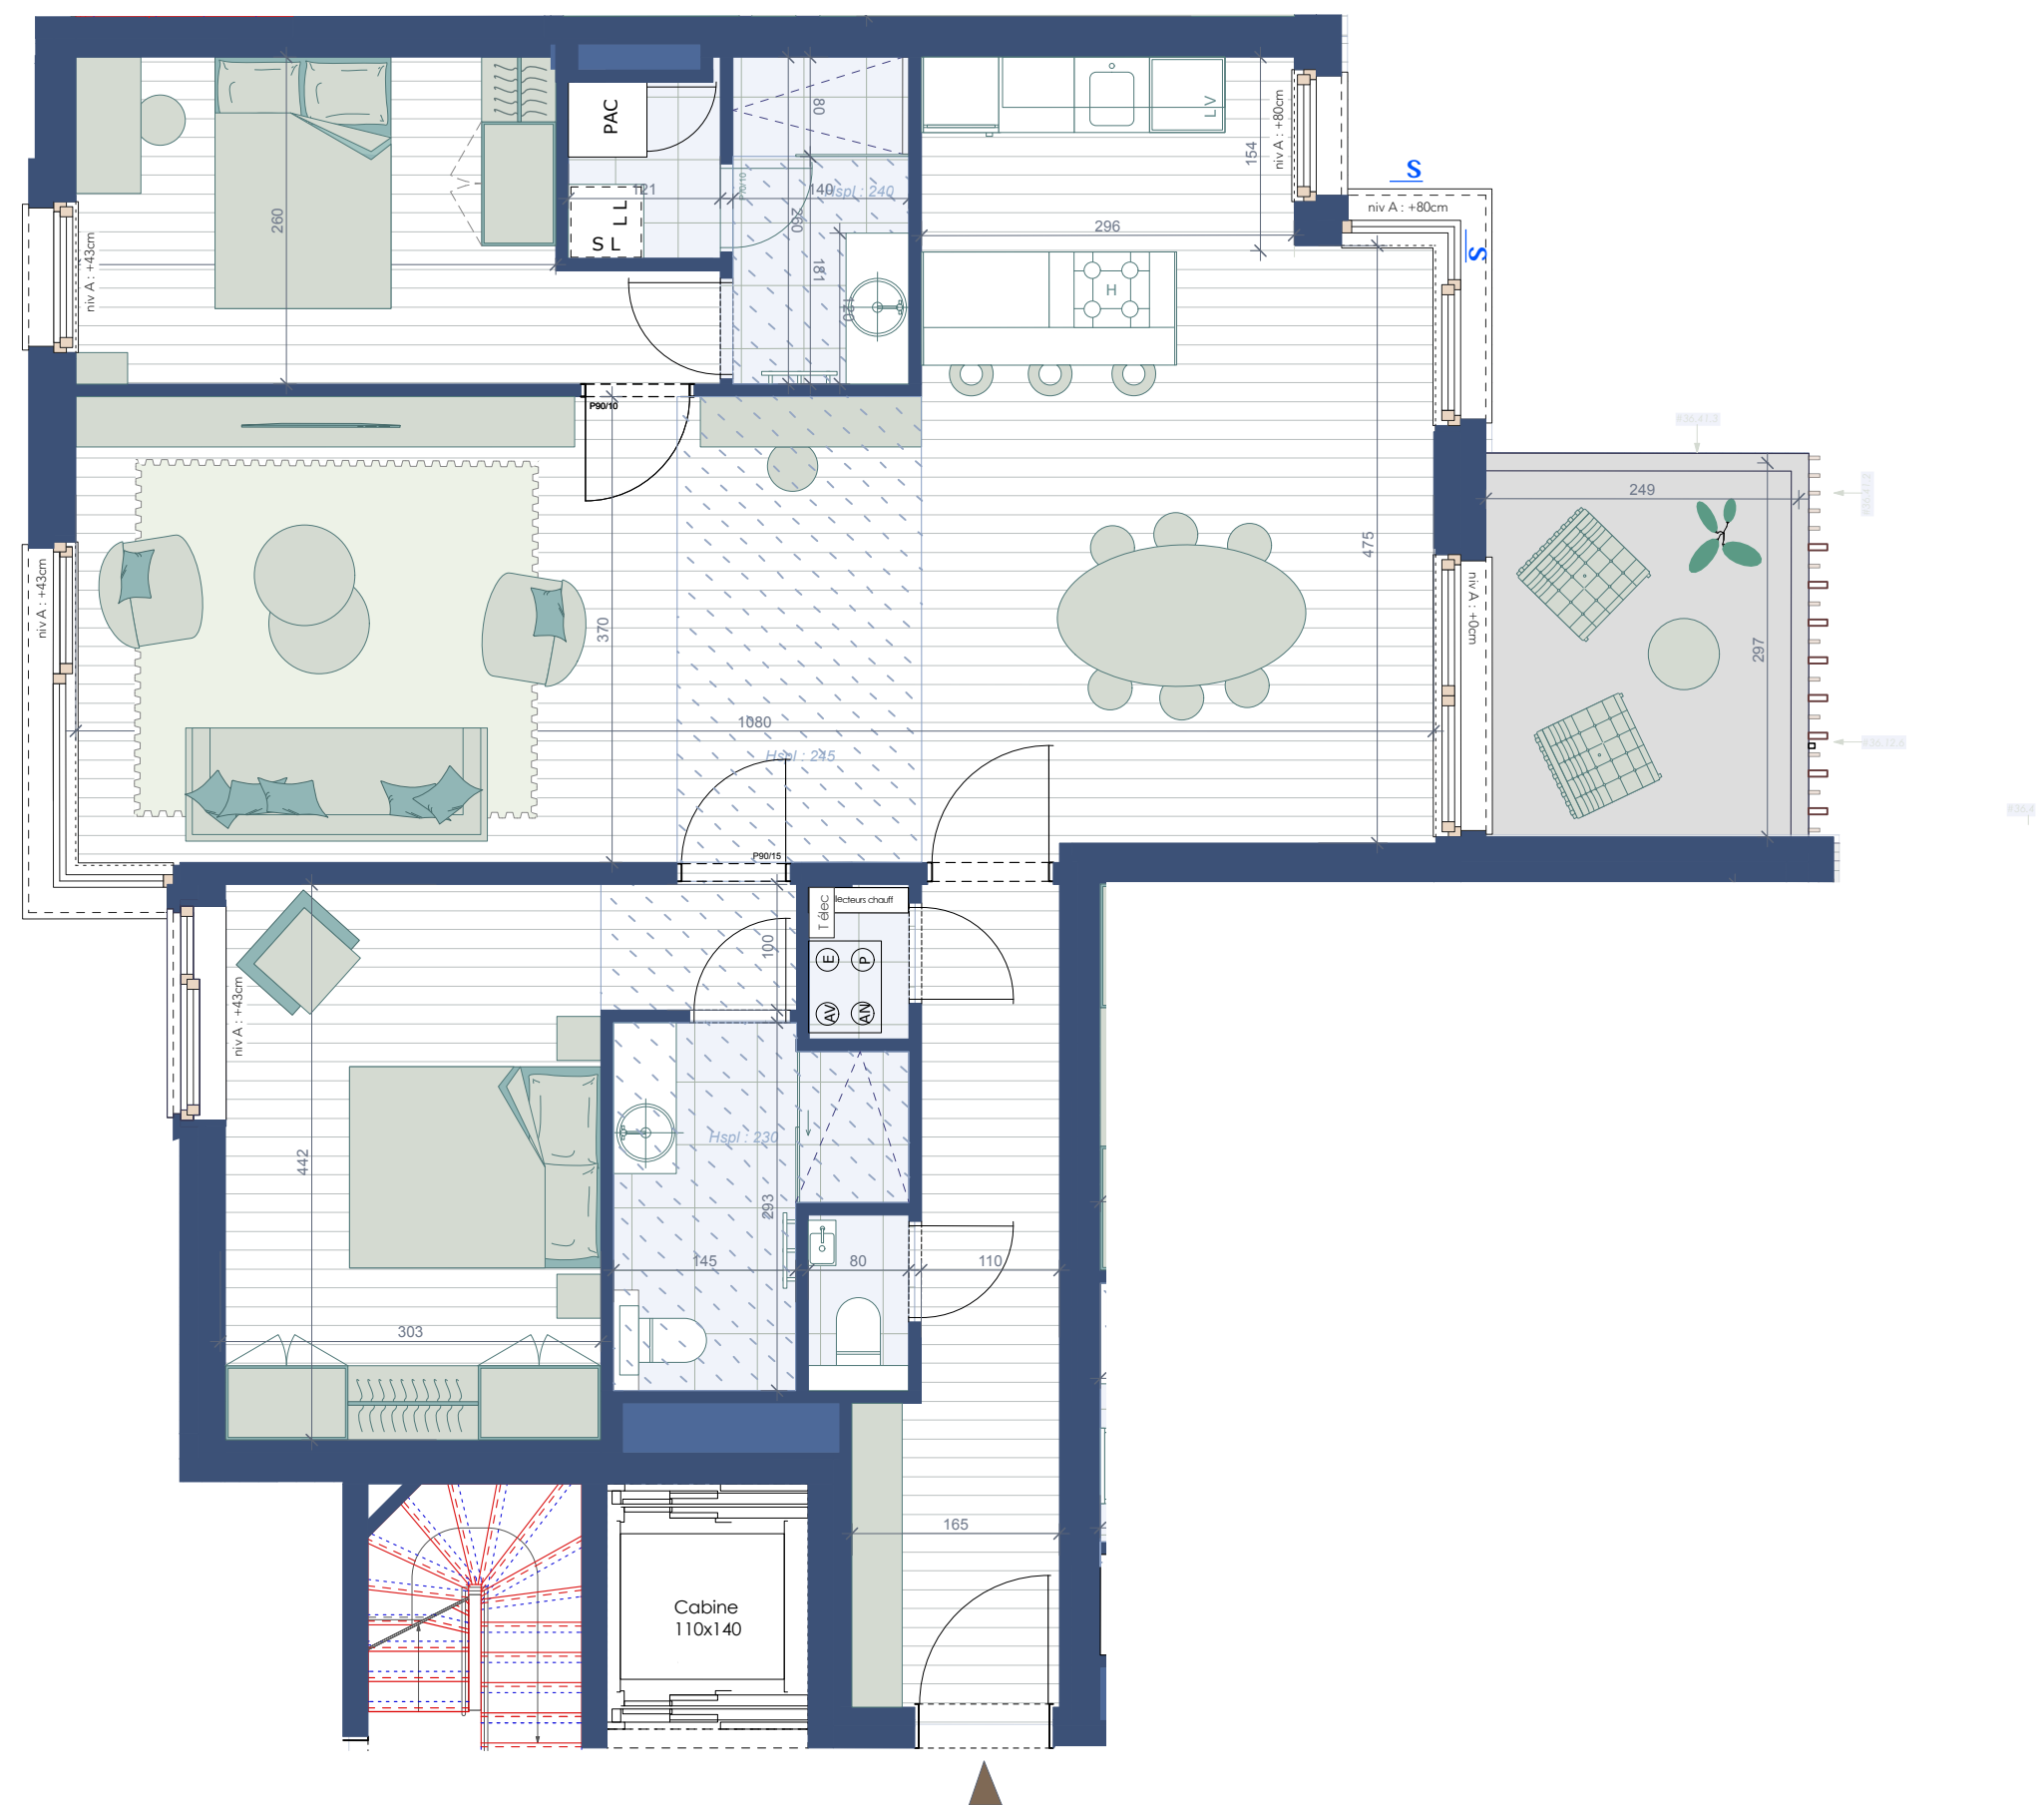


Nb. chambres:	2
Nb. sdb:	2
S. brute:	113 m <sup>2</sup>
S. terrasse:	8 m <sup>2</sup>
S. toiture verte:	--

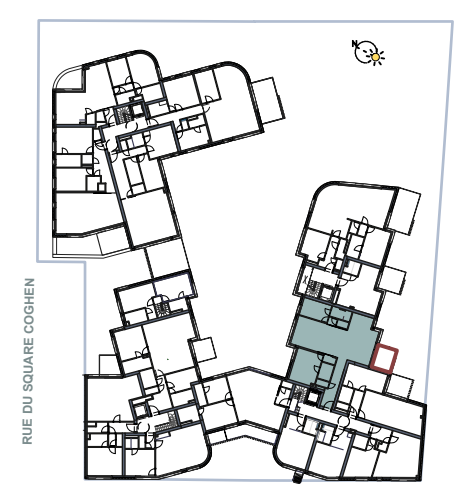

2 4 5 1 3

- Faux-plafond
- Lave-linge / LL combiné SL
- Sèche-linge
- Stores
- niv A Niveau d'allège
- PAC Pompe à chaleur
- Ventilation

- Les mesures sont données sur une base brute, sans finition.  
- Certaines mesures et formes peuvent être soumises à des modifications en cours de construction.  
- Toute différence observée, qu'elle soit inférieure ou supérieure et dans les limites des tolérances acceptables, entraînera une perte ou un bénéfice pour l'acheteur sans ajustement du prix.  
- Le mobilier et la disposition des sols sont donnés à titre d'exemple.  
- Tous les meubles et la disposition de la cuisine et de la salle de bain sont donnés à titre d'exemple.  
- Des modifications peuvent être apportées à ce plan en fonction des besoins techniques de la construction.  
- Les emplacements des faux-plafonds sont indicatifs.