

COMMUNE DE GERPINNES

Projet de division en deux lots d'un ensemble de parcelles situées rue de FLORENNES n° 166 à GERPINNES et y cadastrées: GERPINNES 1ère Division Section E n° 19 X, n° 19 P et n° 20 C.

REMARQUES:

Les points (1 à 11 et 23-25-26) sont conformes au plan dressé par mes soins en date du 9 octobre 1997 (dosier n° 12/1997)

Les points (30-31-33) sont rétablis au vu du plan dressé par le Géomètre-Expert A. SPEILEUX en date du 29 septembre 1960, sans mesurage de ces points.

Dans le cas où le projet de division serait effectf, un mesurage complémentaire sera réalisé

Les contenances sont donc données à titre provisoire

La limite définie par les points (32-35-25-36-39-40) est fixée suivant les vœux du propriétaire.


CONTENANCES:

LOT A: 9 a 10 ca.

LOT B: 9 a 16 ca.

Dressé par le Géomètre-Expert soussigné
BAUDART Didier
(GEO n° 040320)

DAUSSOIS, le 4 juillet 2025

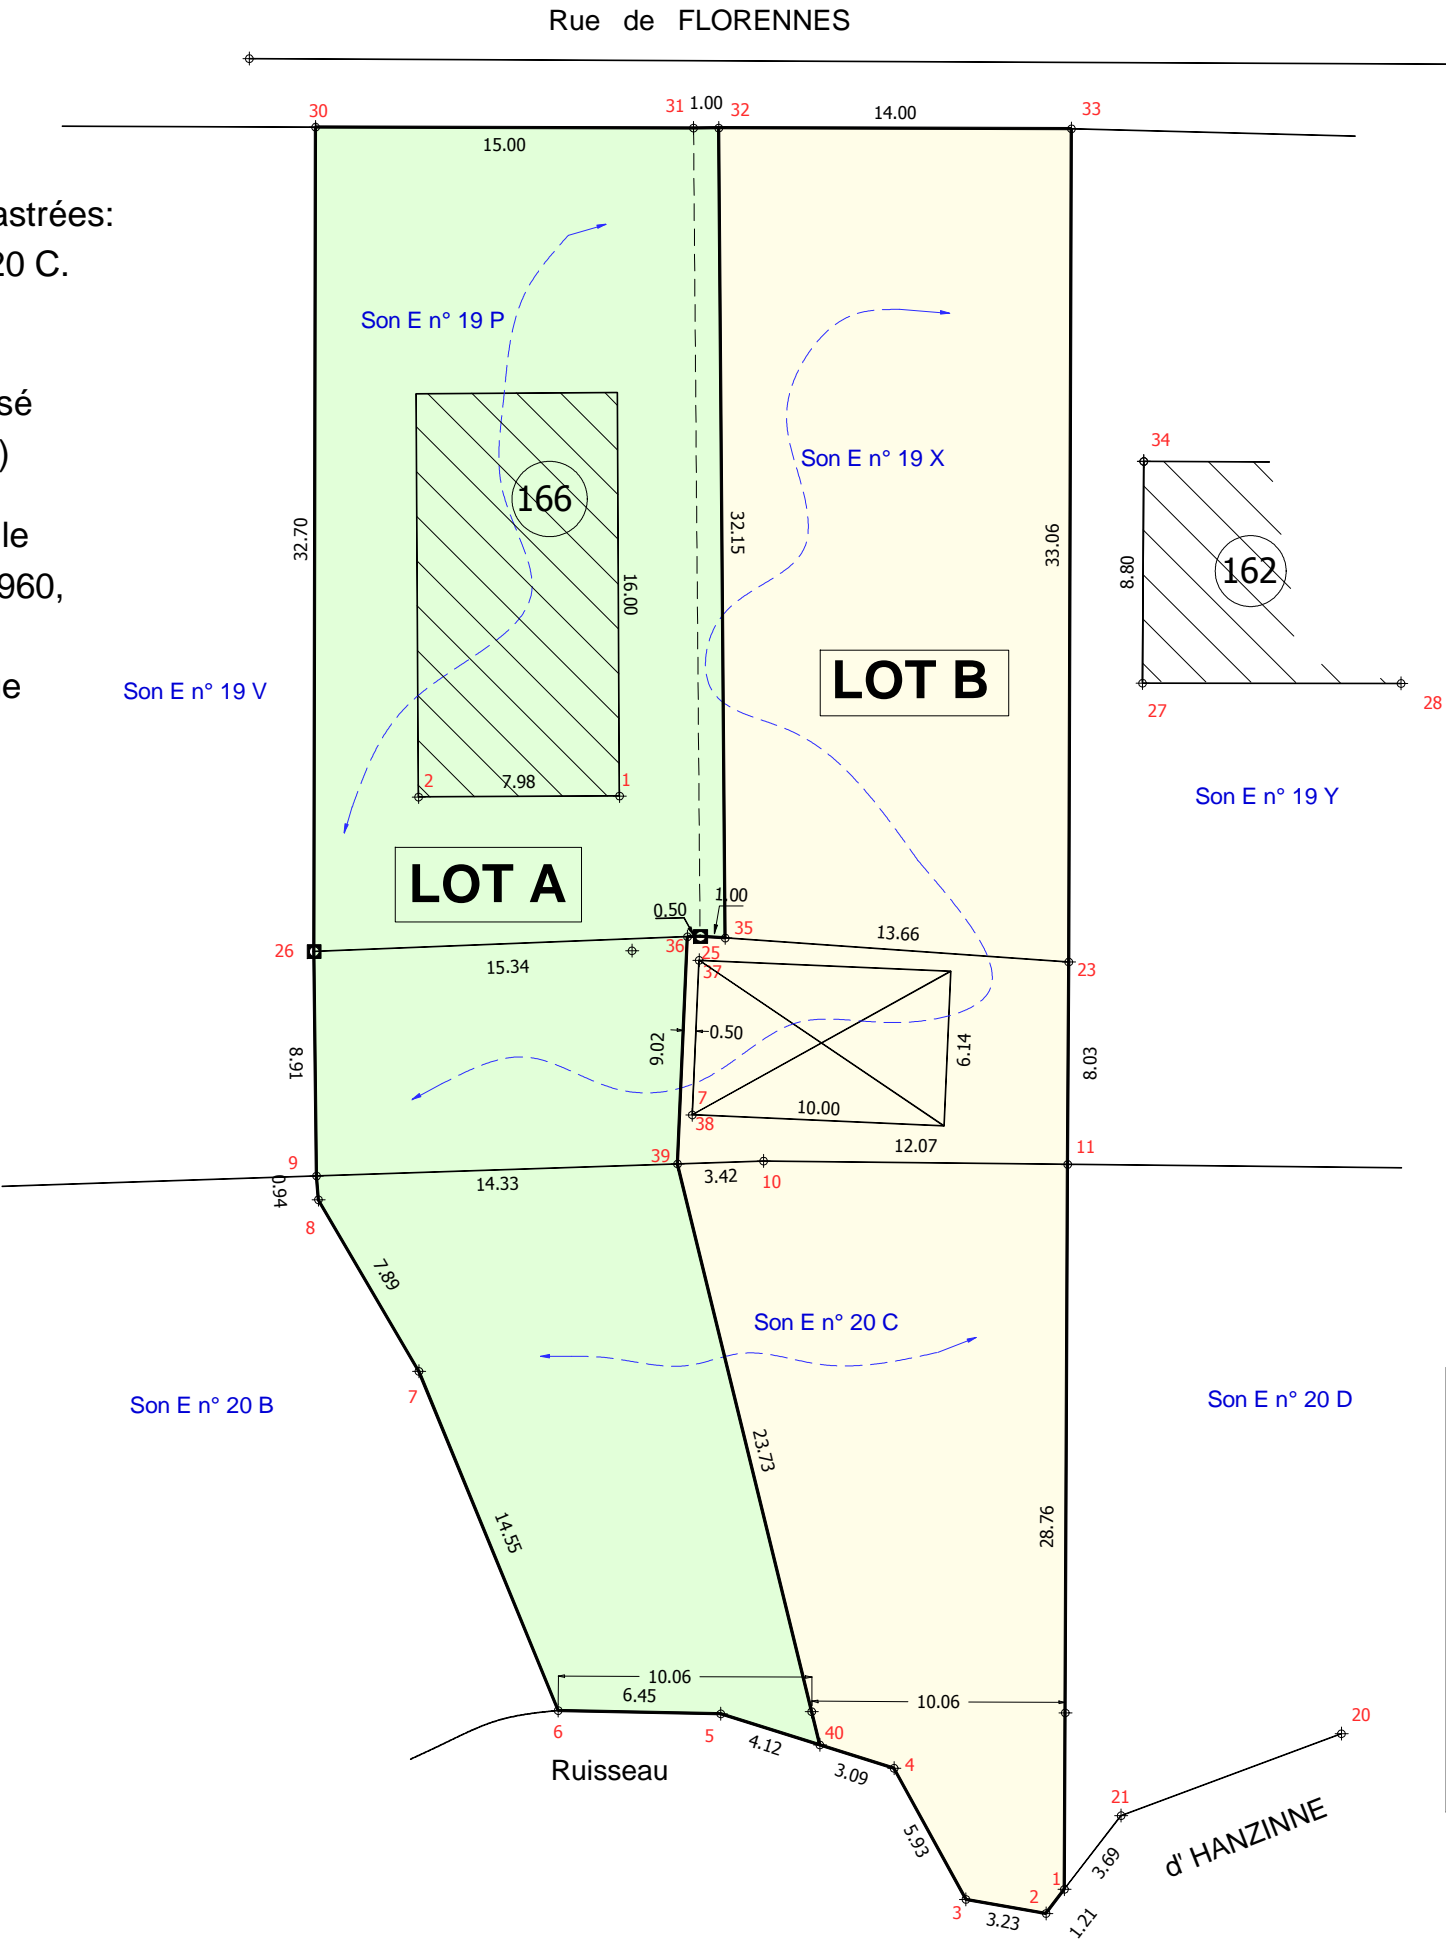

PROJET

LEGENDE

- BORNE ANCIENNE
- BORNE NOUVELLE
- Point levé
- Poteau électrique
- MURET OU BATIMENT
- MUR MITOYEN
- HAIE
- CLOTURE

ECHELLE : 1/300