



VINÇOTTE asbl

Organisme de contrôle agréé | Service externe pour les contrôles techniques sur le lieu de travail
Siège social: Jan Olieslagerslaan 35 • 1800 Vilvoorde • Belgique
TVA: BE 0402.726.875 • RPM Bruxelles • BNP Paribas Fortis: BE 25 2100 4144 1482 • BIC: GEBABEBB

Rapport n°:

30667585

- Bollebergen 2a bus 12, 9052 Gent
- Jan Olieslagerslaan 35, 1800 Vilvoorde
- Noordersingel 23, 2140 Antwerpen
- Rue Phocas Lejeune 11, 5032 Gembloux

- Tel: +32 9 244 77 11
- Tel: +32 2 674 57 11
- Tel: +32 3 221 86 11
- Tel: +32 81 432 611

- gent@vincotte.be
- brussels@vincotte.be
- antwerpen@vincotte.be
- gembloux@vincotte.be



F 145481

Rési code : 3

PROCÈS VERBAL D'EXAMEN DE CONFORMITÉ ET/OU DE VISITE DE CONTRÔLE D'UNE INSTALLATION ÉLECTRIQUE BASSE TENSION

Responsable des travaux :

Installation :

Propriétaire / gestionnaire :

| | | |
|---|--|---|
| Nom, Prénom : <u>Installation existante</u> | Nom, Prénom : <u>Restoration Plein Sud</u> | Propriétaire / gestionnaire : <u>27</u> |
| N° carte d'identité : | Adresse : <u>27, 668 Place</u> | |
| N°TVA : BE | CP + Commune : <u>1140 NORLAANWELZ</u> | |
| | Tél. : | |

Bases de l'examen : Règlement Général sur les Installations Electriques (RGIE)

| | | | | | | |
|---|--|---|------------------------------------|--|-------------------------------------|---|
| <input checked="" type="checkbox"/> Art 270 | <input type="checkbox"/> mise en usage | <input type="checkbox"/> modification | <input type="checkbox"/> extension | <input checked="" type="checkbox"/> Art 86 | <input type="checkbox"/> Art 271bis | <input checked="" type="checkbox"/> Unité d'habitation |
| <input checked="" type="checkbox"/> Art 271 | <input type="checkbox"/> mobile | <input type="checkbox"/> temporaire | | <input type="checkbox"/> Art 87 | <input type="checkbox"/> Art 278 | <input checked="" type="checkbox"/> Unité de travail domestique |
| <input type="checkbox"/> Art 276 : renforcement | <input checked="" type="checkbox"/> périodique | <input checked="" type="checkbox"/> contrôle | <u>à la vente</u> | <input type="checkbox"/> Art 88 | <input type="checkbox"/> Art | <input checked="" type="checkbox"/> Parties communes |
| | | <input checked="" type="checkbox"/> Art 276bis : vente d'une unité d'habitation | | <input type="checkbox"/> Art | <input type="checkbox"/> Art | <input checked="" type="checkbox"/> Unité de travail |

Données générales de l'installation électrique :

| | | | |
|--|--|--|---|
| Données distributeur | EAN | <input type="checkbox"/> EAN non communiqué | <input type="checkbox"/> Compt. kWh non placé |
| | Compt. kWh n° : <u>63009925</u> | Index jour : <u>4106</u> | Index nuit : <u>4429</u> |
| Données installation | Protection branchement (A) : <input checked="" type="checkbox"/> 020 <input checked="" type="checkbox"/> 025 <input type="checkbox"/> 032 <input type="checkbox"/> 040 <input type="checkbox"/> 050 <input type="checkbox"/> 063 <input type="checkbox"/> 080 <input type="checkbox"/> 100 | n° : Index nuit : | |
| | Conçue pour U _N : <input type="checkbox"/> 230 V <input type="checkbox"/> 3x230 V <input checked="" type="checkbox"/> 3N400 V | Type de prise de terre : <input checked="" type="checkbox"/> boucle de terre <input type="checkbox"/> barres / piquets | |
| | Courant nominal maximum (A) : <input type="checkbox"/> 020 <input type="checkbox"/> 025 <input type="checkbox"/> 032 <input type="checkbox"/> 040 <input type="checkbox"/> 050 <input type="checkbox"/> 063 <input type="checkbox"/> 080 <input type="checkbox"/> 100 | Câble d'alimentation tableau principal : <u>4</u> X <u>10</u> mm ² - Type : <u>EX JB</u> | |
| Description installation | Dispositif diff. gén. : <u>40</u> A / <u>300</u> mA | Nombre de tableaux : <u>1</u> | Nombre de circuits terminaux : <u>12x2 Plan</u> |
| <input checked="" type="checkbox"/> Voir annexe(s) | | | |

Mesures - tests - contrôle visuel - scellés :

| | | | | | | | |
|--|---|-----------------------------------|------------------------------------|--|---|---|---|
| <input checked="" type="checkbox"/> Contacts dir. | <input checked="" type="checkbox"/> Contacts indir. | <input type="checkbox"/> Montage | <input type="checkbox"/> Appareils | <input checked="" type="checkbox"/> Matériel | <input checked="" type="checkbox"/> 1/section | <input checked="" type="checkbox"/> Schémas | <input type="checkbox"/> Contrôle bcl de défaut |
| Résistance de dispersion de la prise de terre : <u>2,4</u> Ω | | Isolement général : <u>350</u> MΩ | | Continuité de terre | | Test dispositif diff. | |
| Le dispositif différentiel général : <input checked="" type="checkbox"/> était plombé <input type="checkbox"/> a été plombé <input type="checkbox"/> n'a pas été plombé <input type="checkbox"/> ne peut pas être plombé | | | | | | | |

Infractions - Remarques (pour la signification des codes éventuels : voir au verso)

| | | |
|------------------------------------|---|--------------------------|
| Infractions Nouvelle installation | <input checked="" type="checkbox"/> Néant | Visa GRD ou mandataire : |
| Infractions Installation existante | <input checked="" type="checkbox"/> Néant | |
| Remarques | <input checked="" type="checkbox"/> Néant | |

Conclusion(s) :

- La nouvelle installation est conforme au RGIE.
- L'installation existante est conforme au RGIE.

L'installation électrique doit être recontrôlée avant

29.07.19
 par le même organisme de contrôle (*).

Agent visiteur :


Nom : TURCO

Agent n° : 2730 Date : 29.07.19

Pour le Directeur Général : Signature


Annexe(s) : Schéma(s) de position : 1 Schéma(s) unifilaire(s) : 1

- Ce procès verbal doit être conservé dans le dossier de l'installation électrique et ce dossier doit renseigner toute modification de l'installation.
- Le Service Public Fédéral Economie doit être avisé immédiatement de tout accident survenu aux personnes et dû, directement ou indirectement, à la présence d'électricité.
- Le contrôle n'a porté que sur les parties visibles et accessibles de l'installation.
- Les informations recueillies sur place ne nous permettent pas de déterminer la date de réalisation de l'installation électrique.
- Nous vous invitons à compléter le(s) schéma(s) pour les éléments qui n'étaient pas visibles lors de la visite de contrôle. En cas de doute portant sur la sécurité de ces éléments, nous vous invitons vivement à faire procéder à une visite de contrôle complémentaire.
- (* Les travaux nécessaires pour faire disparaître les infractions constatées au moment de la visite de contrôle doivent être exécutés sans retard et toutes mesures adéquates doivent être prises pour qu'en cas de maintien en service des installations les infractions ne constituent pas un danger pour les personnes et les biens. Dans le cas où, lors de cette nouvelle visite de contrôle, après max. 1 an, des infractions subsistent, l'organisme agréé se doit d'envoyer une copie du procès-verbal de visite de contrôle à la Direction générale de l'Energie préposée à la haute surveillance des installations électriques domestiques.

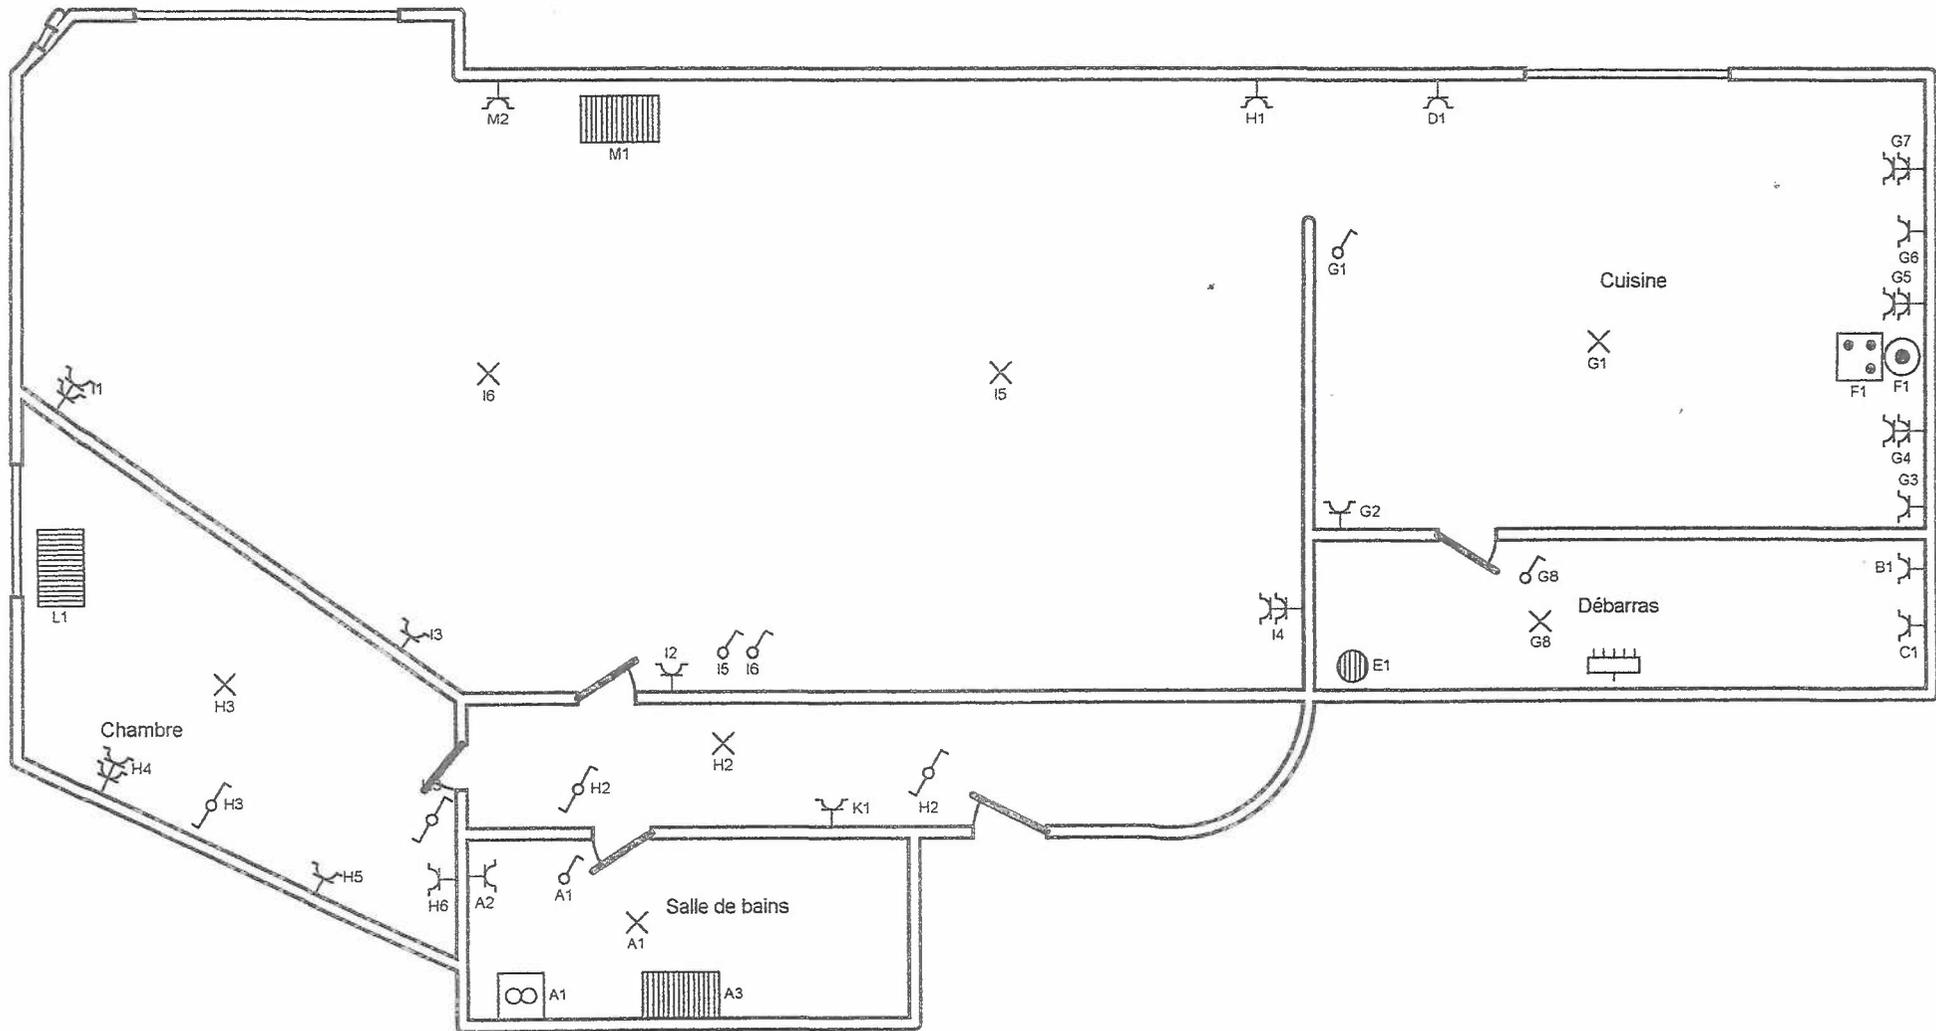

freese

| | | |
|---|--|--|
| <p>Adresse de l'installation électrique</p> | <p>Installateur Electricité Cools S.P.R.L. Rue de la Cure 2A 1315 Opprebais Tél.: 010 65 10 61 GSM: 0477 72 46 20 e-mail: electricitecools@gmail.com TVA BE 0441.590.817</p> | <p>p. 2/2 Schéma de position 3 x 400V + N ~ 50Hz</p> |
|---|--|--|

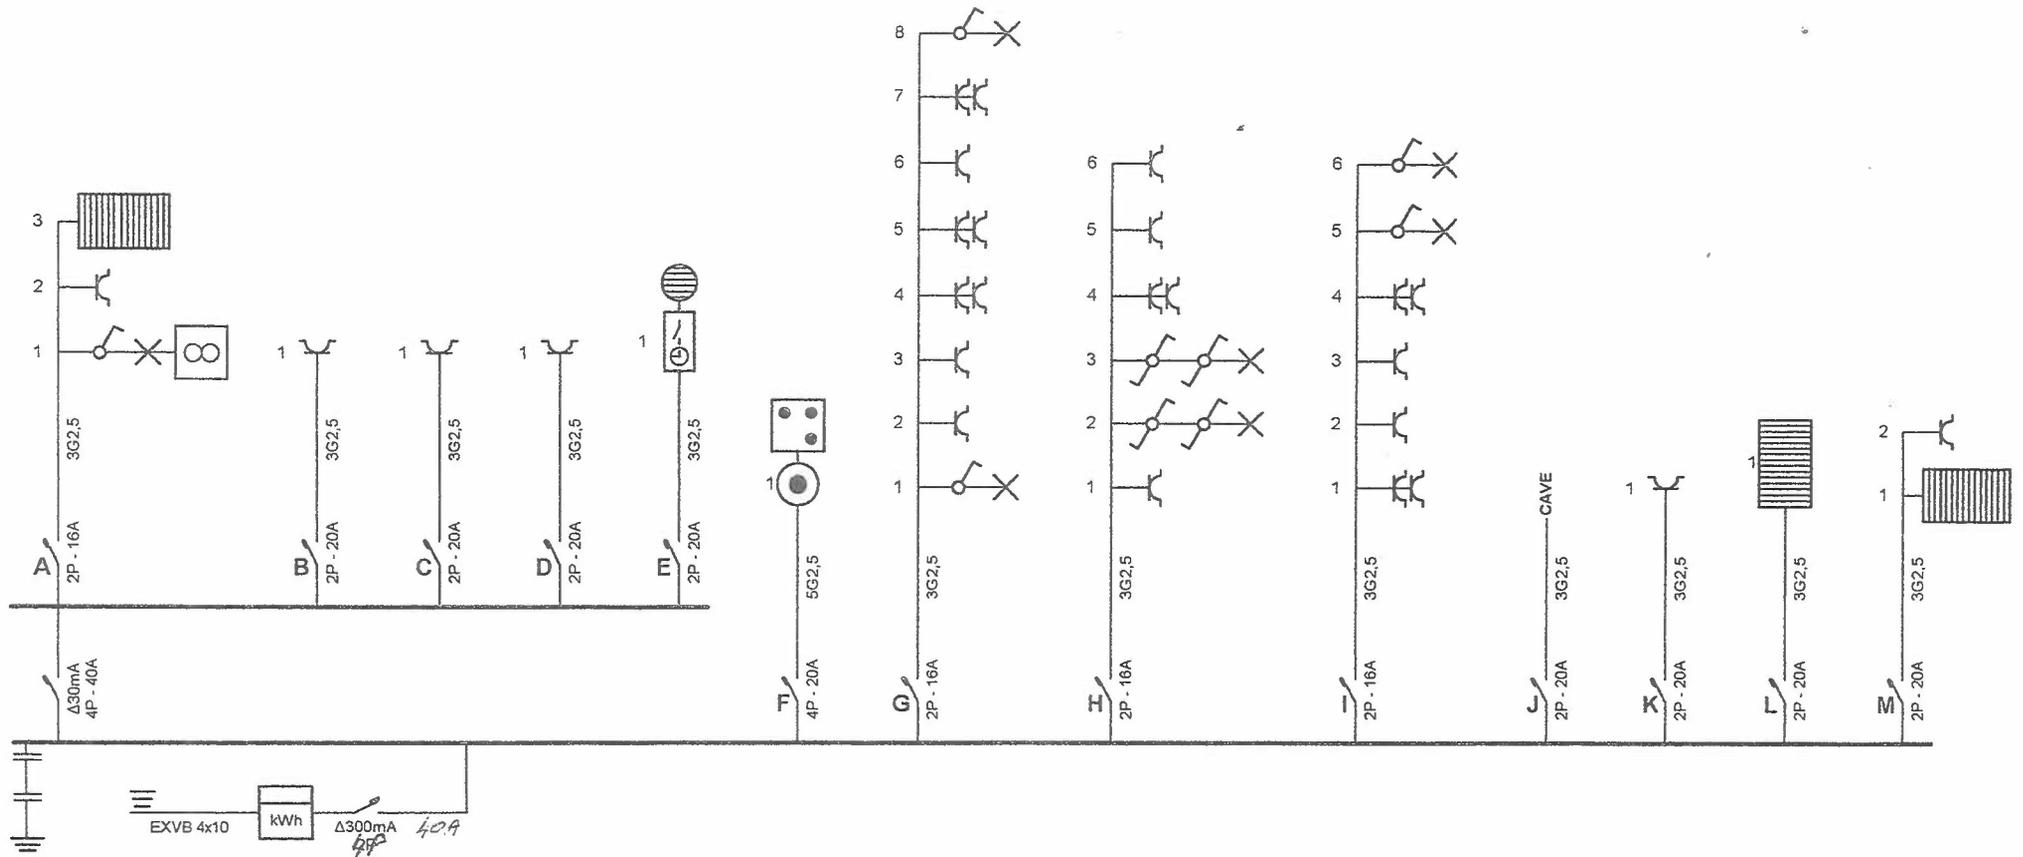

ASBL Vincette
 Av 2730
 29/07/19 *[Signature]*

Adresse de l'installation électrique
 RES.
 7140 MORNANWELZ
 29/07/19 *[Signature]*

Installateur
 Electricité Cools S.P.R.L.
 Rue de la Cure 2A
 1315 Opprebais
 Tél.: 010 65 10 61 GSM: 0477 72 46 20
 e-mail: electricitecools@gmail.com
 TVA BE 0441.590.817

p. 1/2
 Schéma unifilaire
 3 x 400V + N ~ 50Hz

