


EXTRAIT DU PLAN CADASTRAL

COMMUNE DE : Evere 2^e arr

Section : D/1^{er}
Echelle : 1/1250

Rayon de 50m

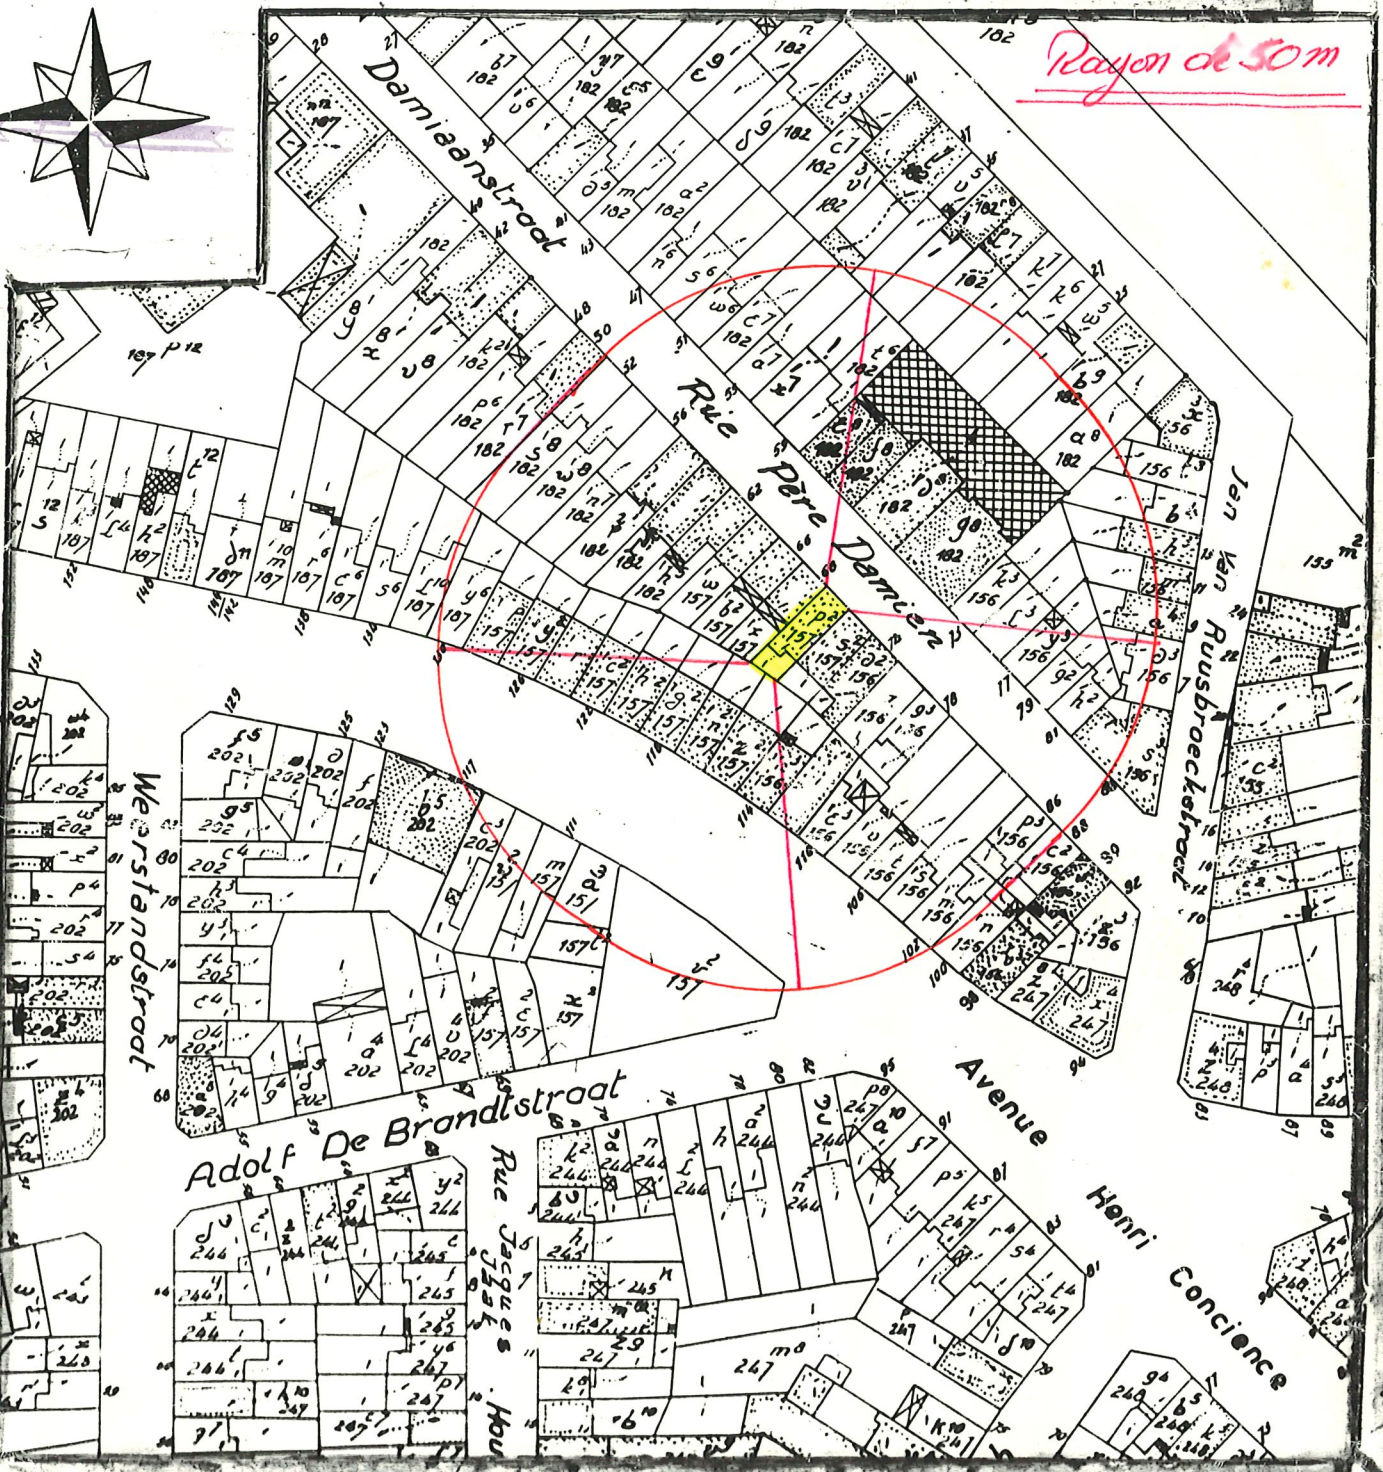

Coût: A4
 400 frs (quatre cents)
 500 frs (cinq cents) + fax

Registre 437 N° : 12 1203
Certifié conforme au plan cadastral
Bruxelles, le
L'Inspecteur, 18-03-1997

Pour [Signature]
V. TITS

Reproduction interdite en vertu de l'article 504, §3, du code des impôts sur les revenus 1992.