



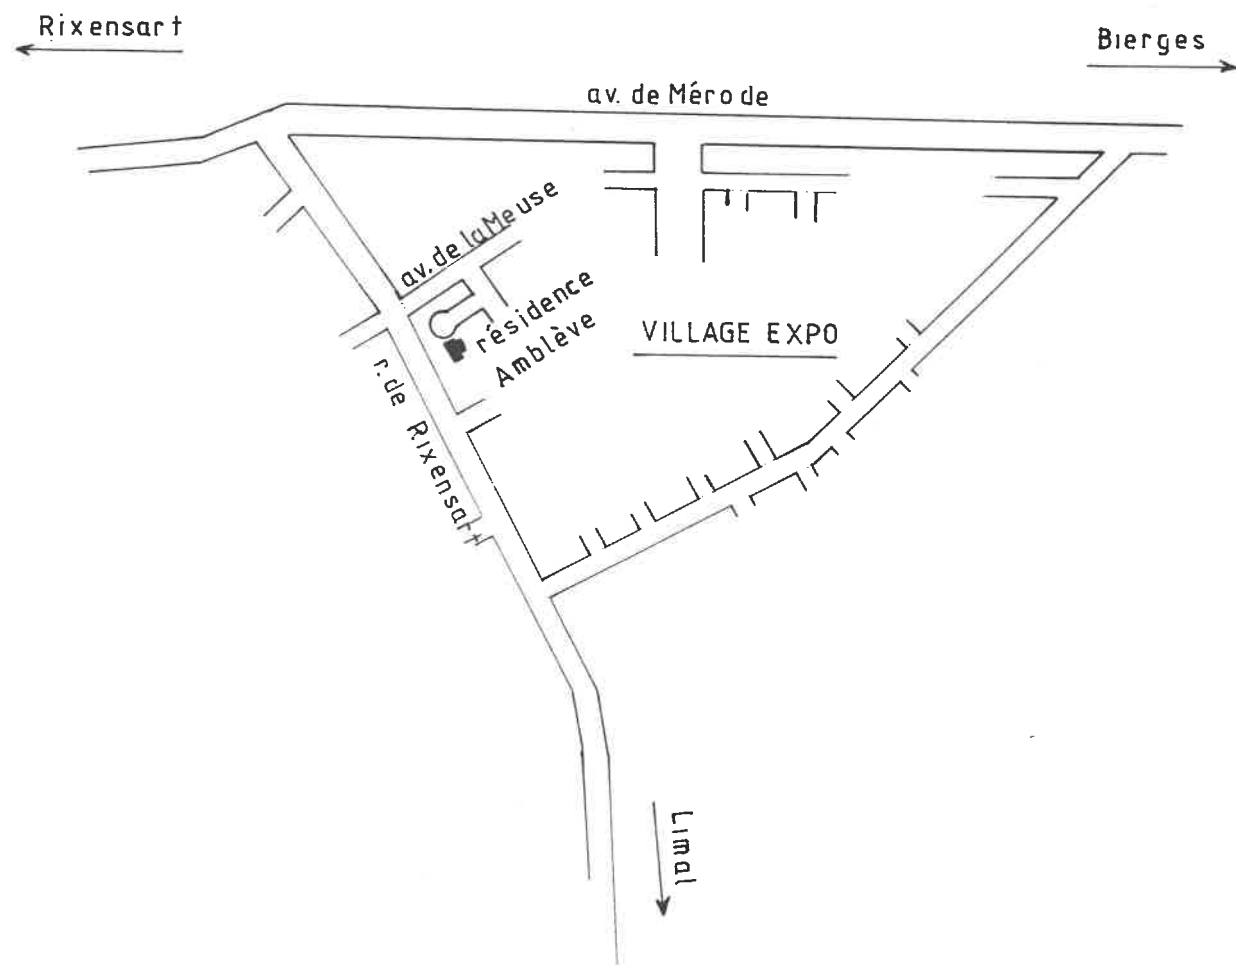

SITUATION

1/10 000

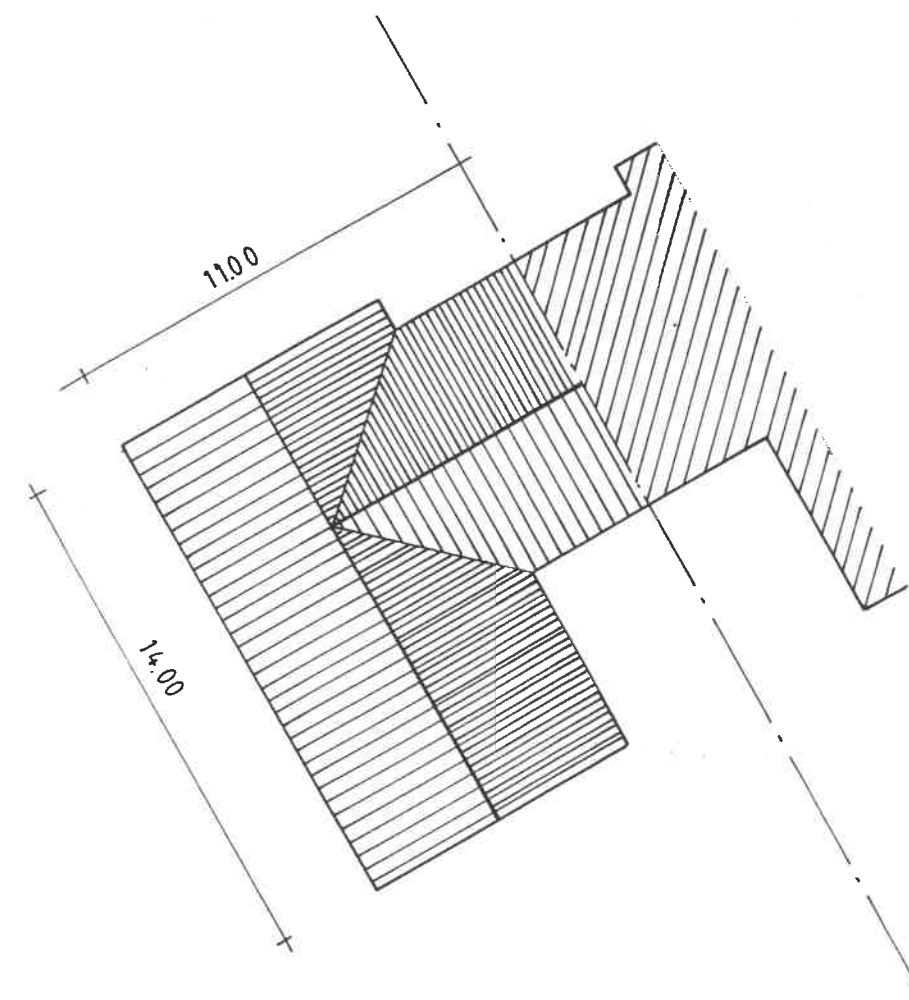


IMPLANTATION

1/200

Maitre de l'Ouvrage: Mr. & Mme. A. Servais
Architecte: D. Decamp

Dossier:
Date: 31/10/95

95/09/707/DD
Plan: 1 rev -

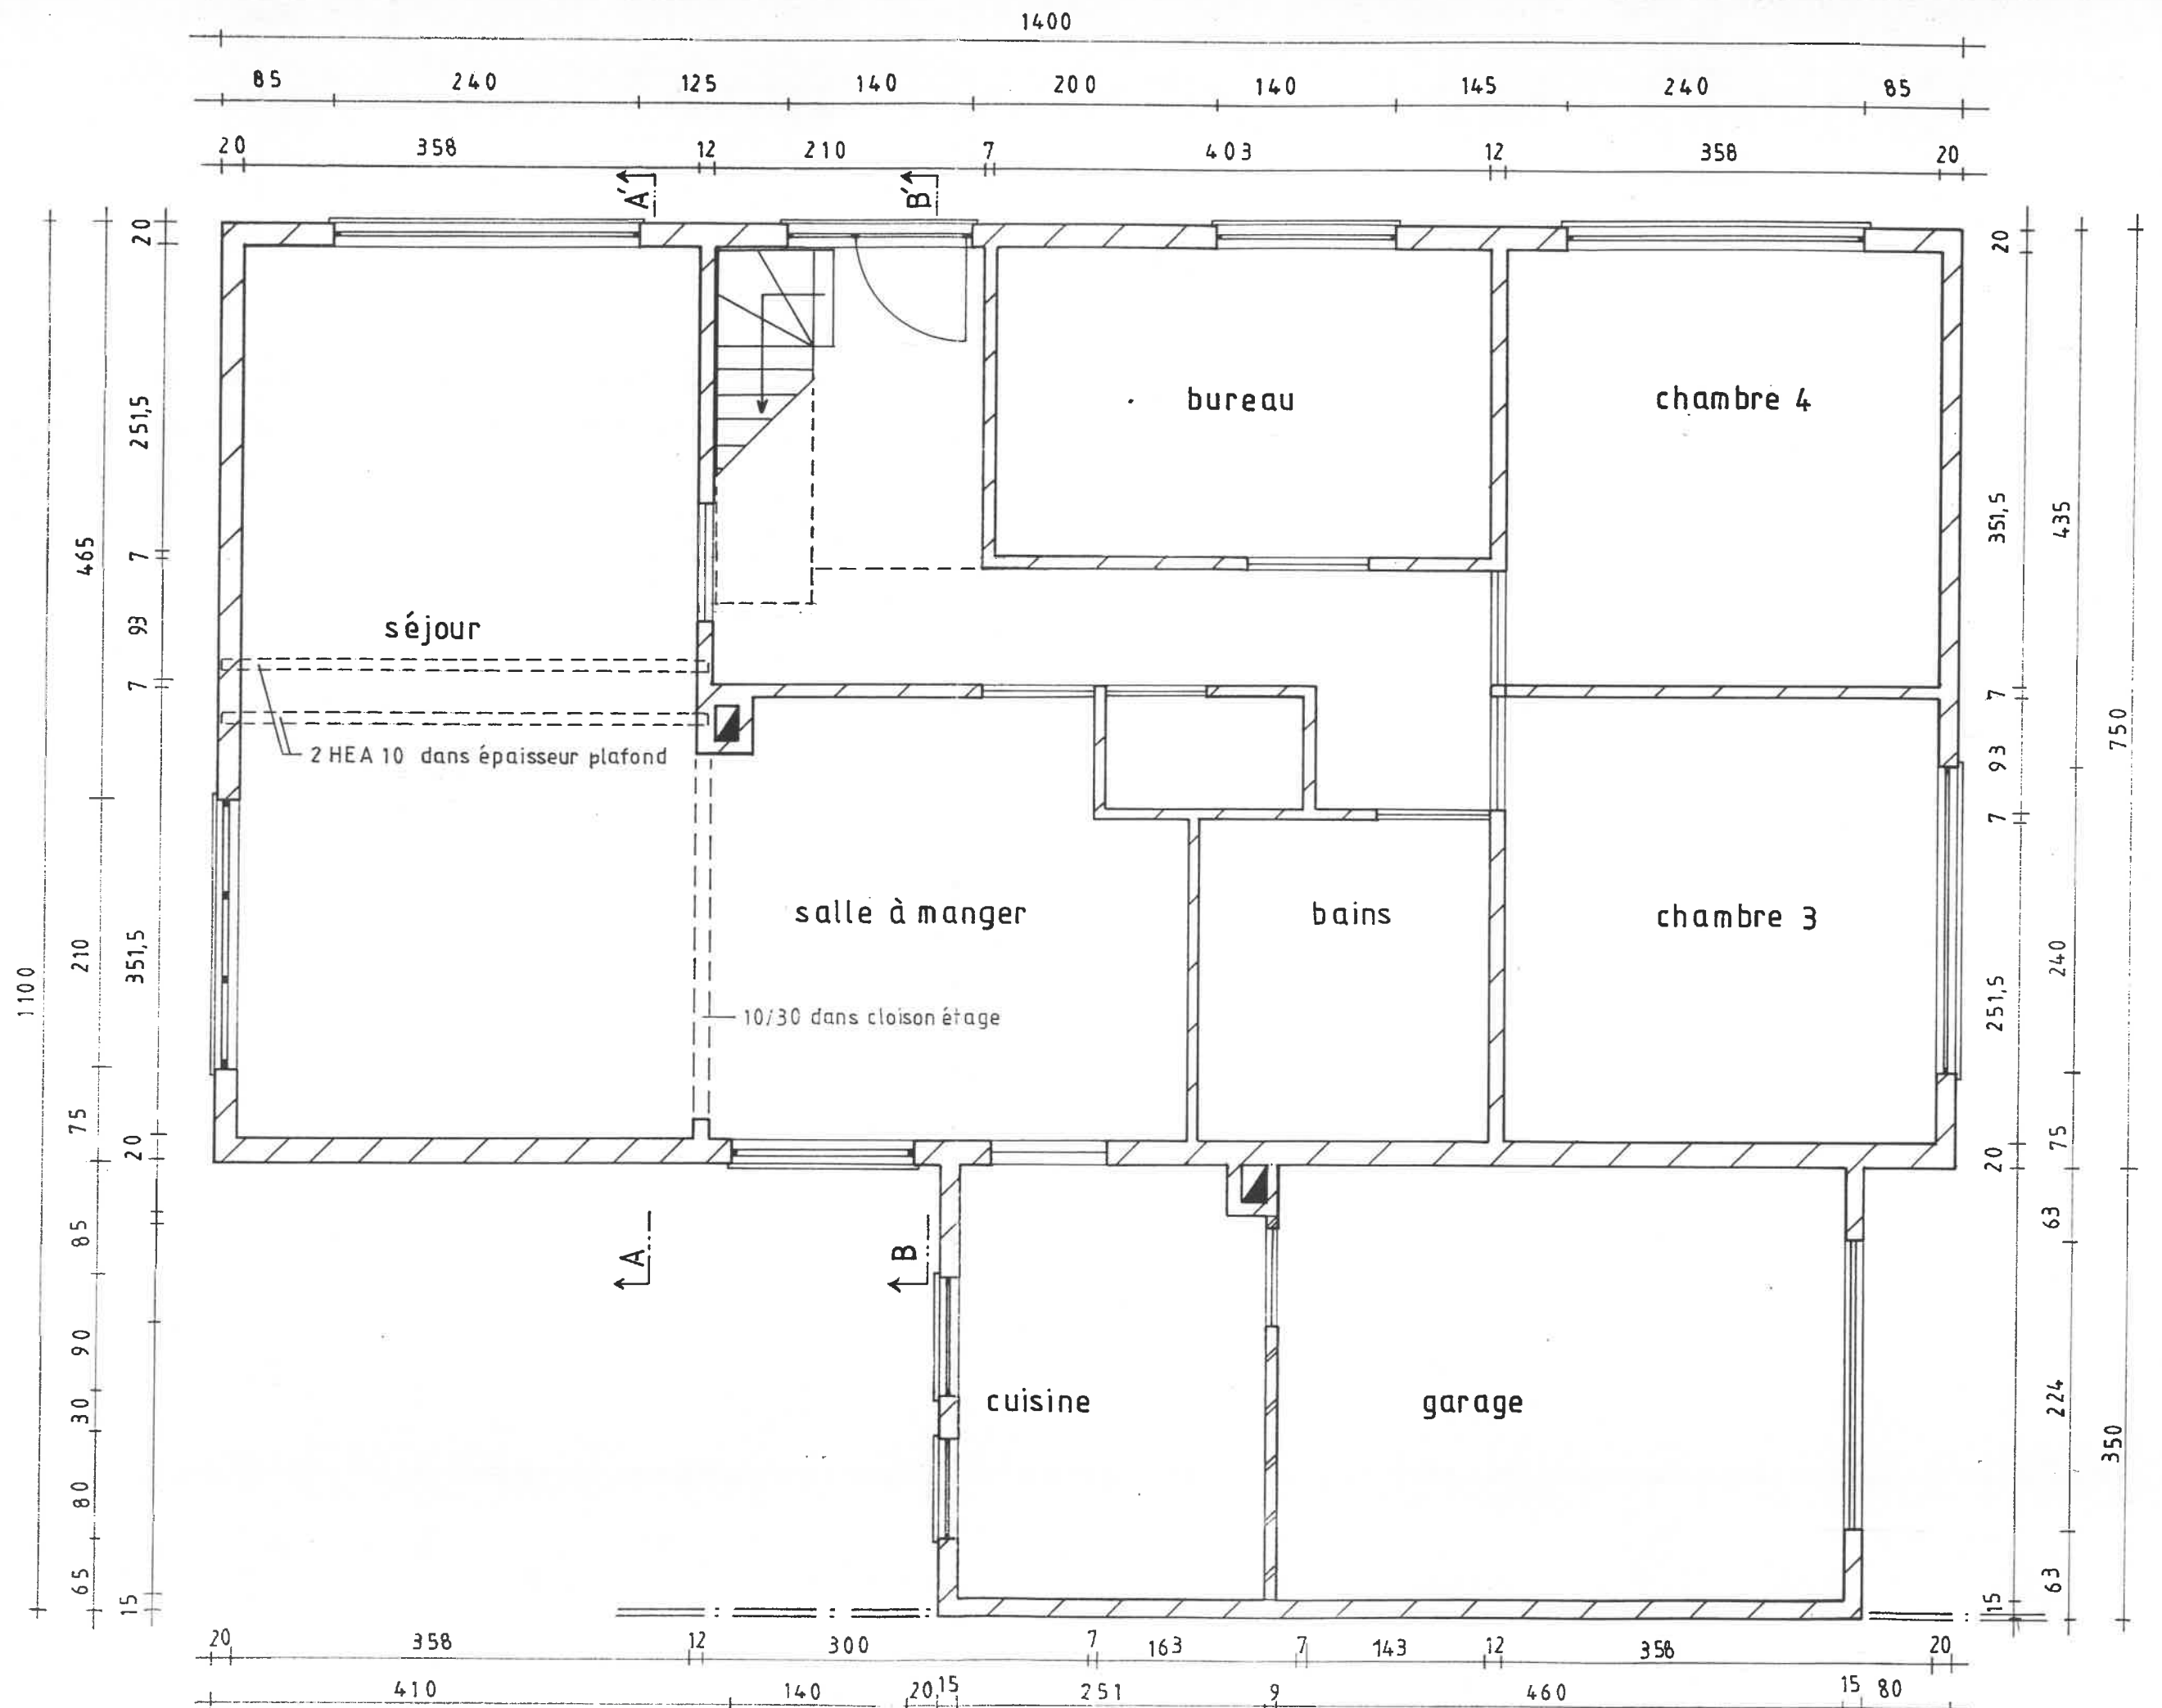


REZ 1/50°

Maitre de l'Ouvrage: Mr. & Mme. A. Servais
Architecte: D. Decamp

Dossier:
Date: 31/10/95


95/09/707/DD
Plan: 2 rev -

Superficie
24/10/35

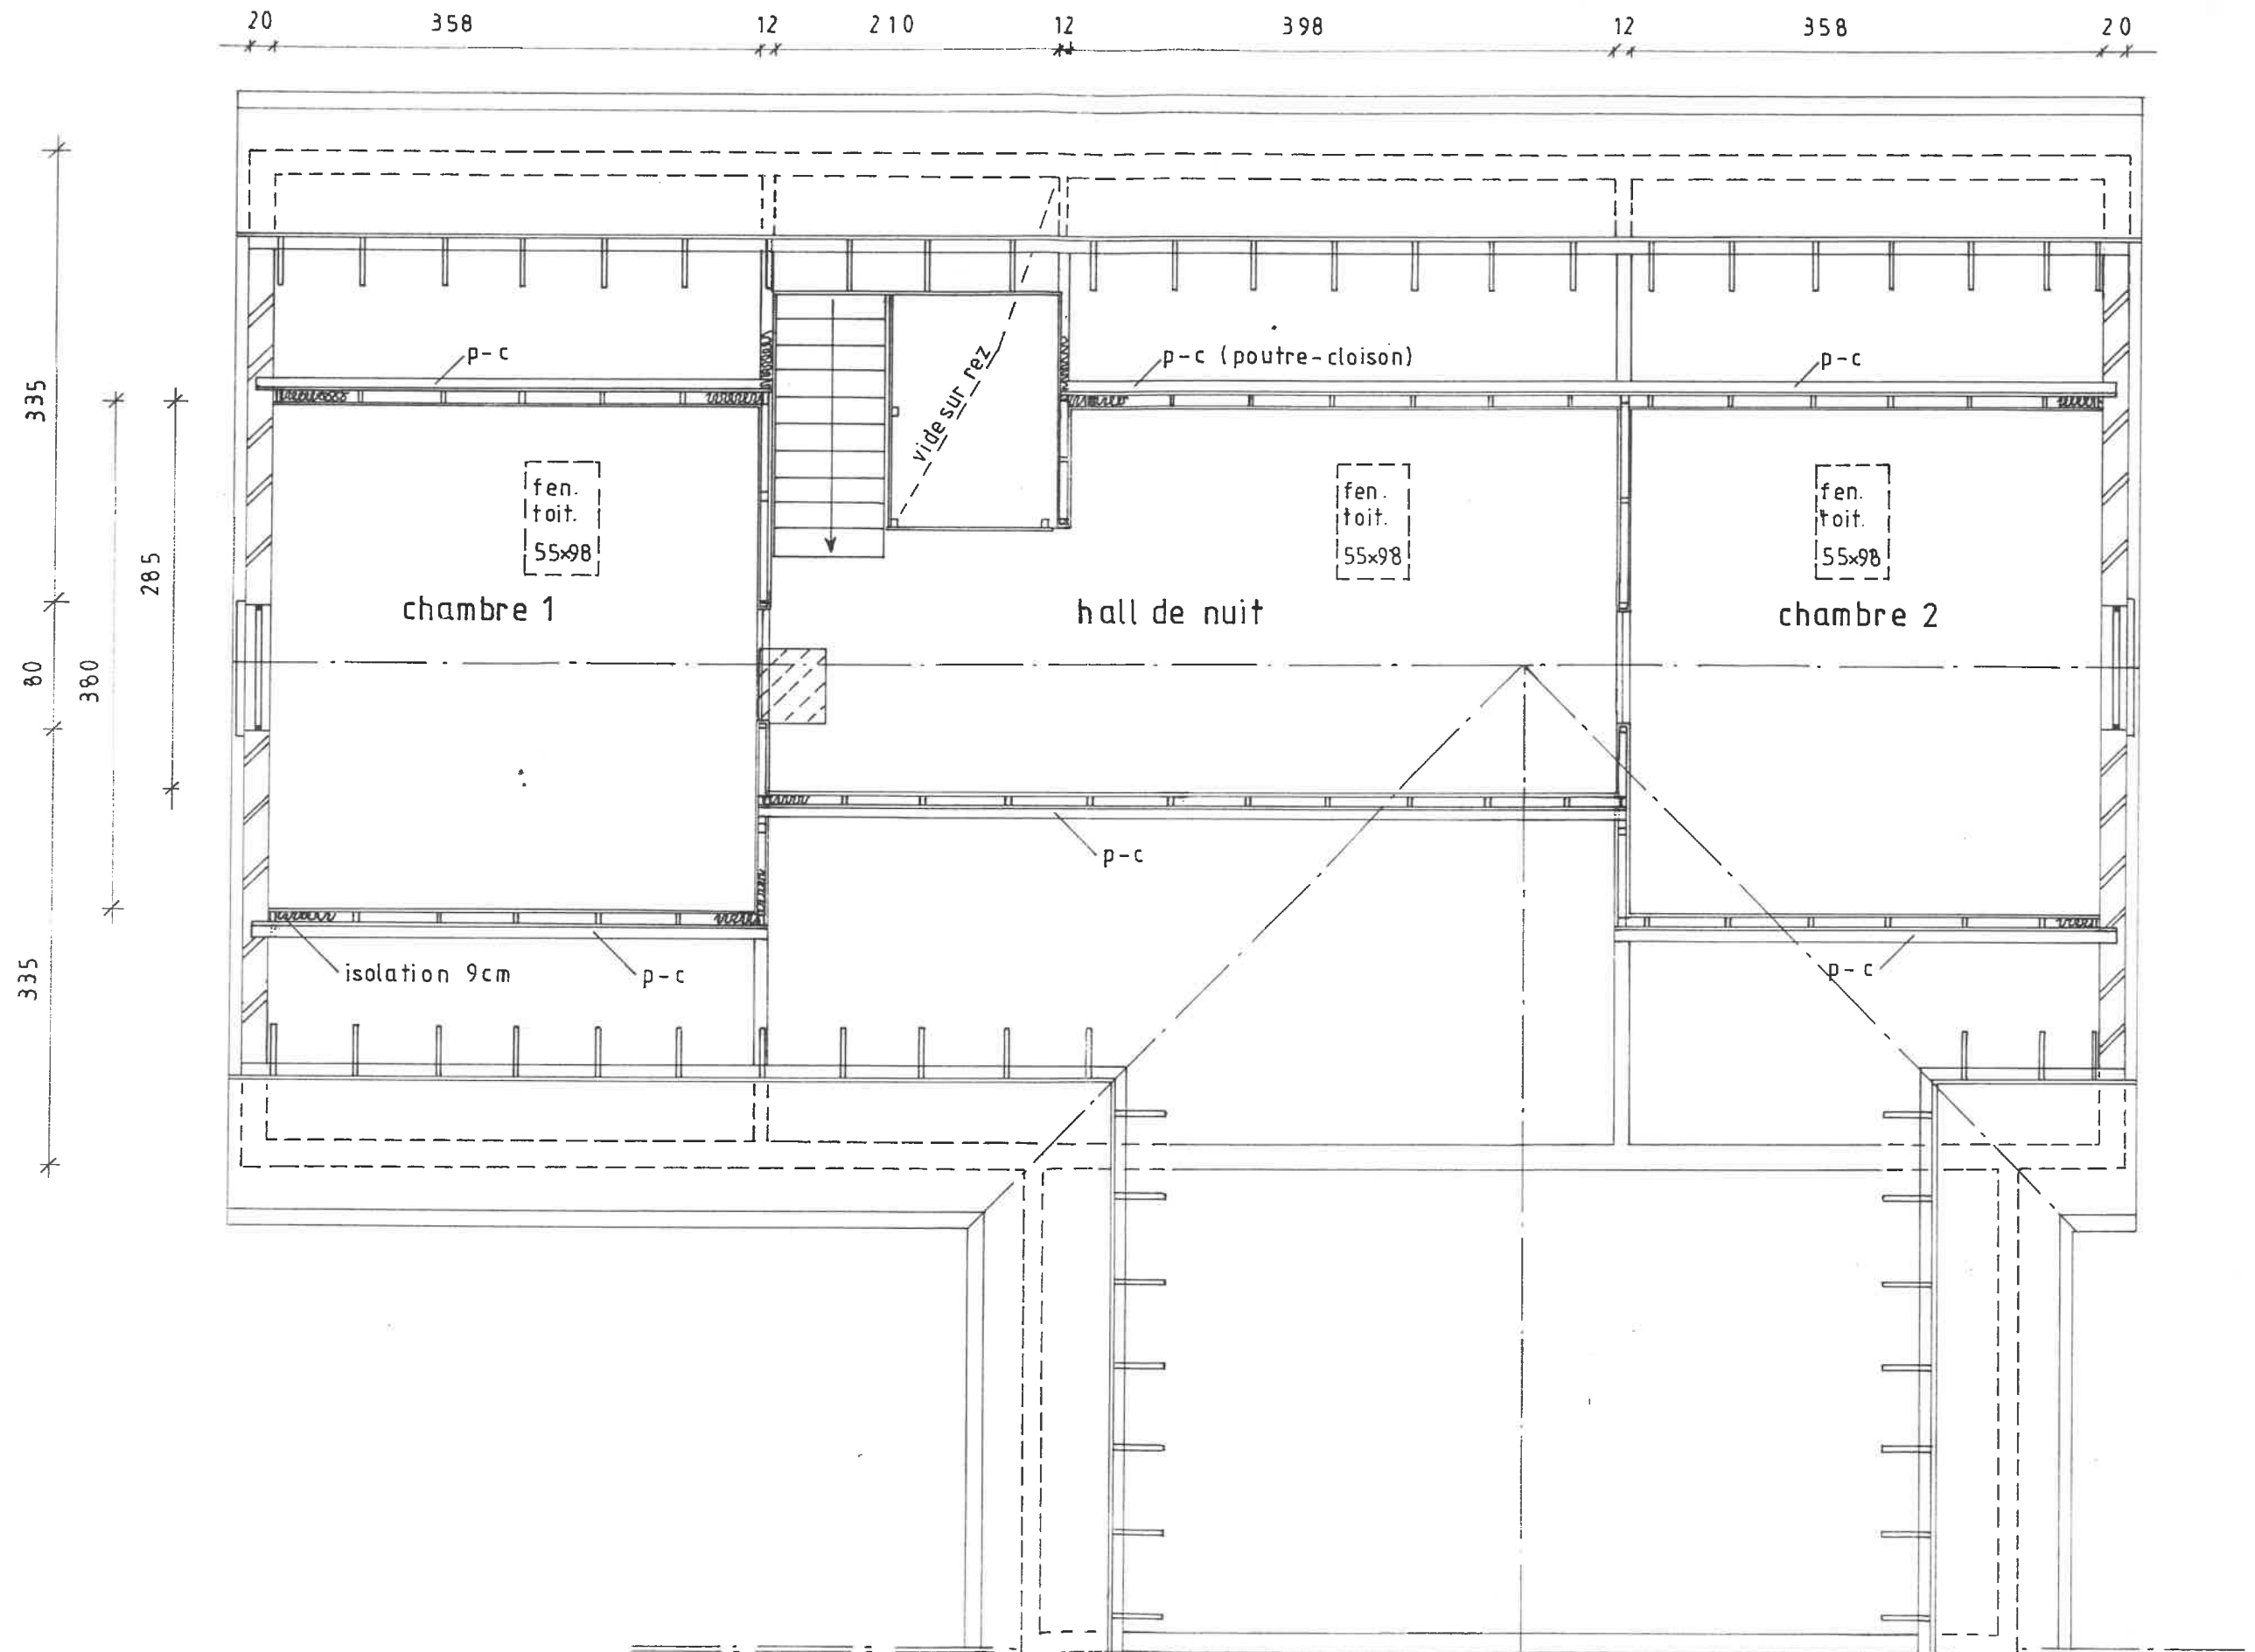

Servais


27/10/95

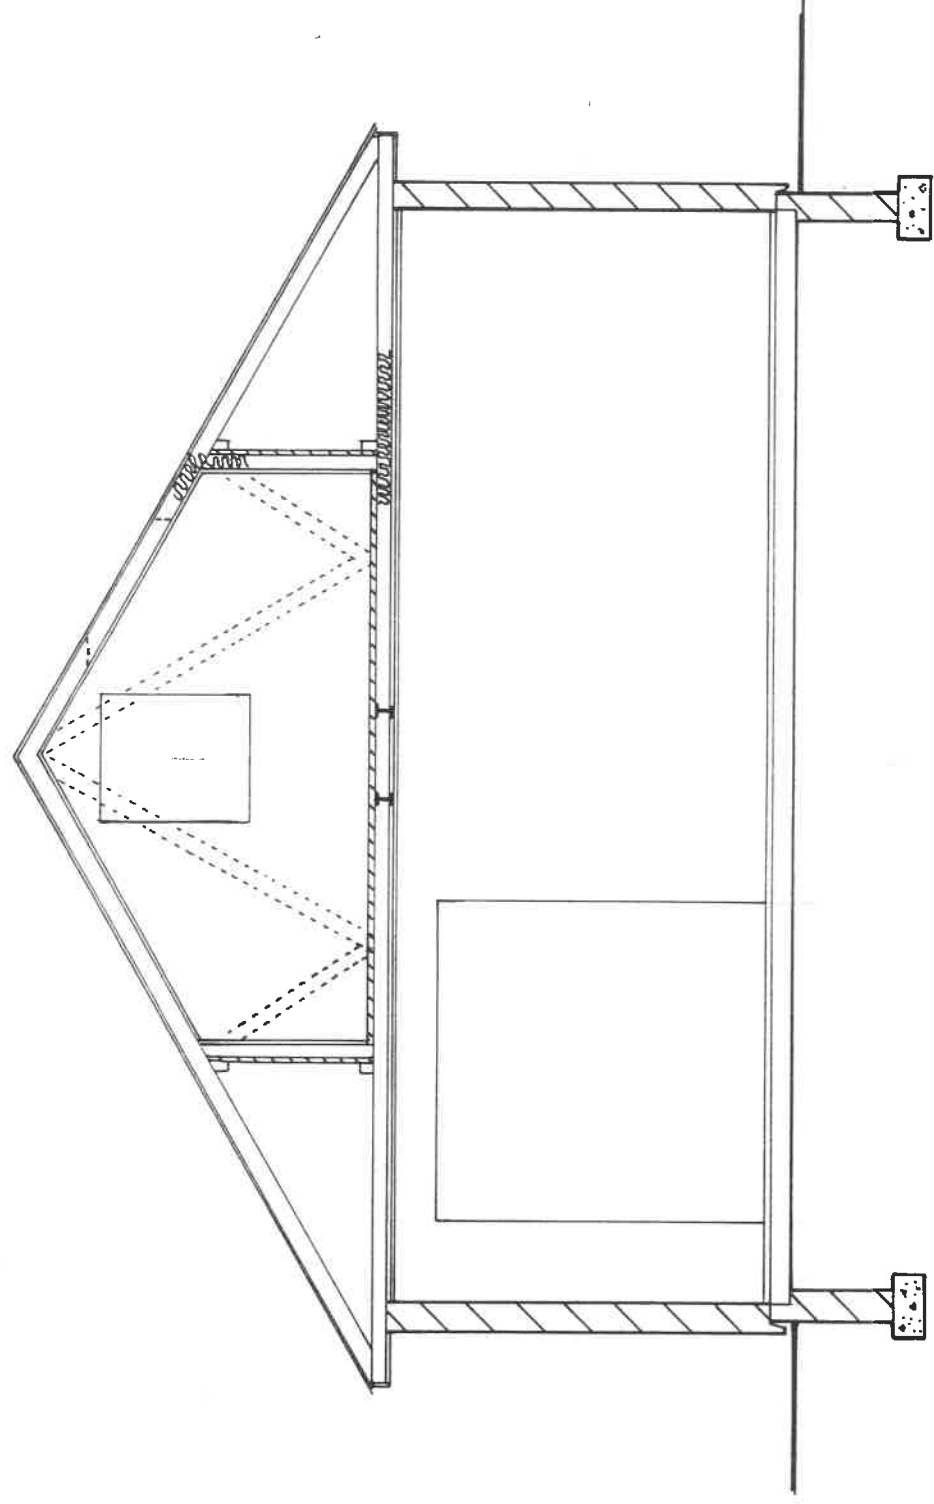

COUPE AA'

COUPE BB'

Warner

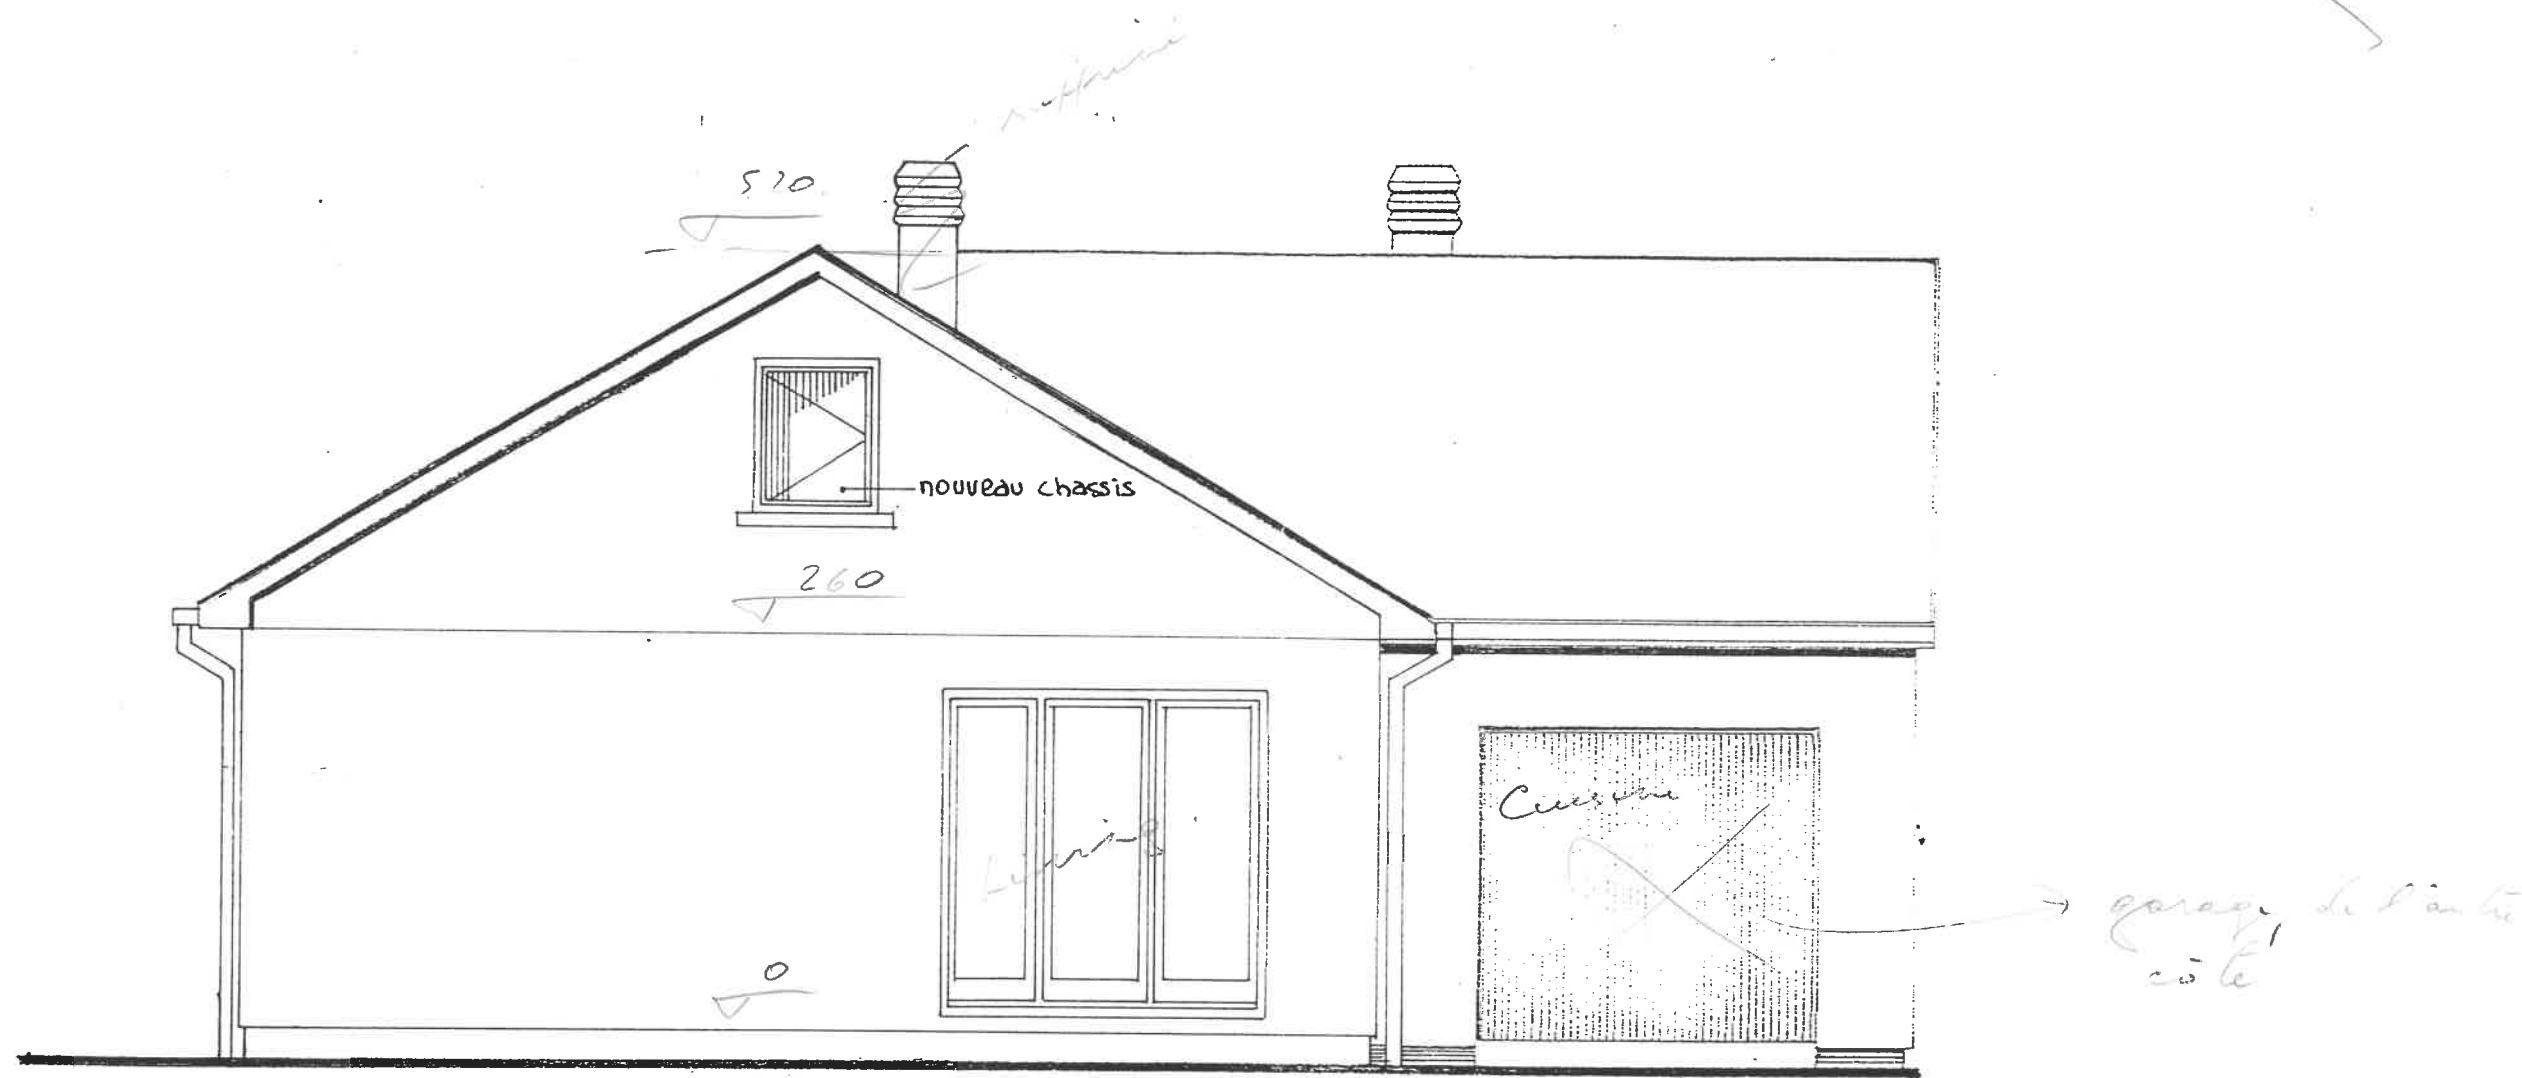

Façade sud-ouest

91/10/122

a

date 24/09/92


LEGENDE DES MATERIAUX

	maçonnerie existante (parois en béton)
	maçonnerie à démonter (parois en béton)
	maçonnerie neuve (blocs cellulaires)
	cloison à ériger

MATERIAUX EXTERIEURS

pignons:	enduit sur maçonnerie à l'identique de l'existant
chassis:	bois peint identique aux existants
seuils de fenêtres:	pierre bleue ou seuils identiques aux existants

SITUATION			
province de Brabant wallon		9, résidence Amblève, 1300 Limal	
commune de Wavre		cadastré section	
PROJET:			
TRANSFORMATION D'UNE MAISON D'HABITATION			
MAÎTRE DE L'OUVRAGE			
Mr. & Mme. A. SERVAIS			
9, résidence Amblève, 1300 Limal			
ARCHITECTE			
D. DECAMP, ir.		☒ AVANT PROJET	
inscrit au tableau de		☐ DEMANDE DE BÂTIR	
l' Ordre des Architectes,		☐ SOUMISSION	
province de Brabant		☐ EXÉCUTION	
		☐ GROS OEUVRE	
		☐ ÉLECTRICITÉ	
		☐ CHAUFFAGE	
		☐ SANITAIRE	
		☐ MENUISERIE	
		☐ ENDUITS	
		☐ CHAPES & CARRELAGES	
ARCHITECTURE & INGÉNIÉRIE			
129a rue de la Baraque, Louvain la Neuve - 1348			
tél: 010/45.11.46 - fax: 010/45.16.38			
MODIFICATIONS:			
n°	date	n°	date
A		F	
B		G	
C		H	
D		I	
E		J	
DOSSIER:			
95/09/707/DD		DATE :	
		29/10/95	

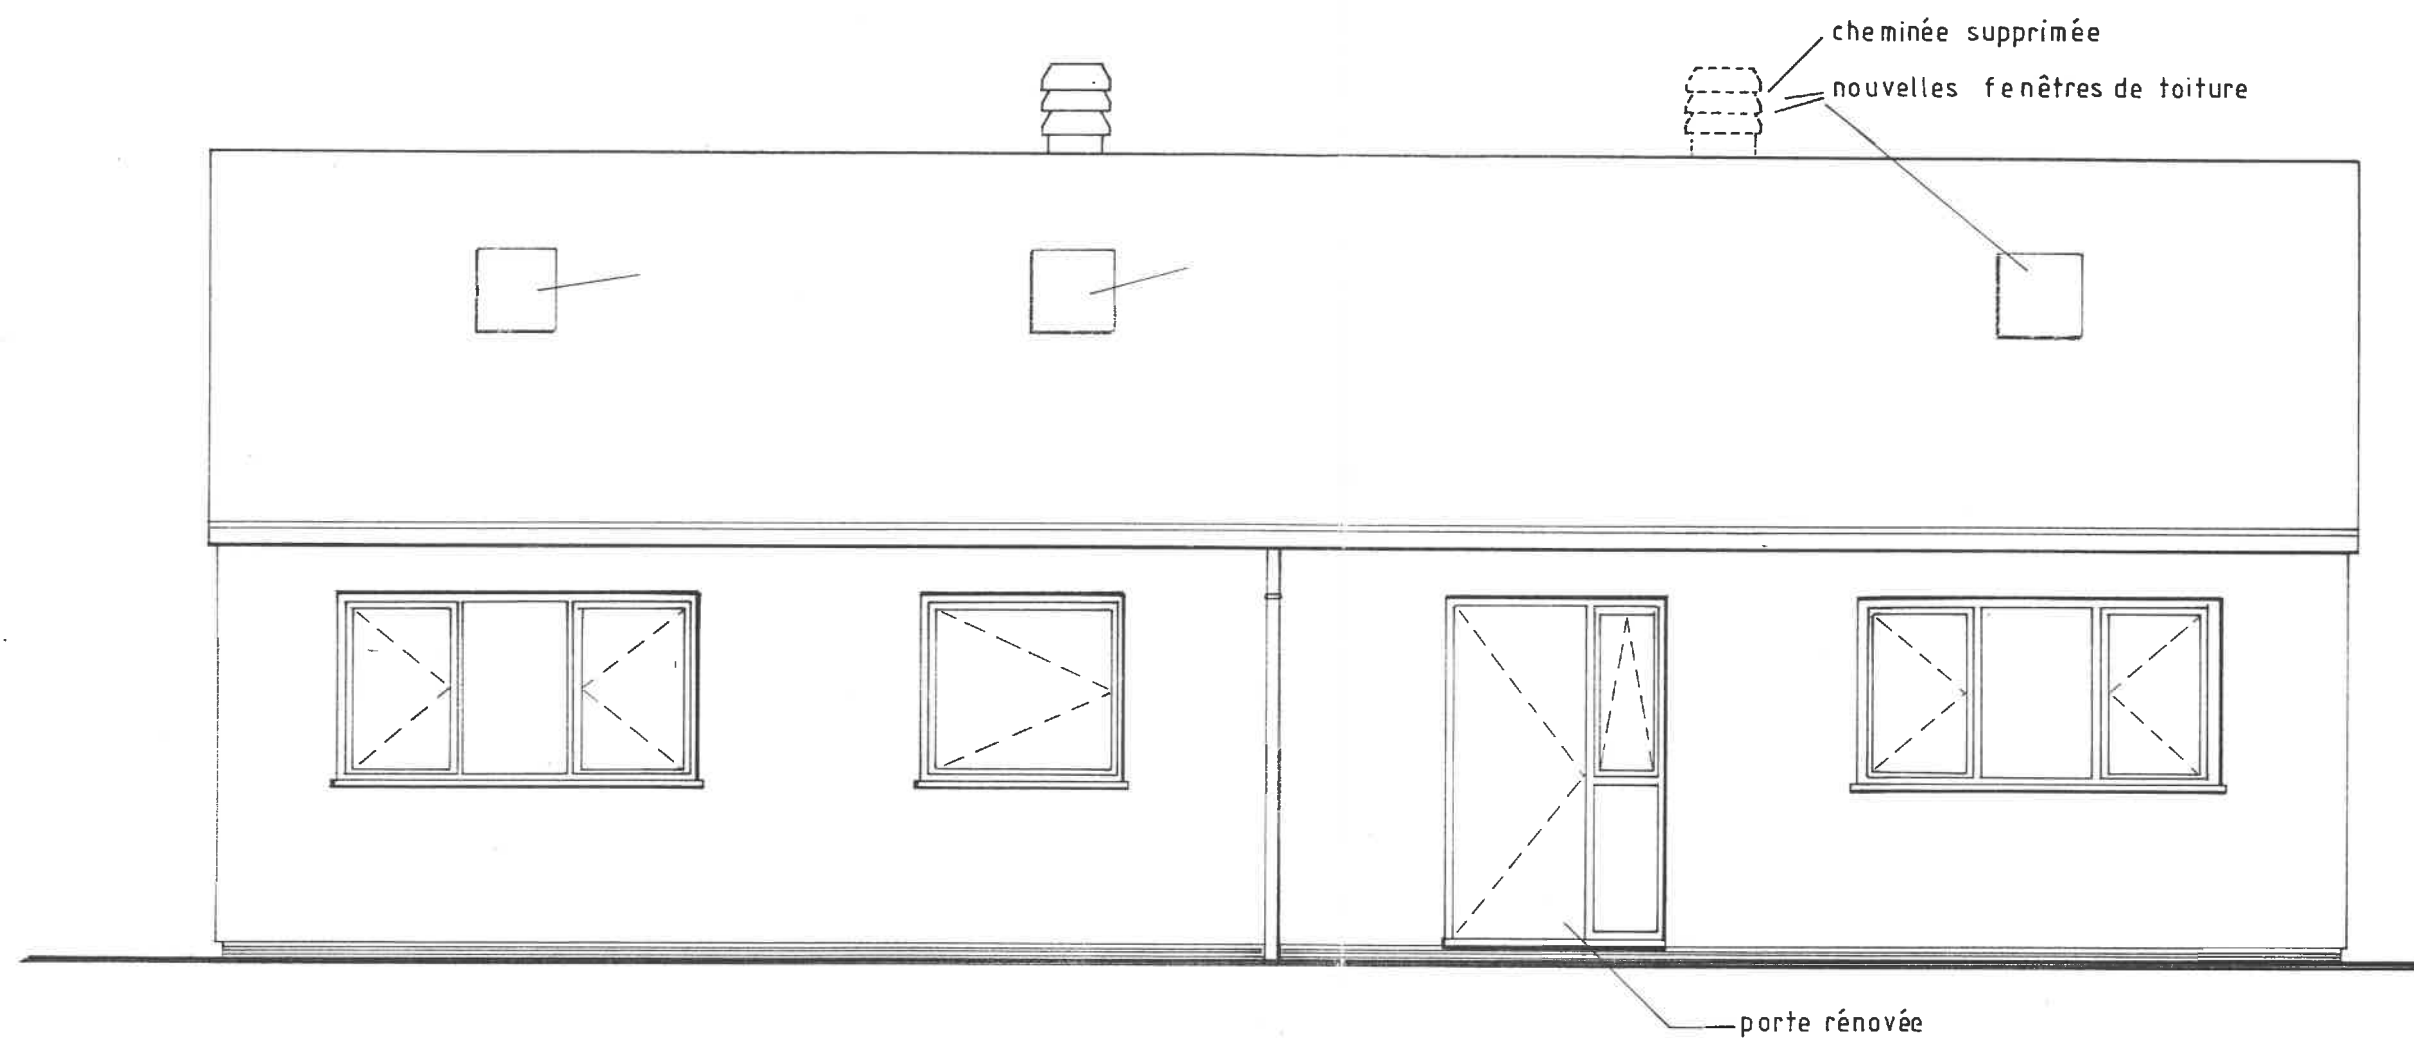

FAÇADE SUD OUEST 1/50°

FAÇADE NORD EST INCHANGÉE

Maître de l'Ouvrage: Mr. & Mme. A. Servais
Architecte: D. Decamp

Dossier:
Date: 31/10/95

95/09/707/DD
Plan: 6 rev -