

L'INSTALLATION EST CONFORME

L'examen s'opère selon l'instruction de travail 10le006 ou 10le008 sur base des prescriptions indiquées ci-dessous.

Votre contrôle a été effectué par BTV ASBL. bureau BTV Hainaut, Rue des Bureaux 1a, 7160 CHAPELLE-LEZ-HERLAIMONT
T: 064 33 64 55. E: btv.hainaut@btvcontrol.be

Rapport N°: 0268-151028-02

Date du contrôle: 28/10/2015

DONNEES GENERALES:

ADRESSE DE L'INSTALLATION : GECOTRA
RUE PRESIDENT JOHN KENNEDY 70
6250 ROSELIES


PROPRIETAIRE: Harlet
Adresse: Rue President John Kennedy, 70
6250 Roselies

DEMANDEUR: GECOTRA
Adresse: RUE EMILE CONSTANT 37
6031 MONCEAU-SUR-SAMBRE

INSTALLATEUR: GECOTRA
Adresse: RUE EMILE CONSTANT 37
6031 MONCEAU-SUR-SAMBRE
TVA ou CI: 0832181806

EAN: ii Compteur n° 12517275 Index: 62029,1

Visualisation de l'installation

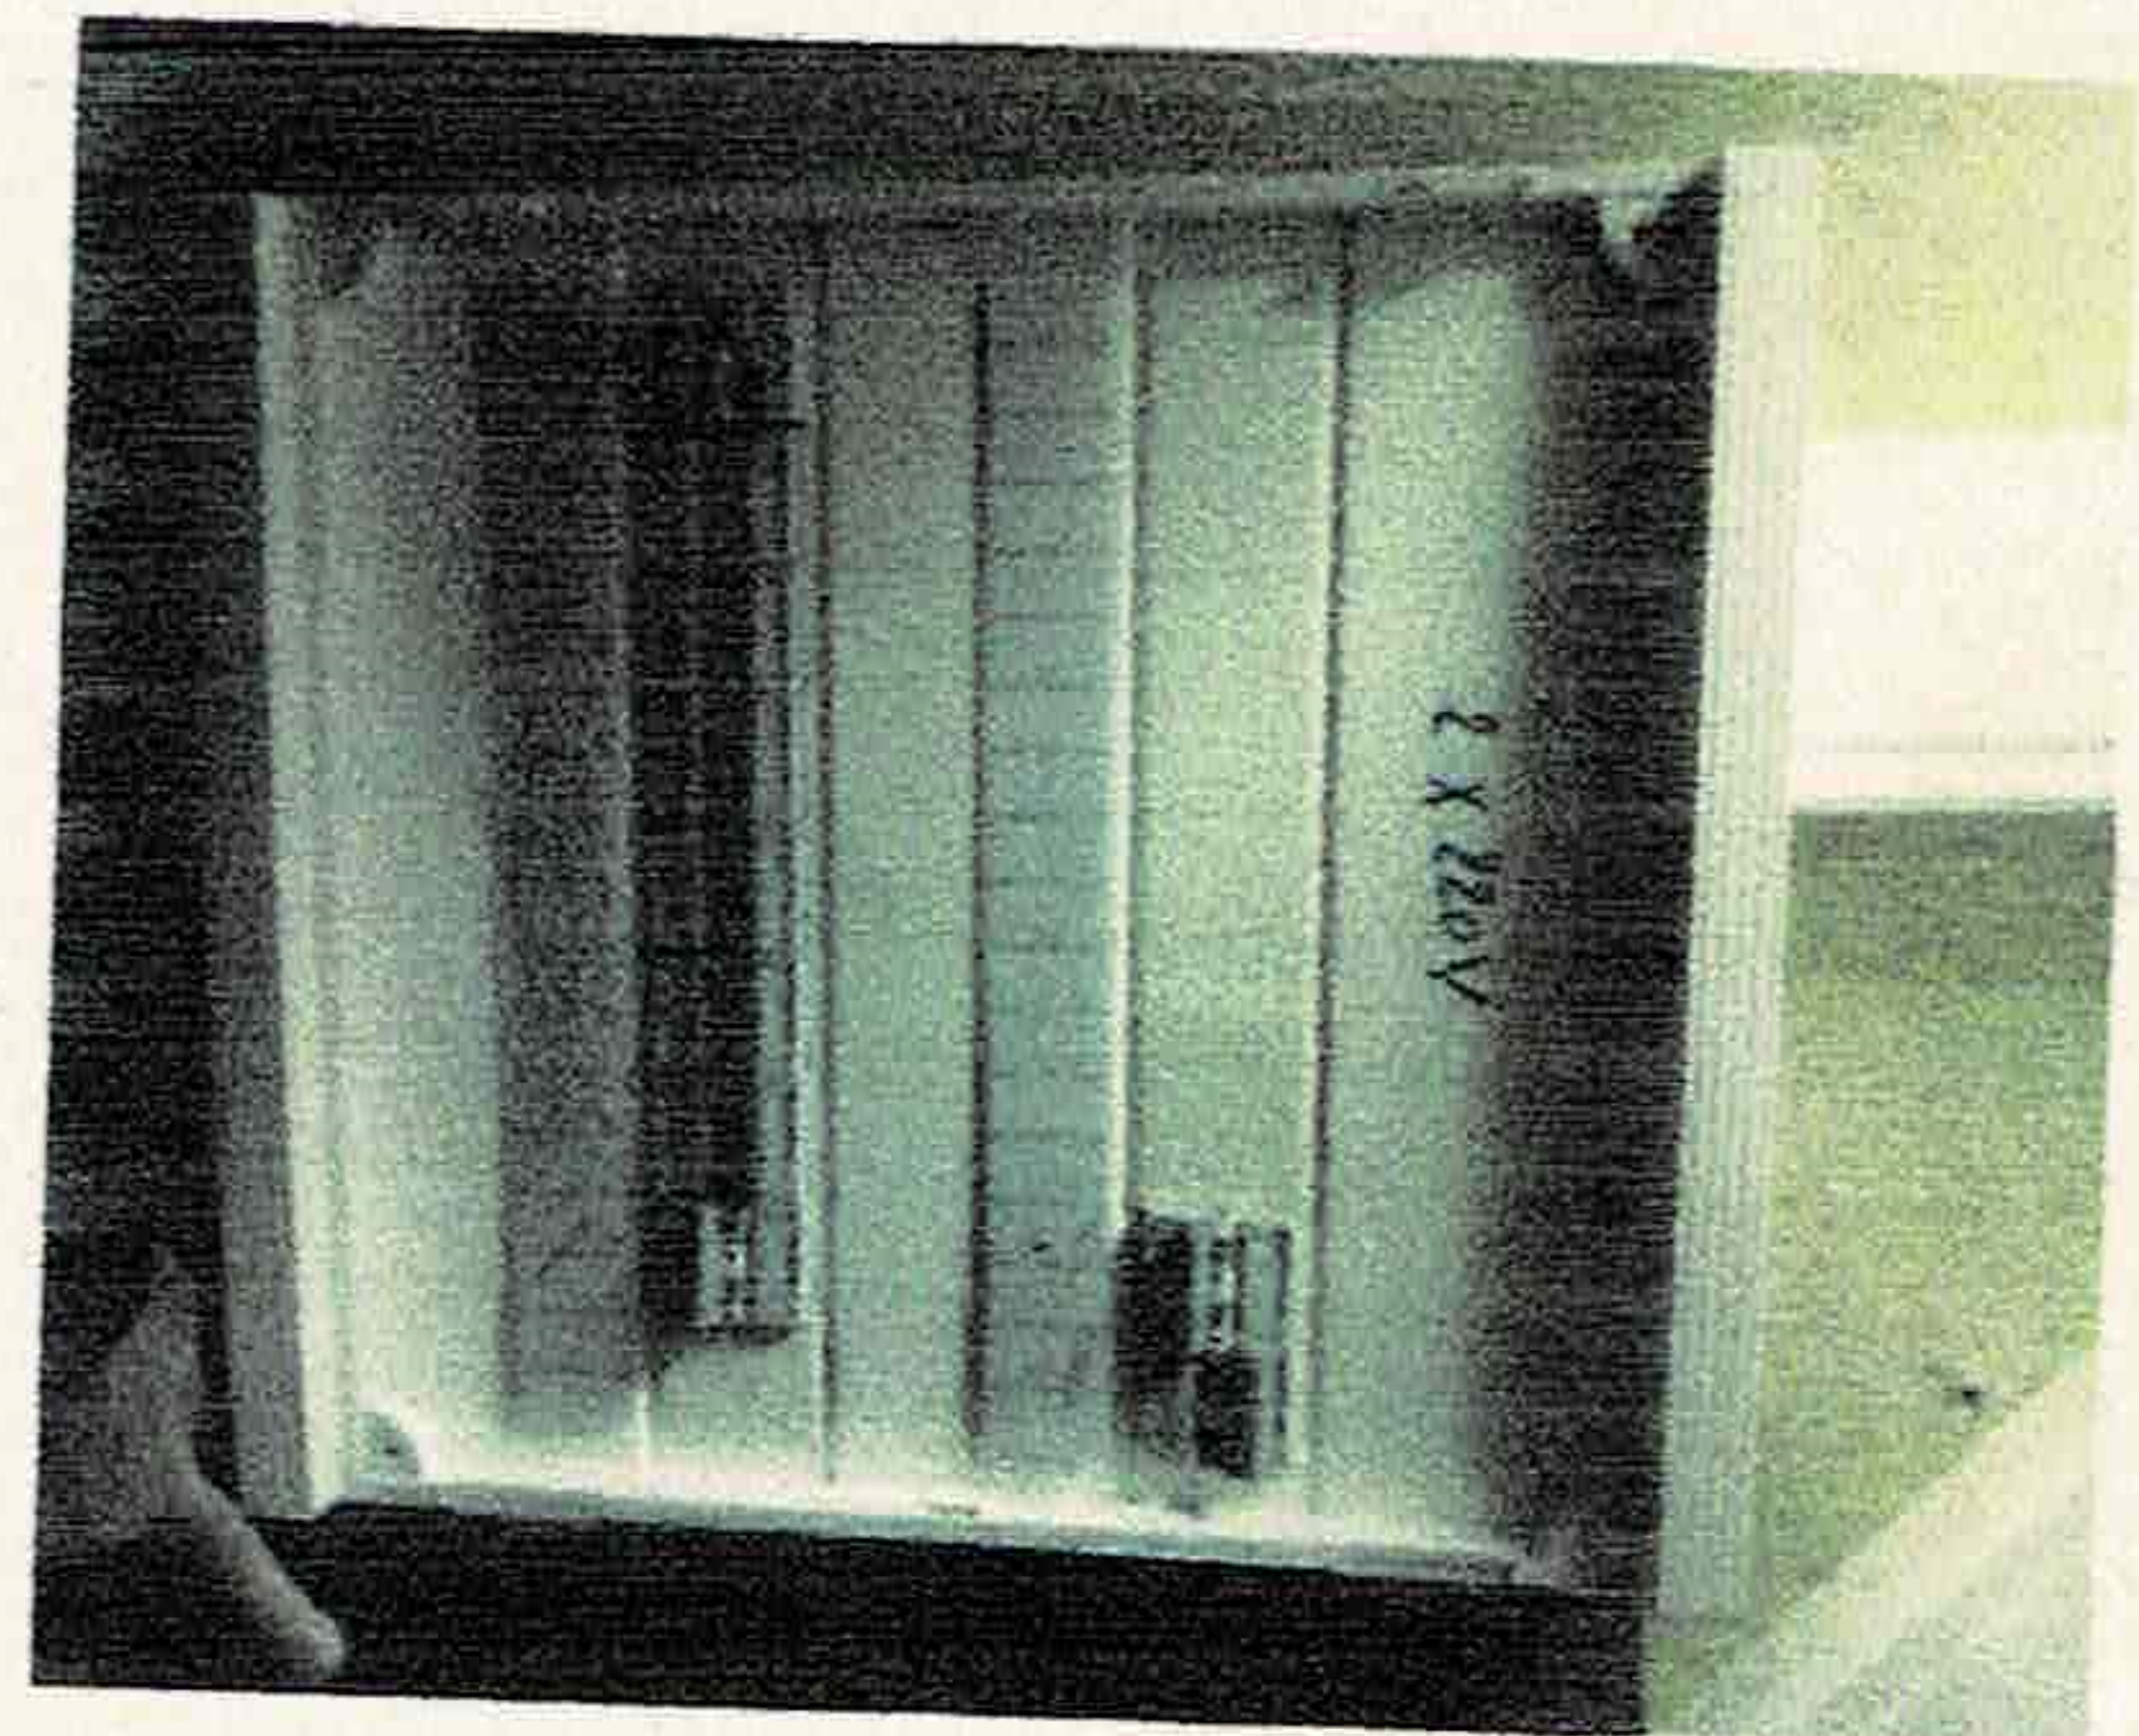

DESCRIPTION GENERALE ET CARACTERISTIQUES:

Type d'installation:	Modification /	Type des locaux:	Unité d'habitation
Début travaux fondations:	Avant 01/10/81	Installation électrique:	Après
Raccordement tension:	Mono 230V	RGIE art.:	86
Câble aliment. tableau princ.:	4 x 10 mm²	Protection raccordement:	40 A
Type électrode de terre:	Piquets	Inter. gén. : type:	2p 40A/300mA
Nombre de tableaux:	2	Nombre de circuits term.:	20
Facteurs d'influences externes:	-	Schéma:	TI

CONTROLE:

Visite de contrôle suivant: RGIE art. 271.
Type de contrôle: Contrôle

MESURES:

RA: 14 Ohm RI tot: 20 Mohm