



LEGENDE	
○ niv. terrain naturel	⊕ piquet clôture
□ niv. terrain fini	⊗ bornier ou armoire élect.
▨ sens faitière	⊕ bouche d'eau
+ point de niveau	* poteau d'éclairage
○ poteau électrique	△ point fixe
⊕ borne gaz	□ borne
⊙ taque d'égout	△ bouche d'incendie
⊙ règle	○ arbre
△ bornier TV	

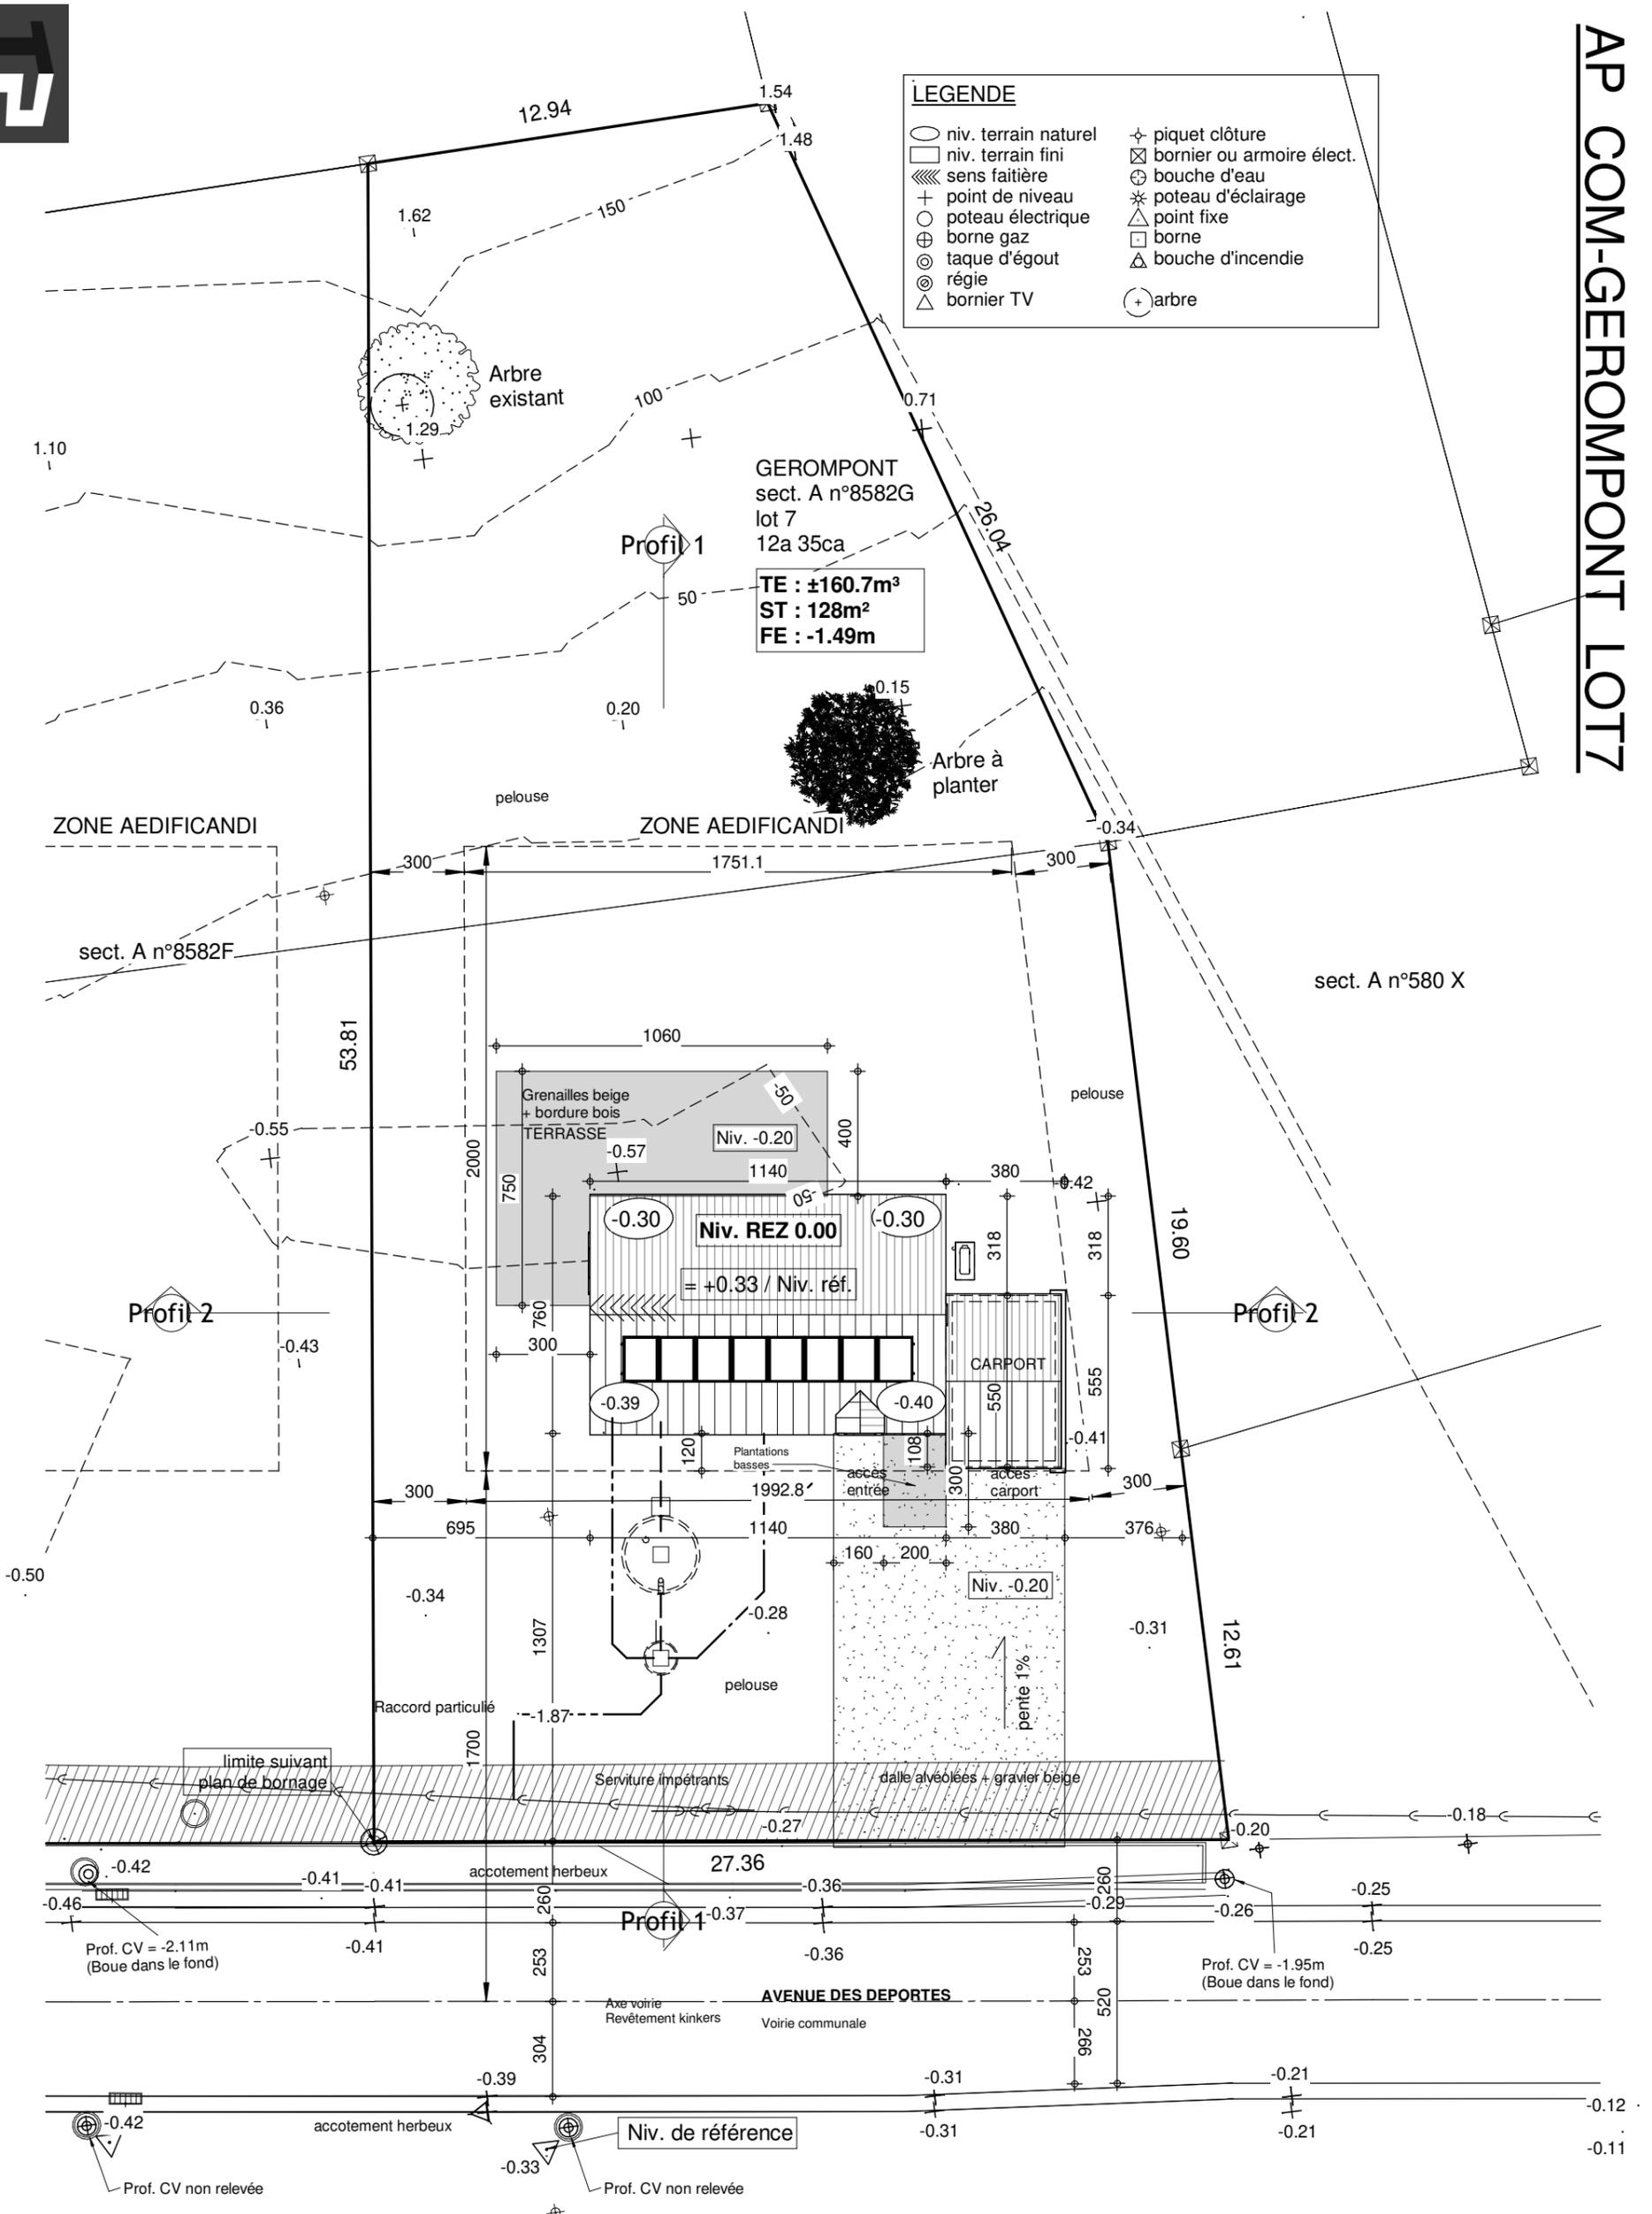


IMPLANTATION


Date : 14/05/2024
Echelle : 1/200
AP-COM-01-/STMU-VACH

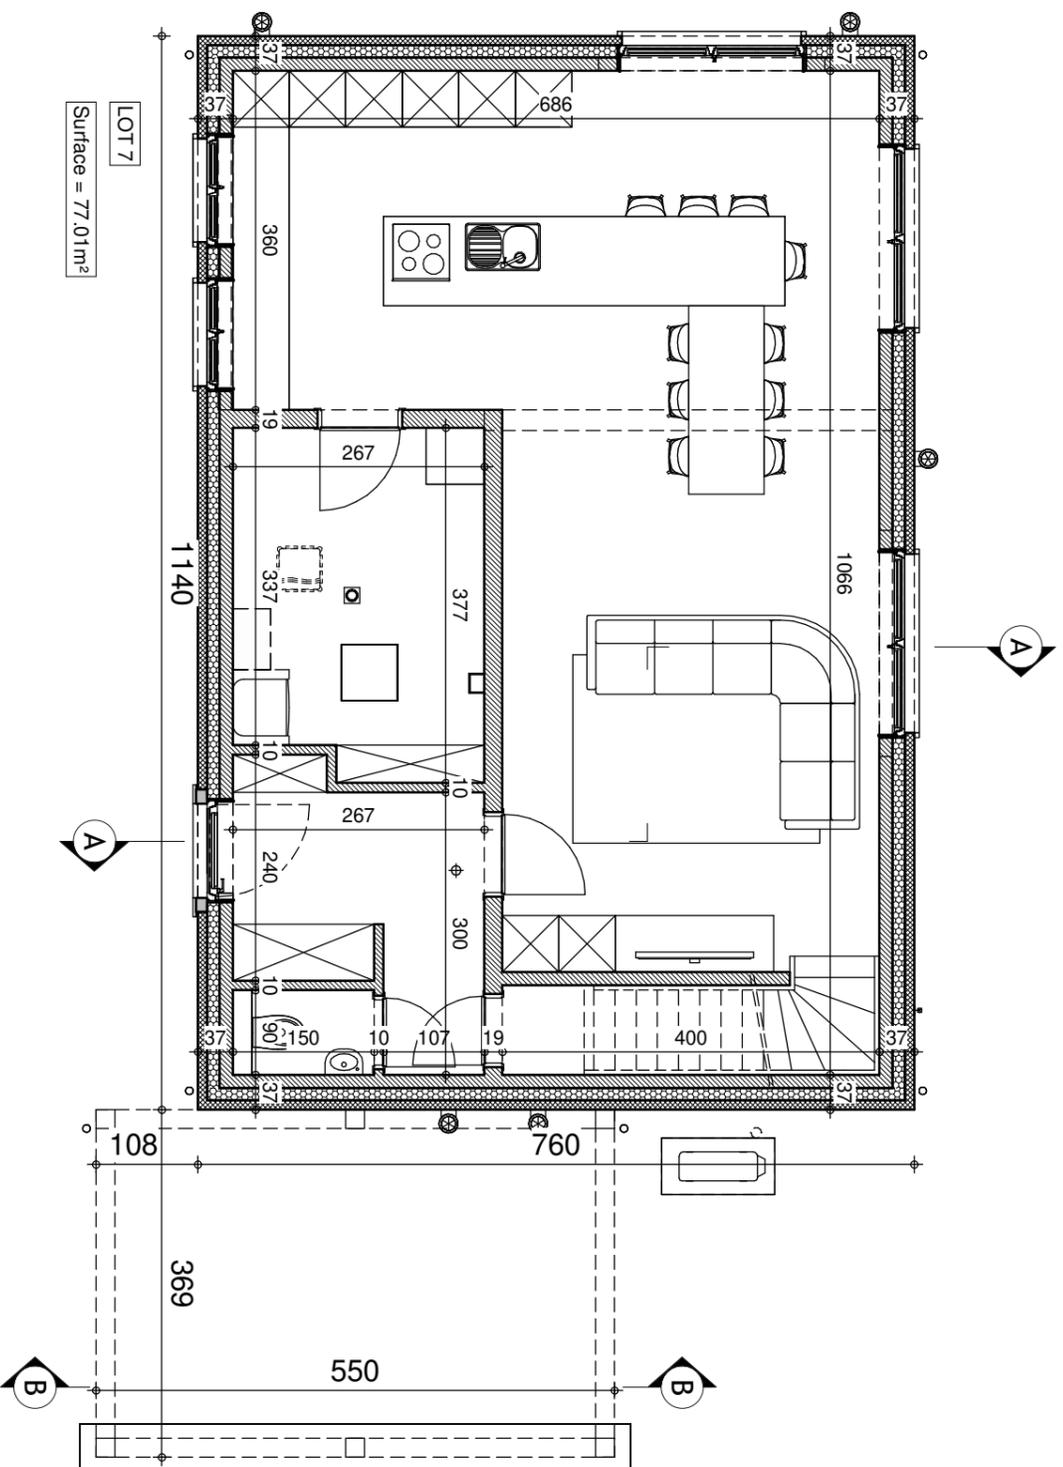


REZ-DE-CHAUSSEE

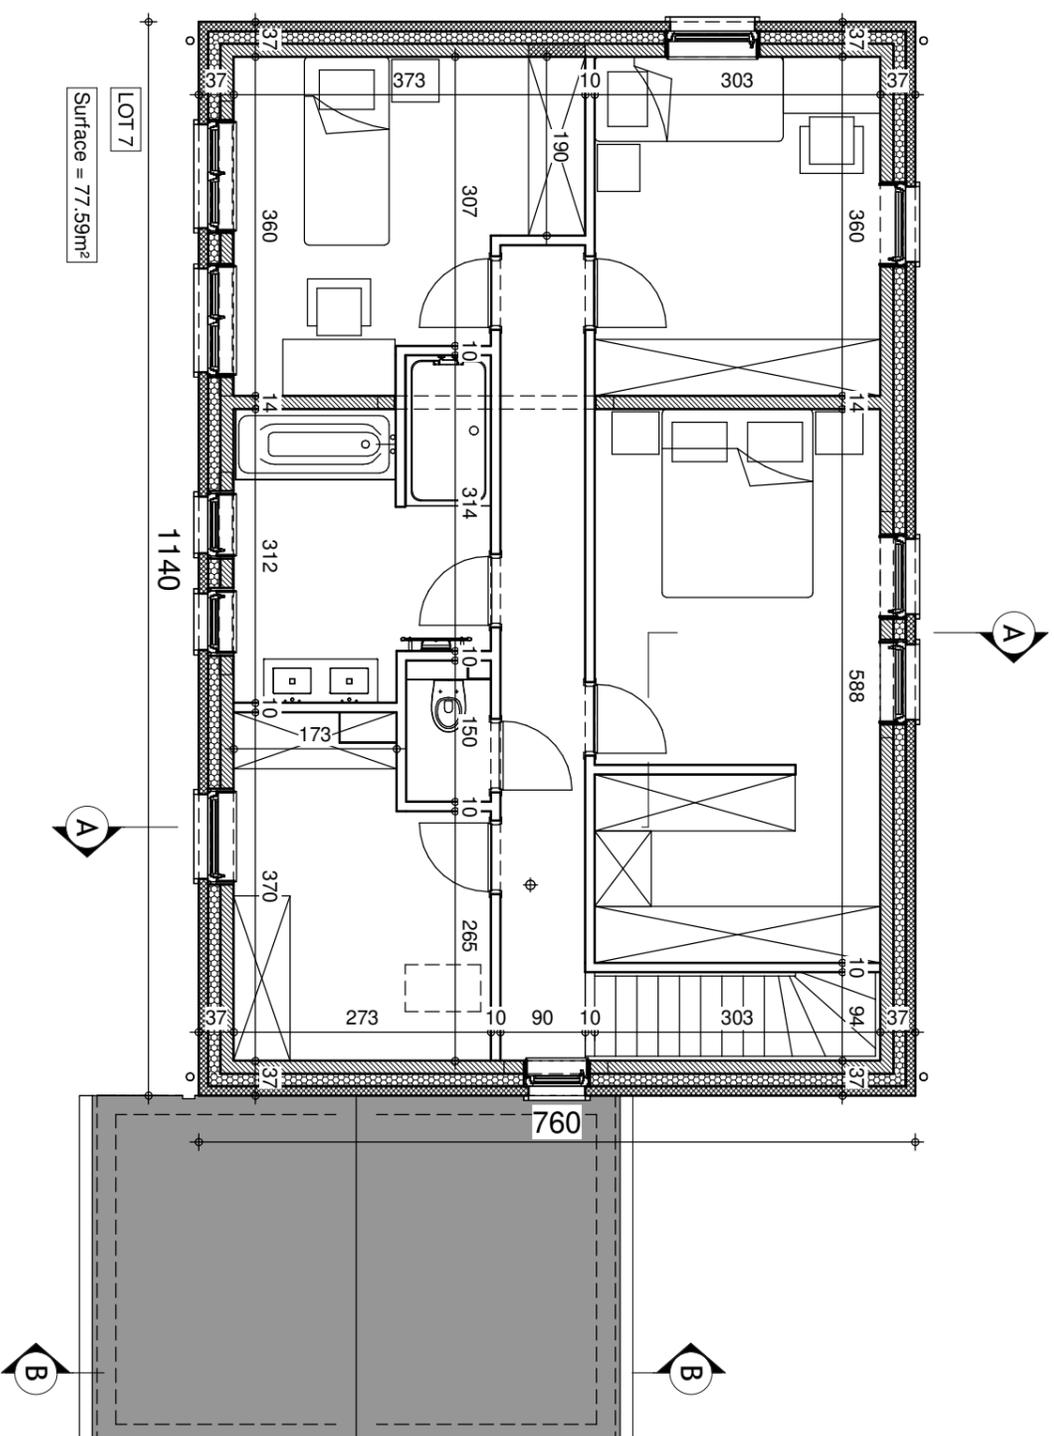

ETAGE

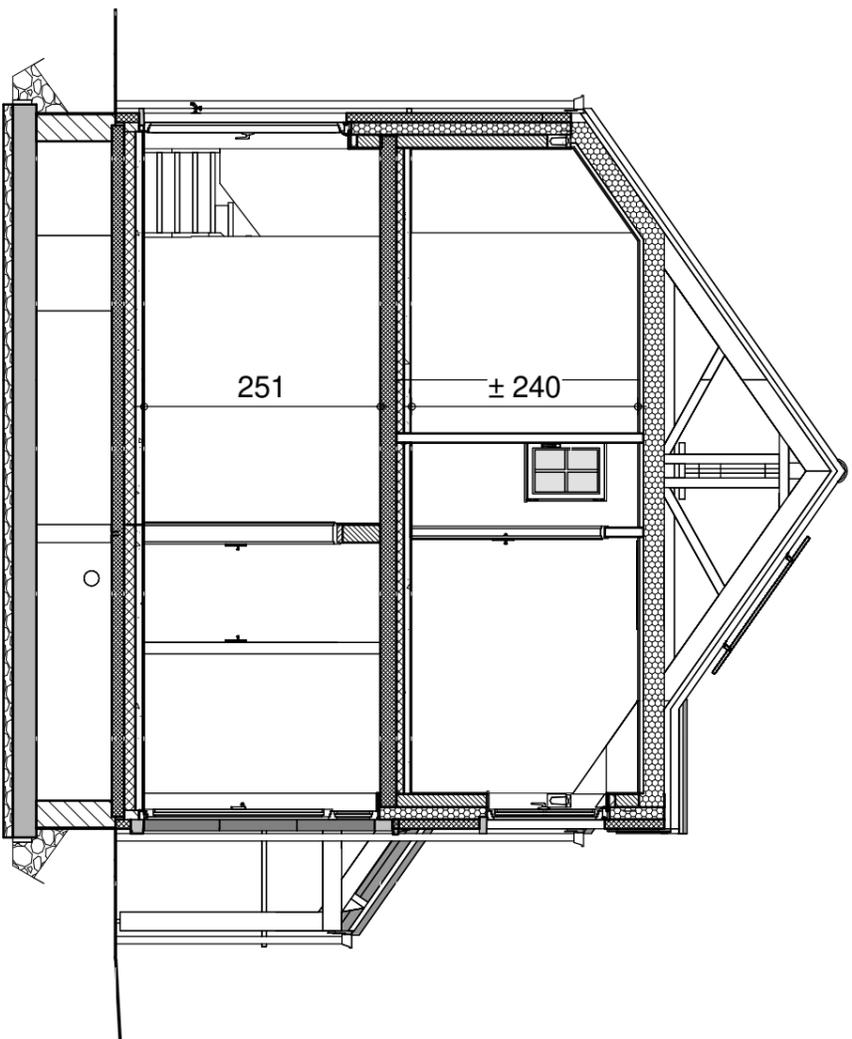


COUPE AA

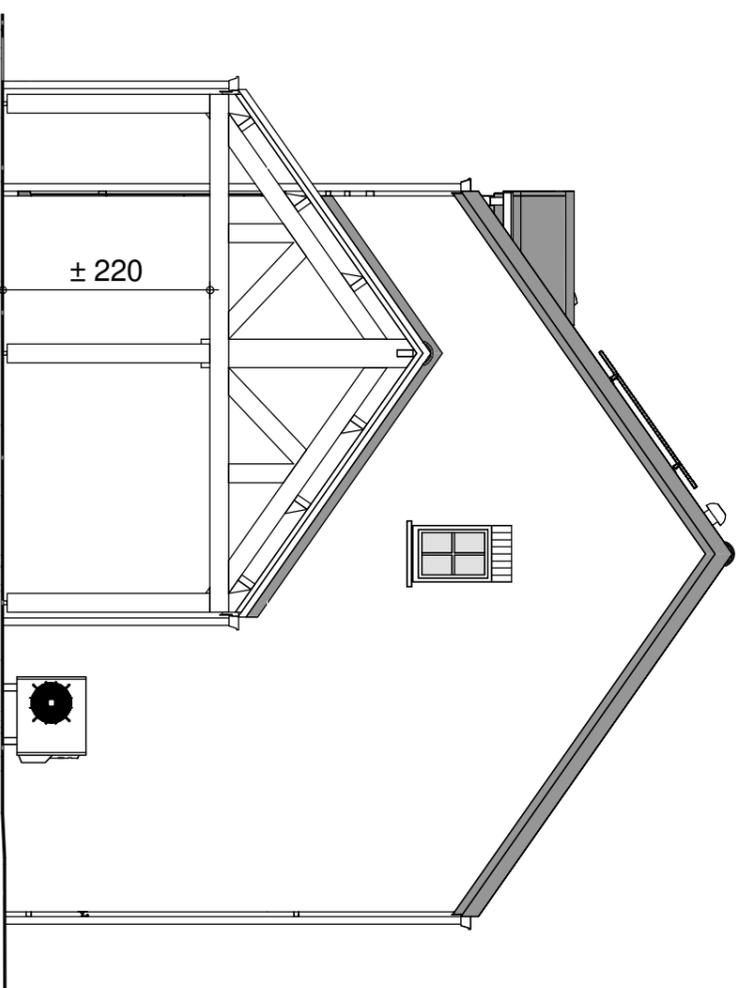


COUPE BB

AP COM-GEROMPONT LOT7

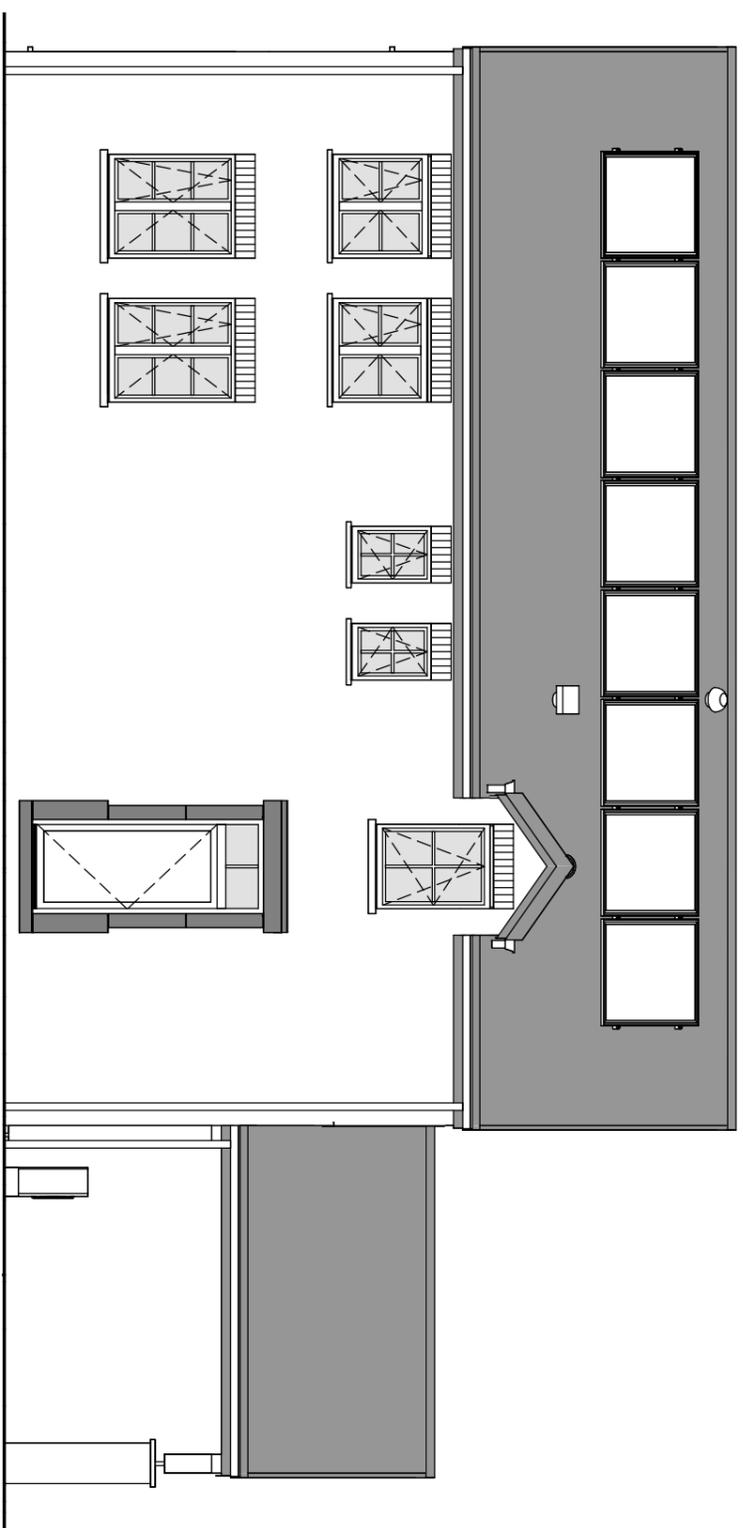

LOT 7

FACADE AVANT

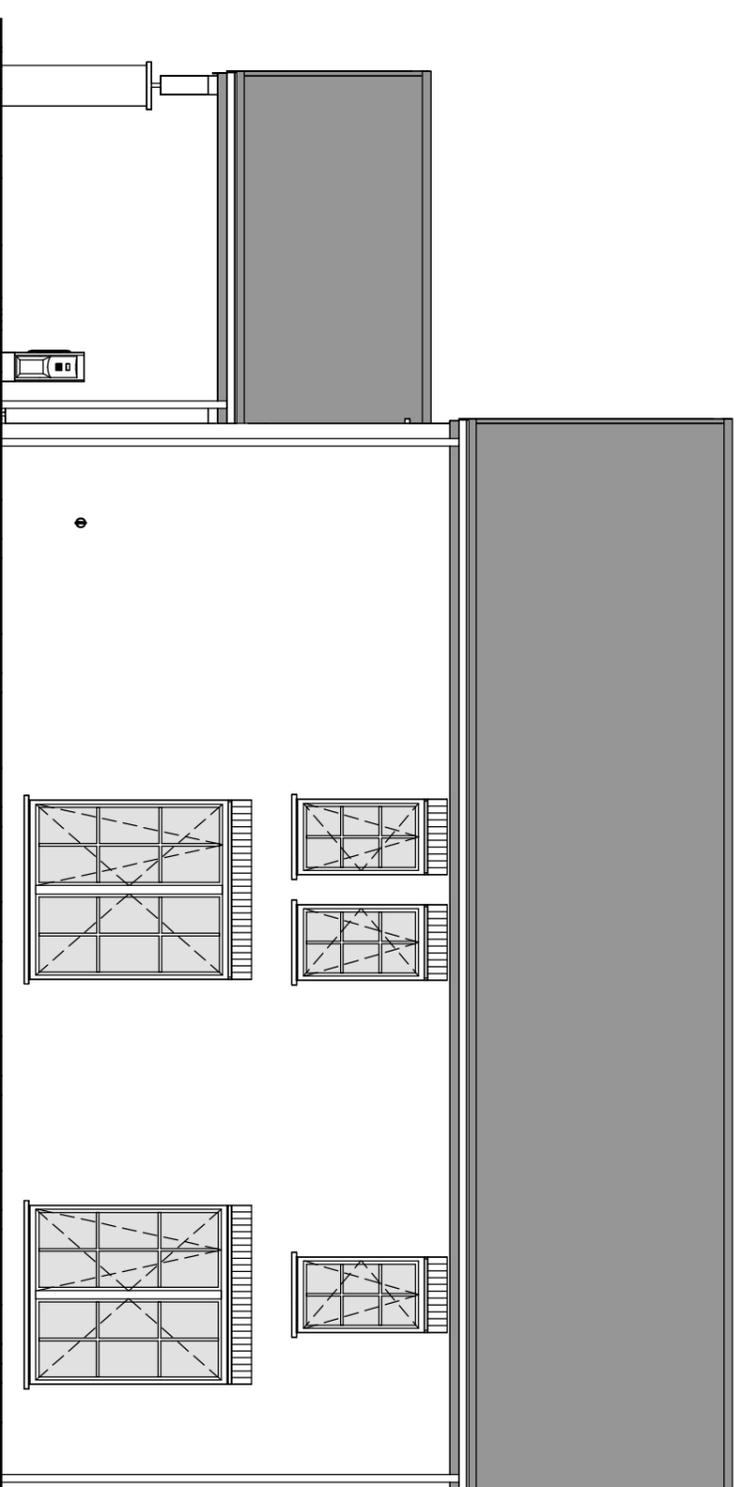


LOT 7

FACADE ARRIERE




AP-COM.01-/STMU-VACH	
Date :	14/05/2024
Echelle :	1/75



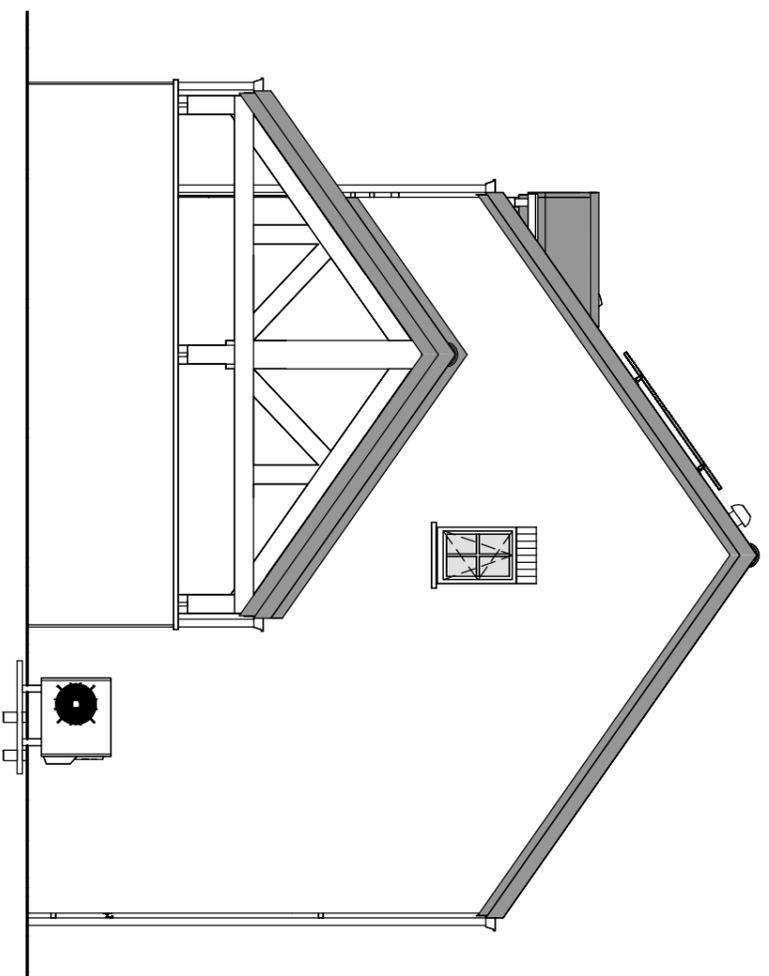

LOT 7

PIGNON DROIT

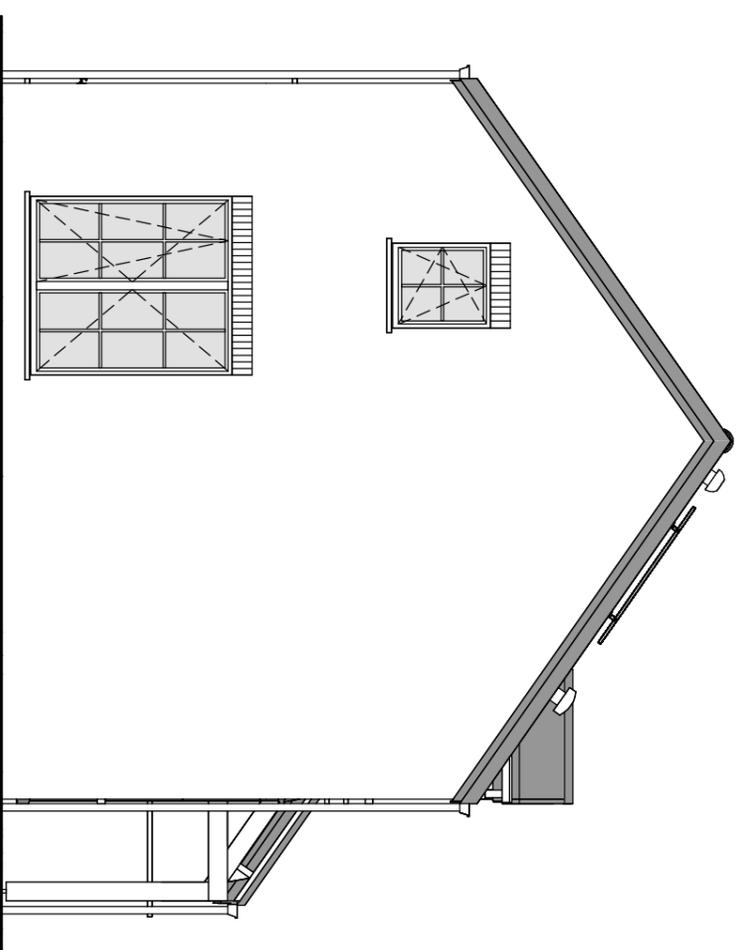

LOT 7

PIGNON GAUCHE