


Studio 7

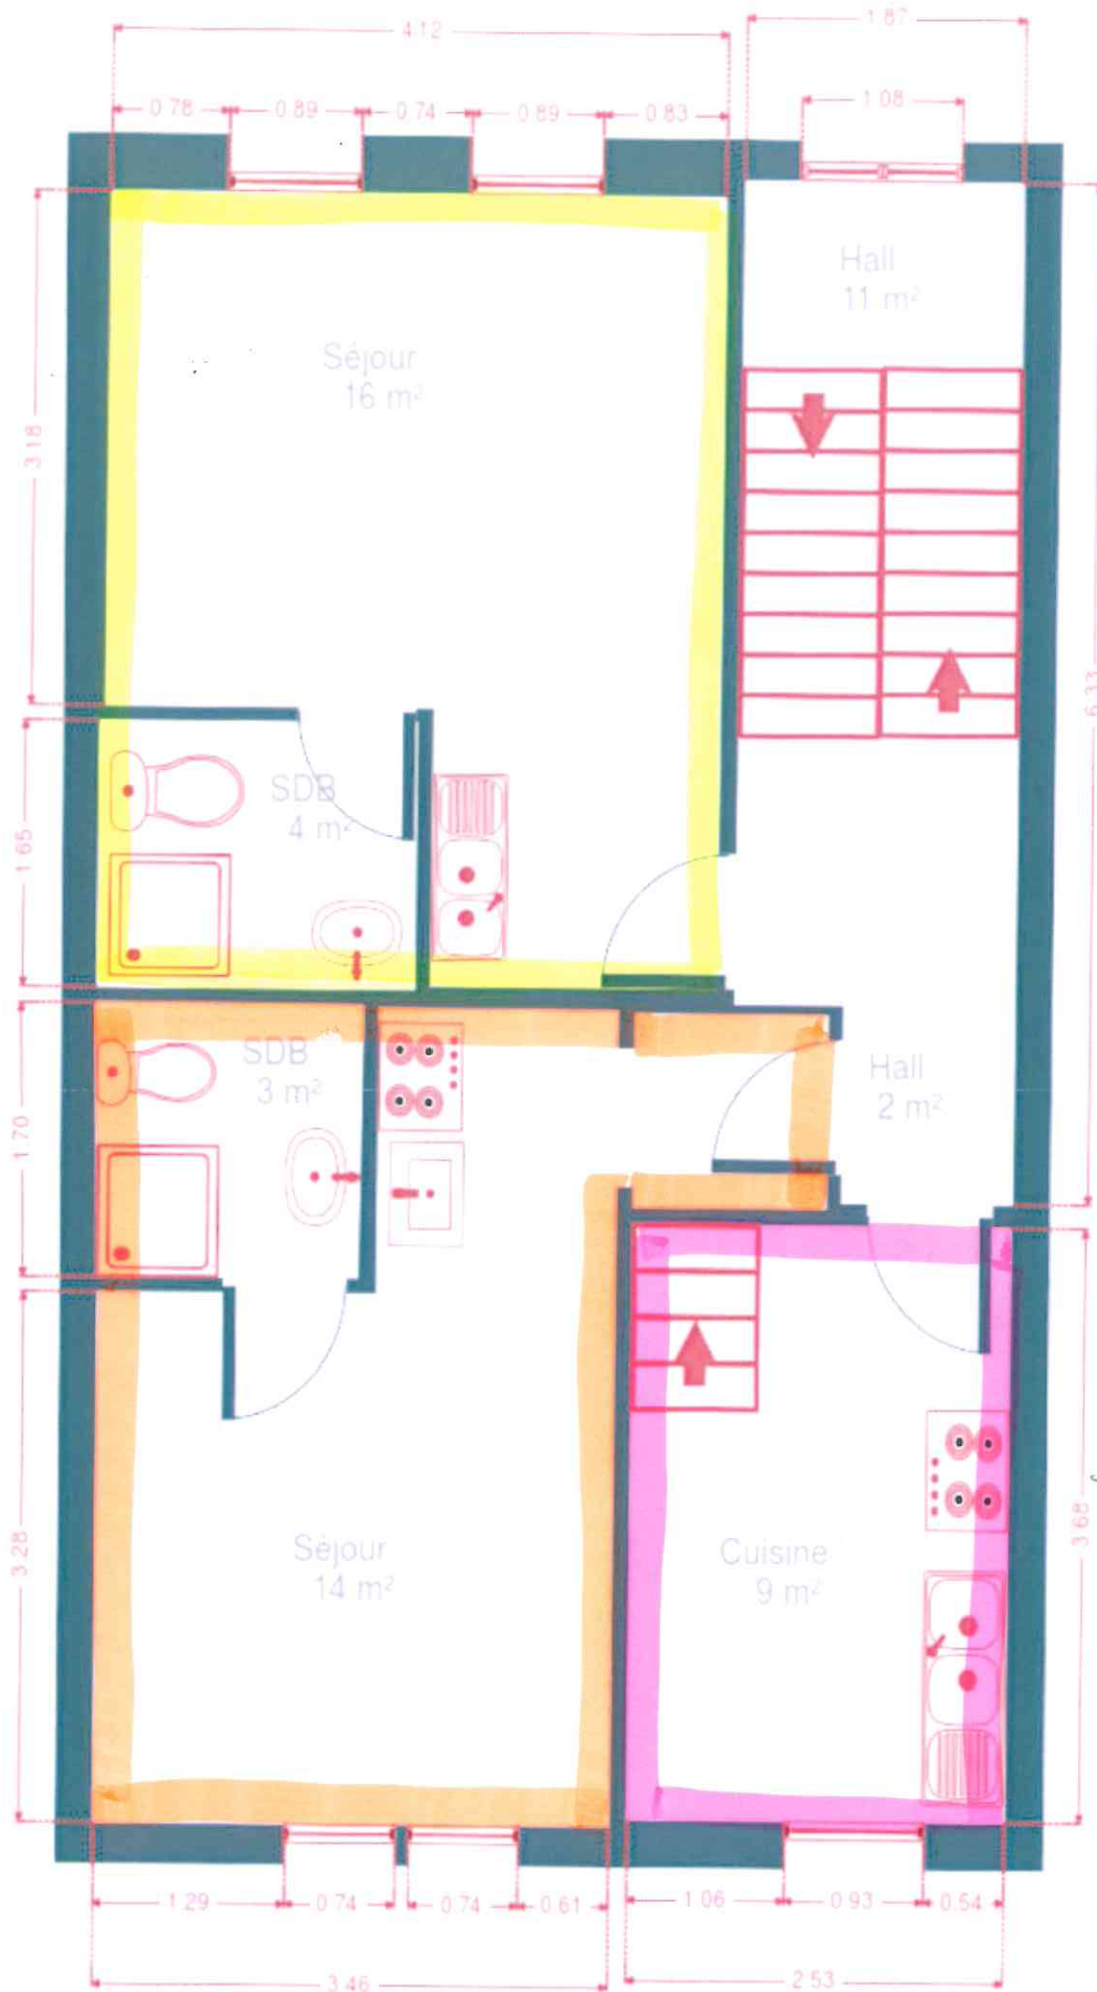

Studio 6

DUPLEX  
8

## 2ème étage

Les plans sont à titre informatif et non contractuels.