


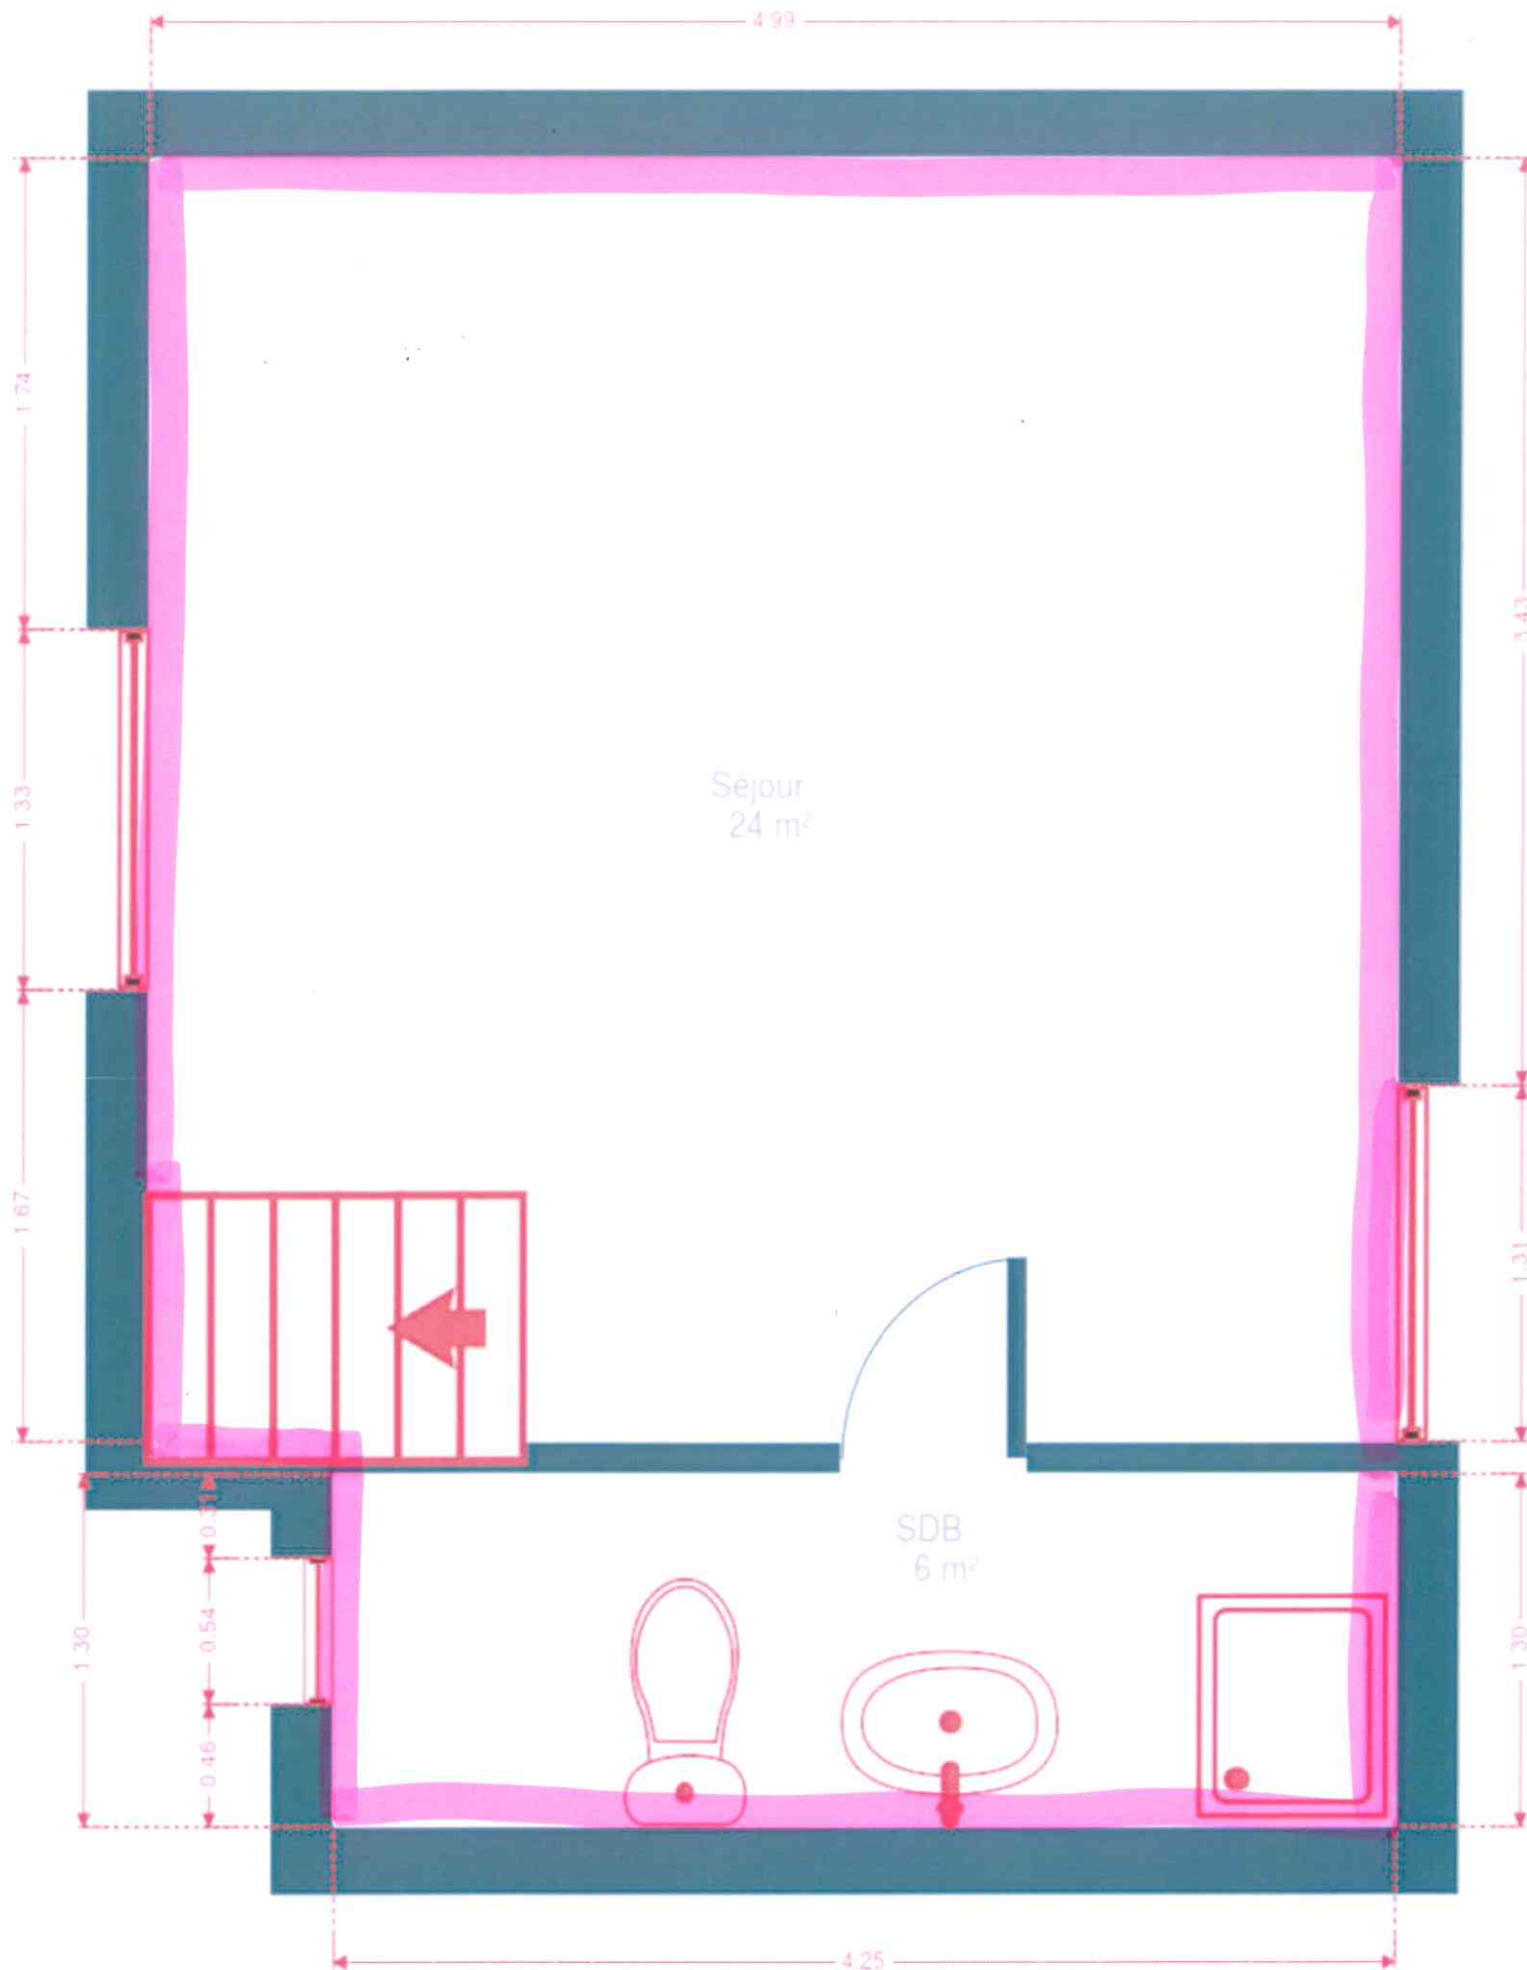

3ème étage

Les plans sont à titre informatif et non contractuels.