

PLAN DE PARTAGE DES IMMEUBLES DE FEU Monsieur
LA PARTIE "A." LISERÉE DE BLEU, REVENANT AUX ÉPOUX
REVENANT


ÉCHELLE: 1/125. (8mm par M.)

SUPERFICIE PARTIE "A."
648 d bâti: 119.80
non bâti 58.60
657 e (pie) 177.55
TOTALE 355.35 m2

SUPERFICIE PARTIE "B."
657 d bâti 72.17
657 e pie 143.44
TOTALE 215.61 m2

CADASTRE 588.00
A + B = 570.96
DIFFÉRENCE: 17.04 m2 en moins.

SECTION "C." DU CADASTRE.

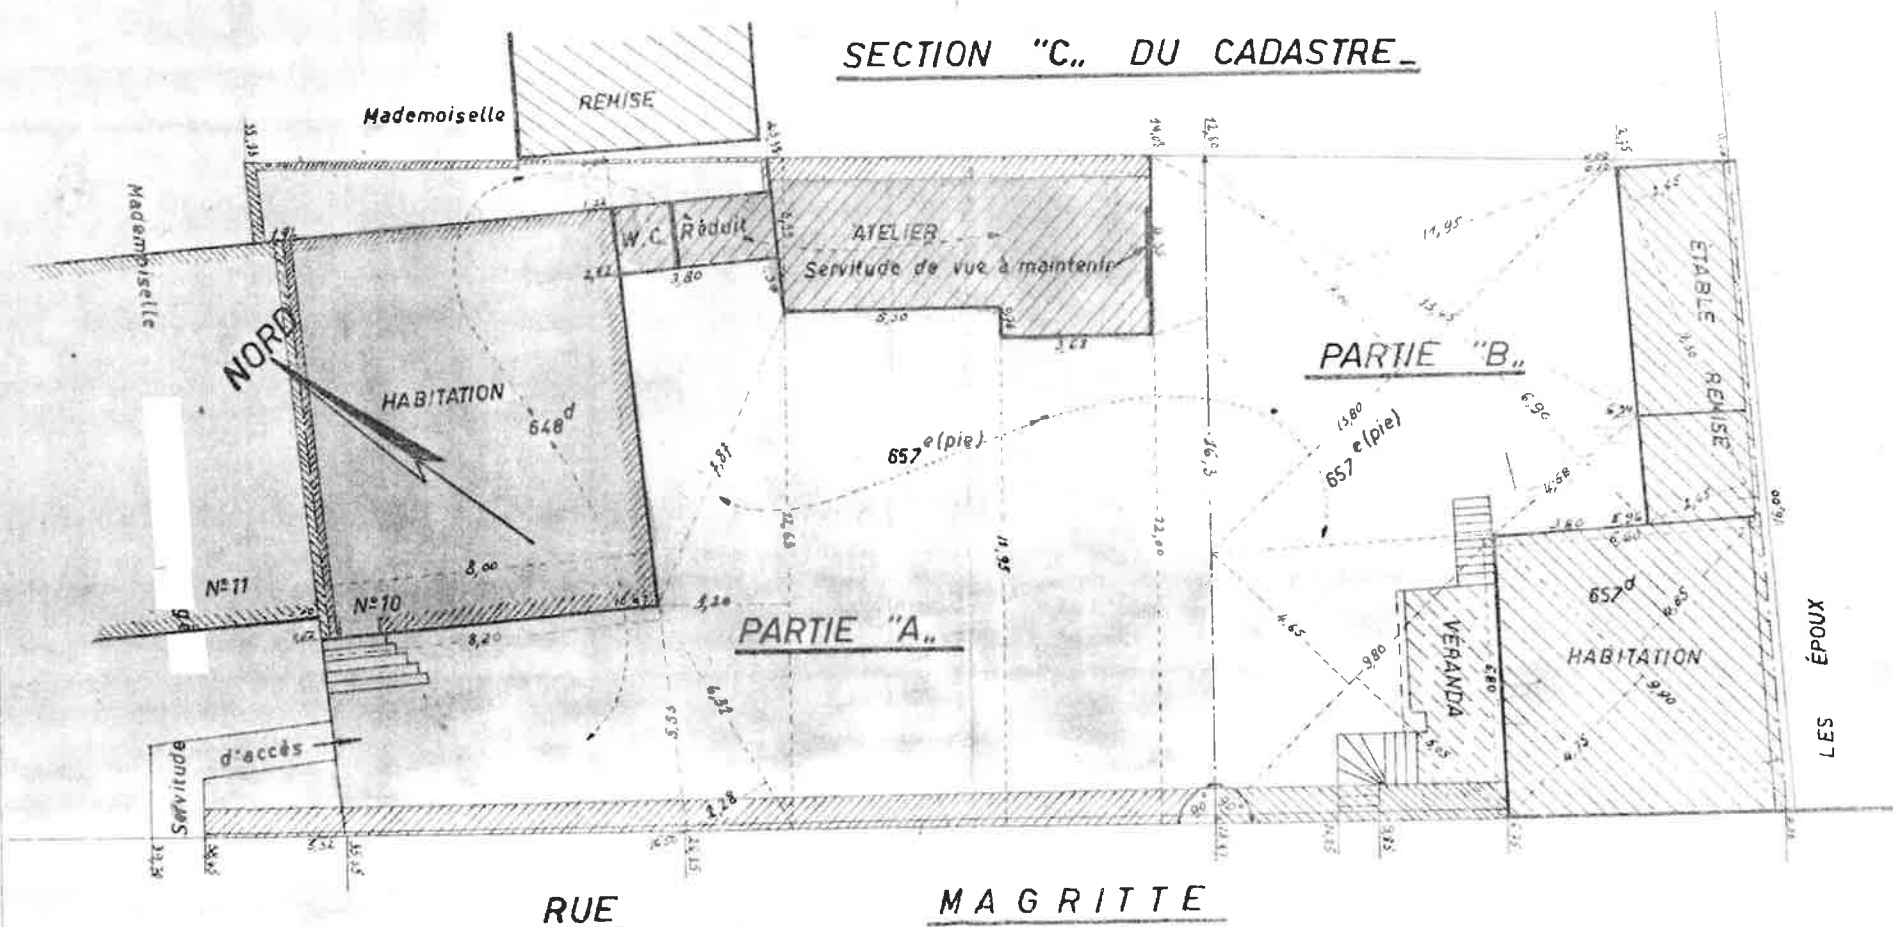

COMMUNE d'AYWAILLE (SOUGNE-REMOUCHAMPS)

PLAN SCHEMATIQUE IMMEUBLE DE
RUE MAGRITE . 10 . SOUGNE - REMOUCHAMPS .


ECHELLE: 1/125 (8mm par m.)

NORD

REZ DE CHAUSSEE


ET

DEPENDANCES

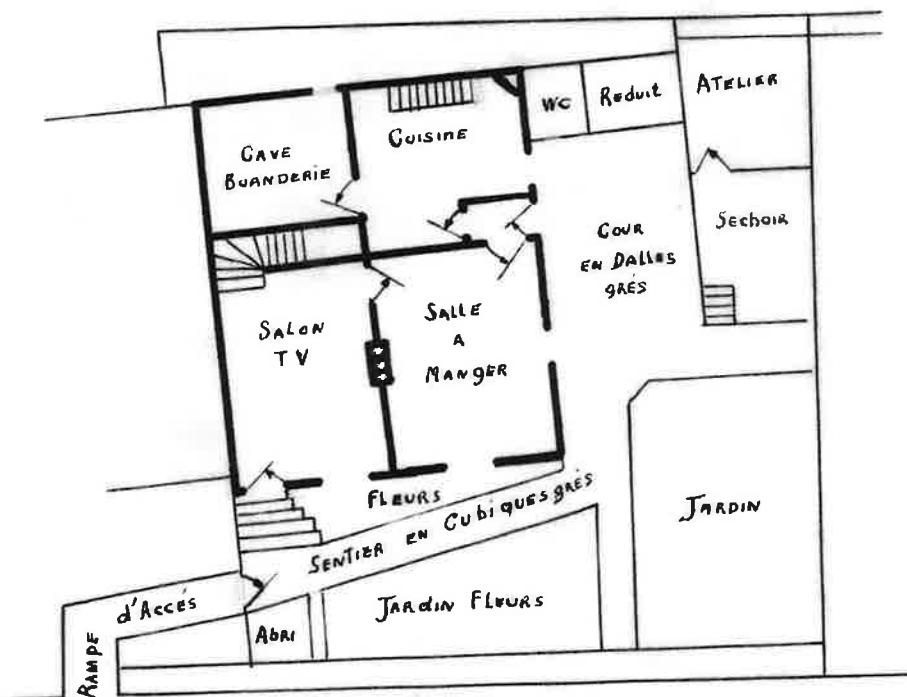

RUE MAGRITE

1^{er} ETAGE

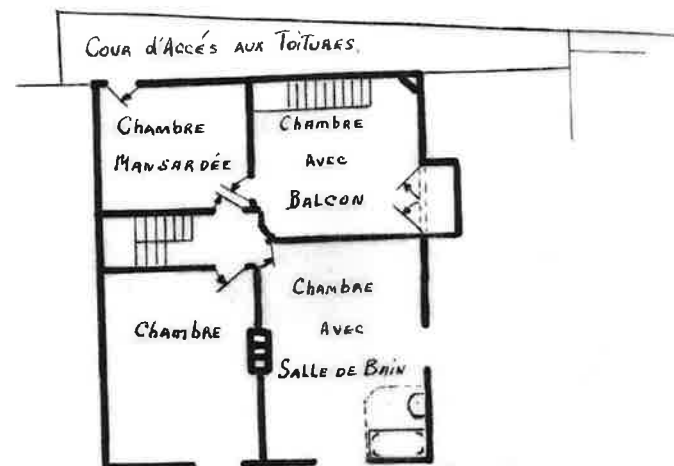

2^{ème} ETAGE

