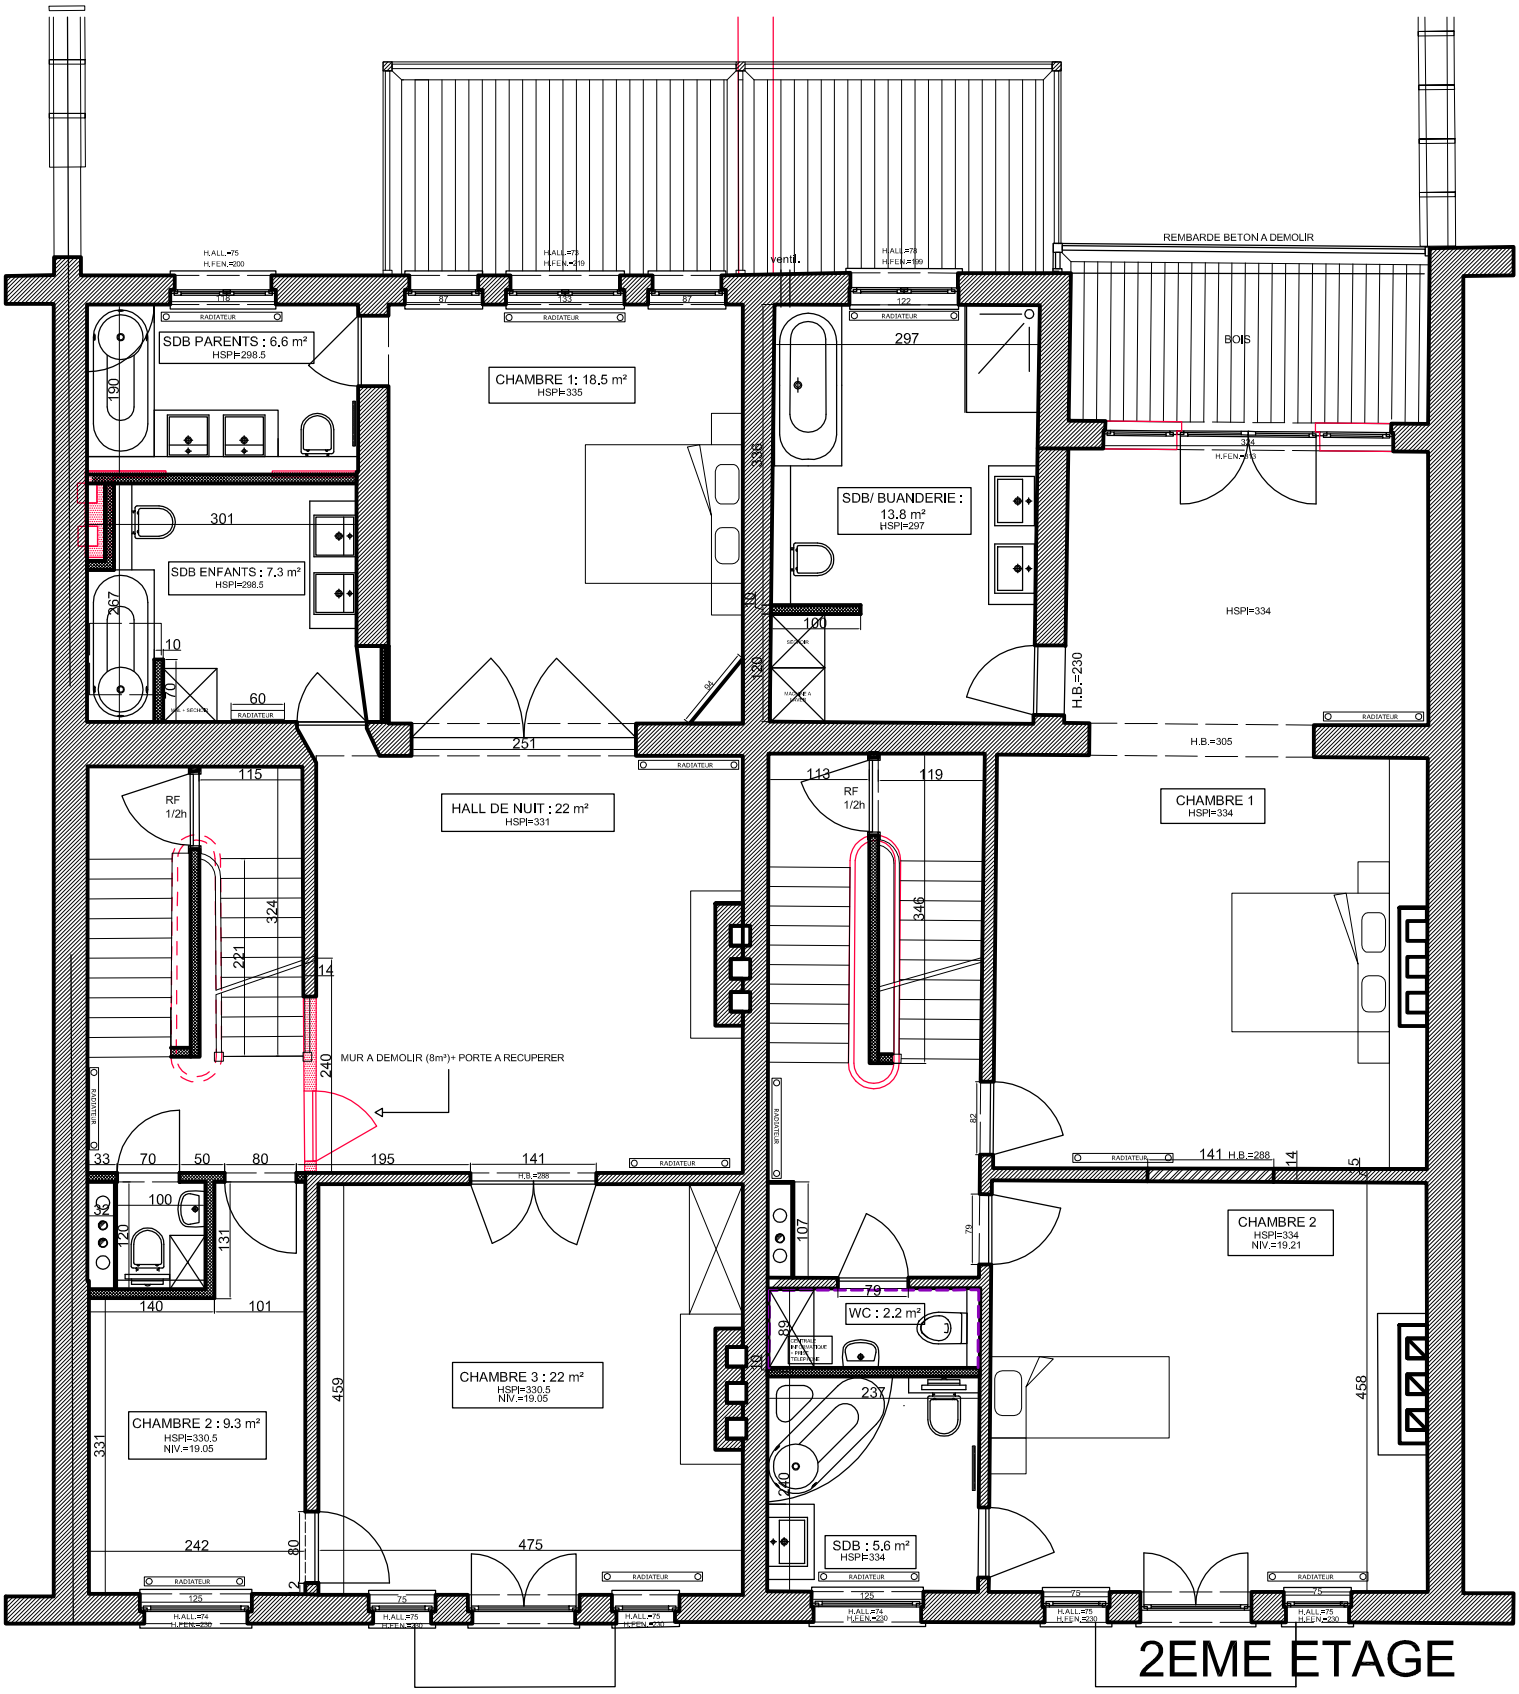
REMBARDE BETON A DEMOLIR
BOIS
SDB PARENTS : 6.6 m²
HSPI=298.5
CHAMBRE 1: 18.5 m²
HSPI=335
SDB/ BUANDERIE :
13.8 m²
HSPI=297
SDB ENFANTS : 7.3 m²
HSPI=298.5
HSPI=334
H.B.=230
H.B.=305
HALL DE NUIT : 22 m²
HSPI=331
CHAMBRE 1
HSPI=334
MUR A DEMOLIR (8m³)+ PORTE A RECUPERER
CHAMBRE 2
HSPI=334
NIV.=19.21
WC : 2.2 m²
CHAMBRE 3 : 22 m²
HSPI=330.5
NIV.=19.05
CHAMBRE 2 : 9.3 m²
HSPI=330.5
NIV.=19.05
SDB : 5.6 m²
HSPI=334
RADIATEUR
RF
1/2h
H.B.=288

2EME ETAGE