

ROY.


PLAN D'UN BIEN EN DEUX DEMEURES ET JARDIN SIS A LA RUE DE L'ARMISTICE N°57,59

CADASTRE Section B N° 529 s2, t 2 & r 2/partie, APPARTENANT A Roger LIBOTTE - CARPENTIER.

Echelle: 1 à 200

SUPERFICIE VENDUE

3 Ares 75 Ca 71 Dma.

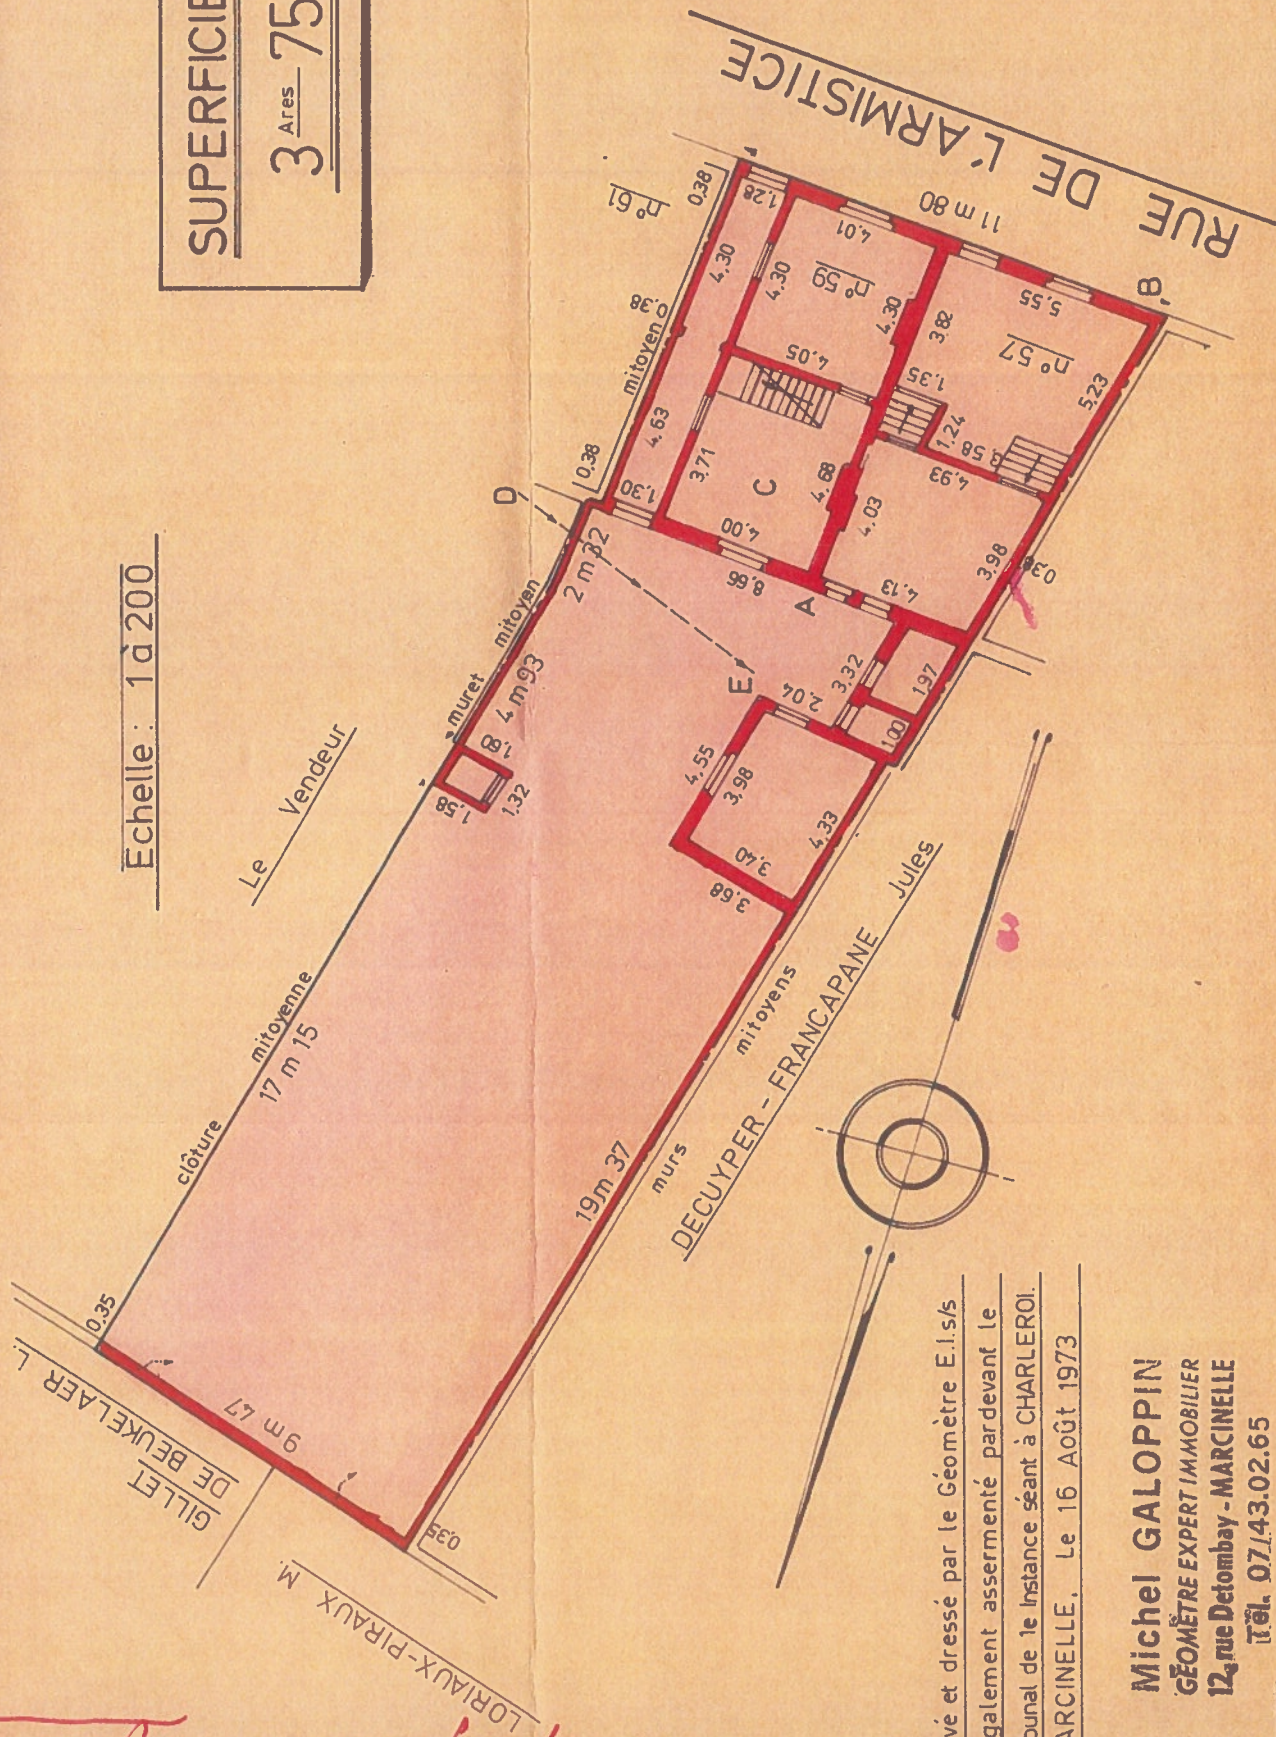

Levé et dressé par le Géomètre E.I.s/s

Légalement assermenté par devant le

Tribunal de 1^e Instance séant à CHARLEROI.

MARCINELLE, Le 16 Août 1973

Michel GALOPPIN

GÉOMÈTRE EXPERT IMMOBILIER

12, rue Detombay - MARCINELLE

Tel. 07/43.02.65