


Echelle: 1:1000

Capakey	Adresse	Identifié par
92322D0393/00V004	Rue de la Marjolaine 19, 5000	Capakey

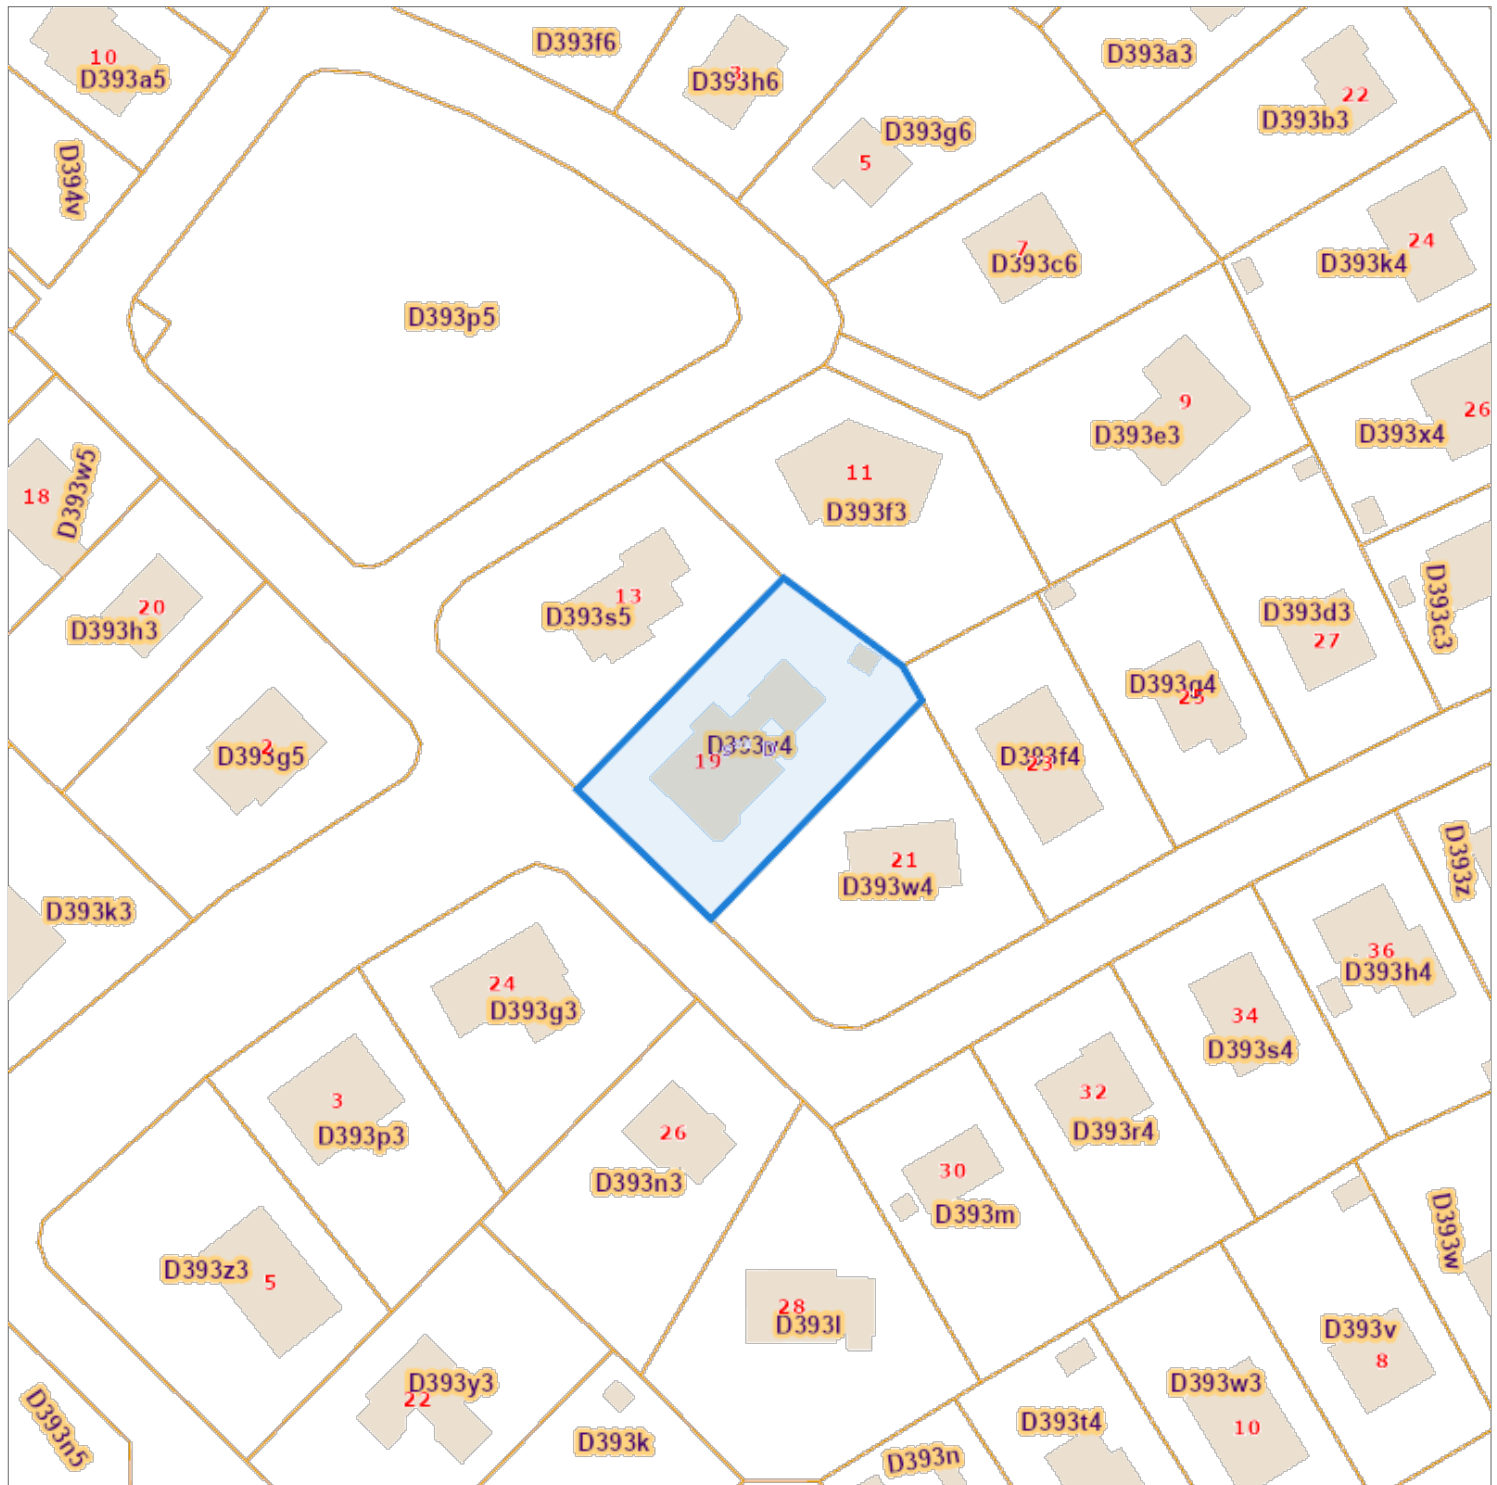

De