


## PAREX – L5


Allée Konrad Adenauer 2 boîte 73  
4000 Liège

### Appartement 2.7.3 + Cave 37

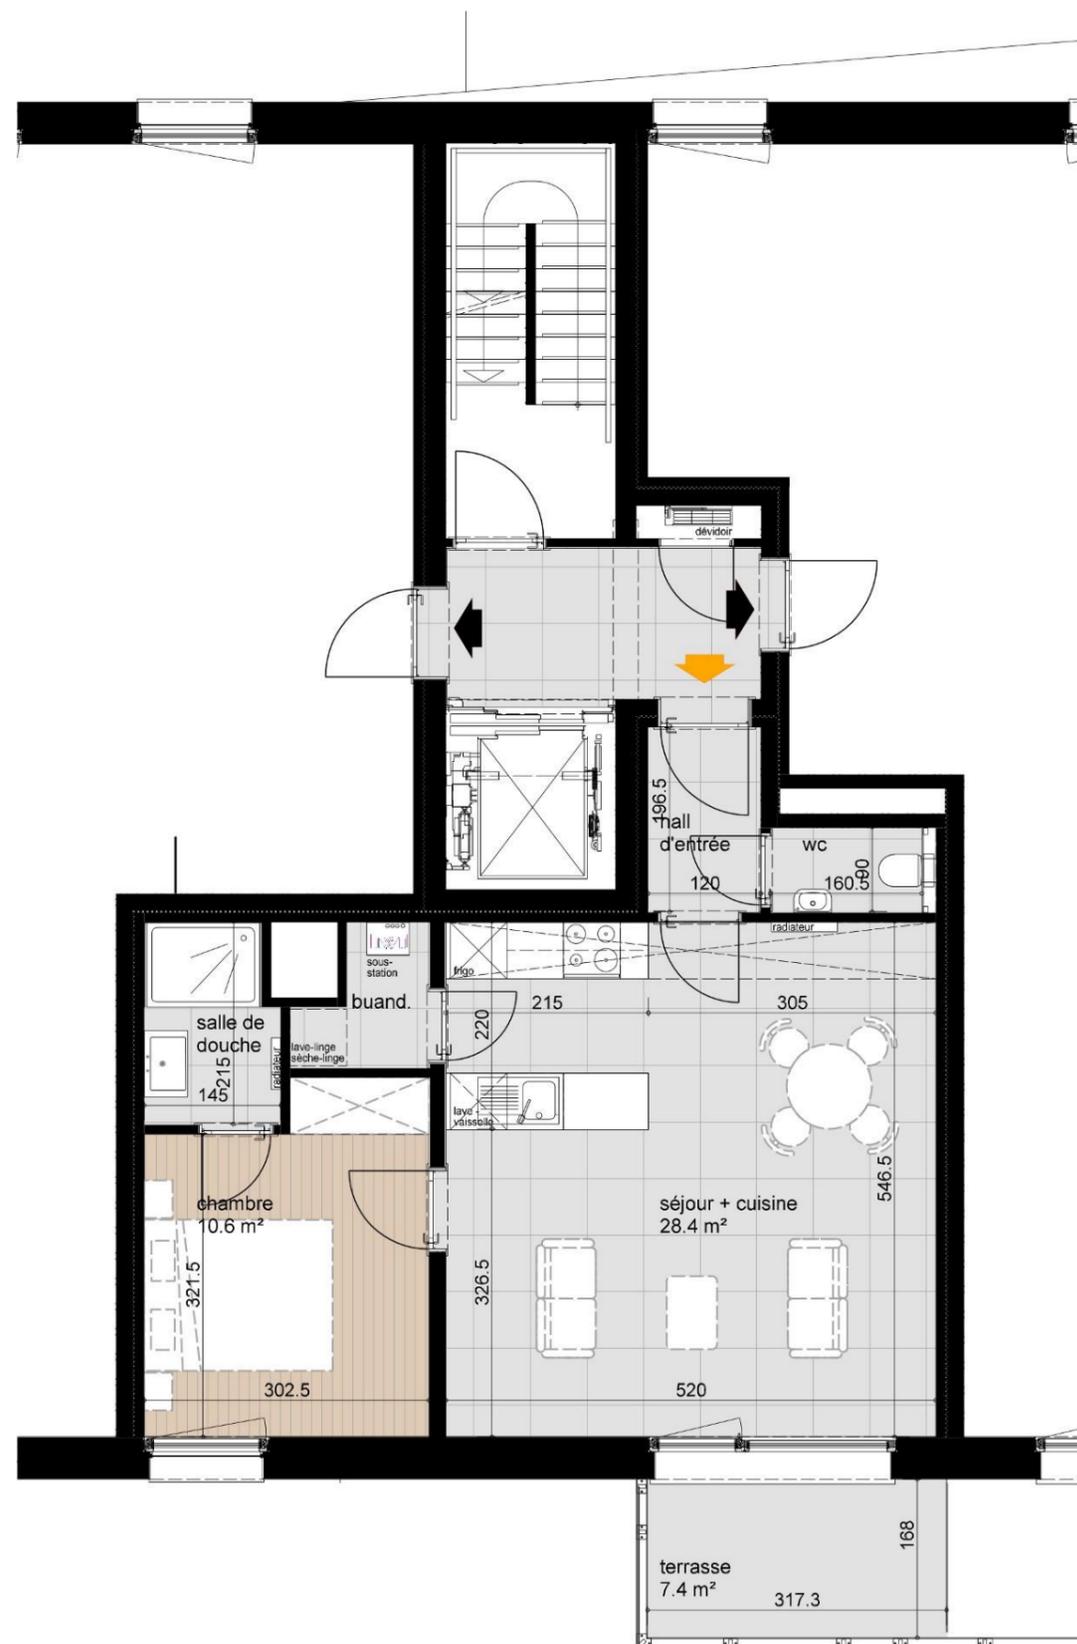

#### Localisation

A l'échelle du site

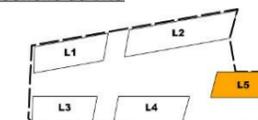

A l'échelle du bâtiment



#### Légende

	carrelage
	parquet
	faux-plafond
	béton préfabriqué
	revêtement terrasse

#### Notes générales

- Dimension (distance entre deux murs) et plan cuisine donné à titre indicatif.
- Représentation trame de sol donnée à titre symbolique.
- Le mobilier des chambres et séjour est représenté à titre purement indicatif et n'est pas contractuel.
- Des modifications sont susceptibles d'avoir été apportées à ce plan en fonction des nécessités techniques de la réalisation.
- Des bouches de pulaison seront prévues dans les séjours et chambres, et d'extractions dans les locaux humides.
- Dimensions des feuilles de portes: les largeurs minimum sont de 73 cm pour les WC, salle de bain et buanderie, 83 cm pour les chambres, séjours et cuisine.
- Hauteur égale au niveau fini sauf indication contraire.

Surface brute : 58,4 m<sup>2</sup>

1 chambre

Surface brute terrasse : 7,4 m<sup>2</sup>

1 cave

Espace vélos commun

