


ILÔT
MAILLEBOTTE

ILÔT MAILLEBOTTE - NIVELLES / LOT 20 - Modèle Hêtre

Date : 25/12/2023



Localisation

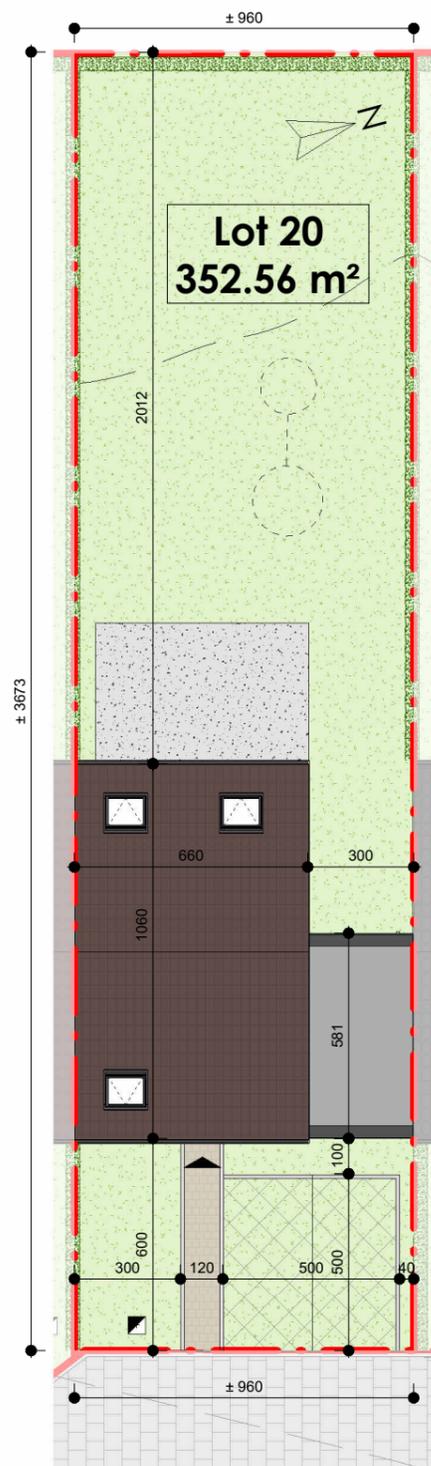

Implantation

1 : 200



Élévation rue

1 : 150



Élévation jardin

1 : 150

ADRESSE DU PROJET: Boulevard de la Résistance / Chaussée de Namur - 1400 Nivelles

Ce document est donné à titre indicatif & non contractuel. Des modifications sont susceptibles d'être apportées selon les nécessités de réalisation. Les cotations, l'ameublement (y compris placards & éléments de cuisine) et l'agencement de celui-ci sont donnés à titre indicatif.




ICM PATRIMOINE




ILÔT MAILLEBOTTE - NIVELLES / LOT 20 - Modèle Hêtre

Date : 25/12/2023

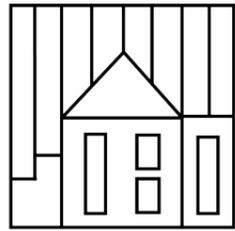


ILÔT
MAILLEBOTTE

SURFACES LOT 20	
Surface brute totale	209,15 m ²
Abri à vélo	15,75 m ²
Séjour / Salle à manger	36,39 m ²
Cuisine	8,40 m ²
Chambre 01	16,35 m ²
Chambre 02	10,80 m ²
Chambre 03	10,17 m ²
Combles aménageables (au dessus de 1m50)	42,21 m ²

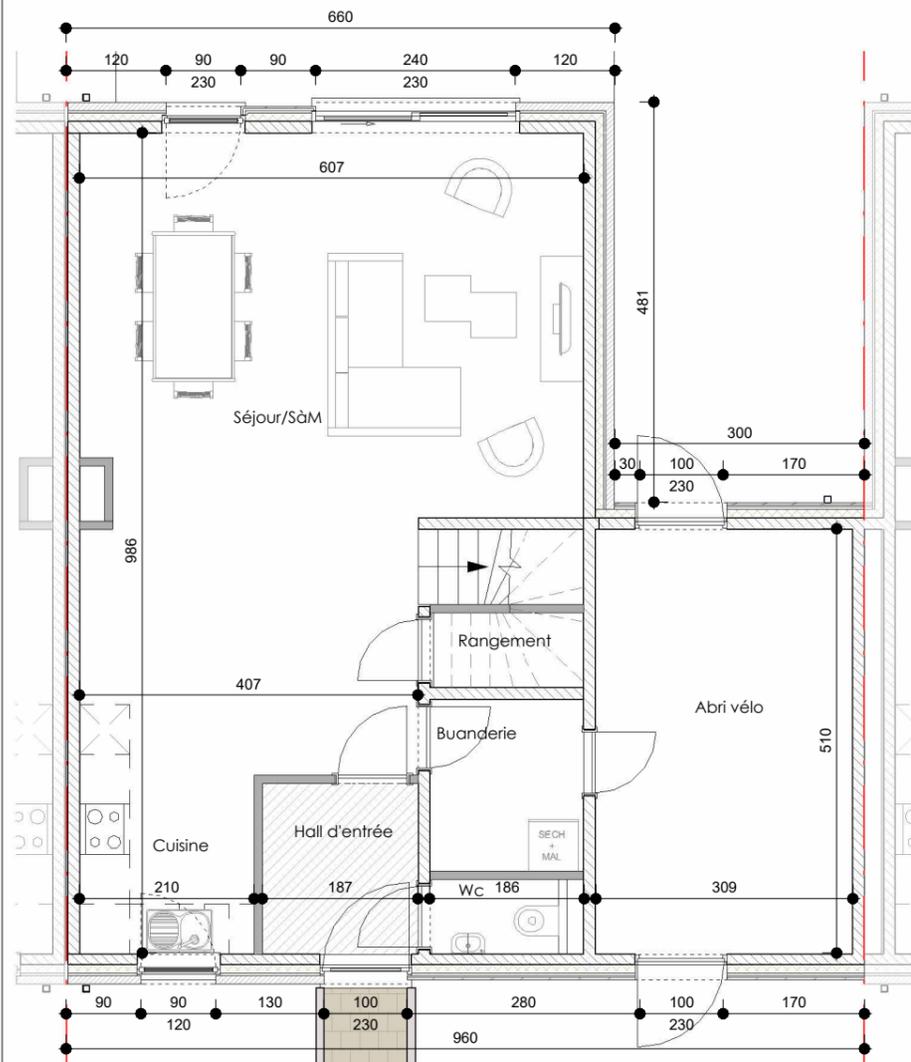


Rez-de-chaussée

1 : 85

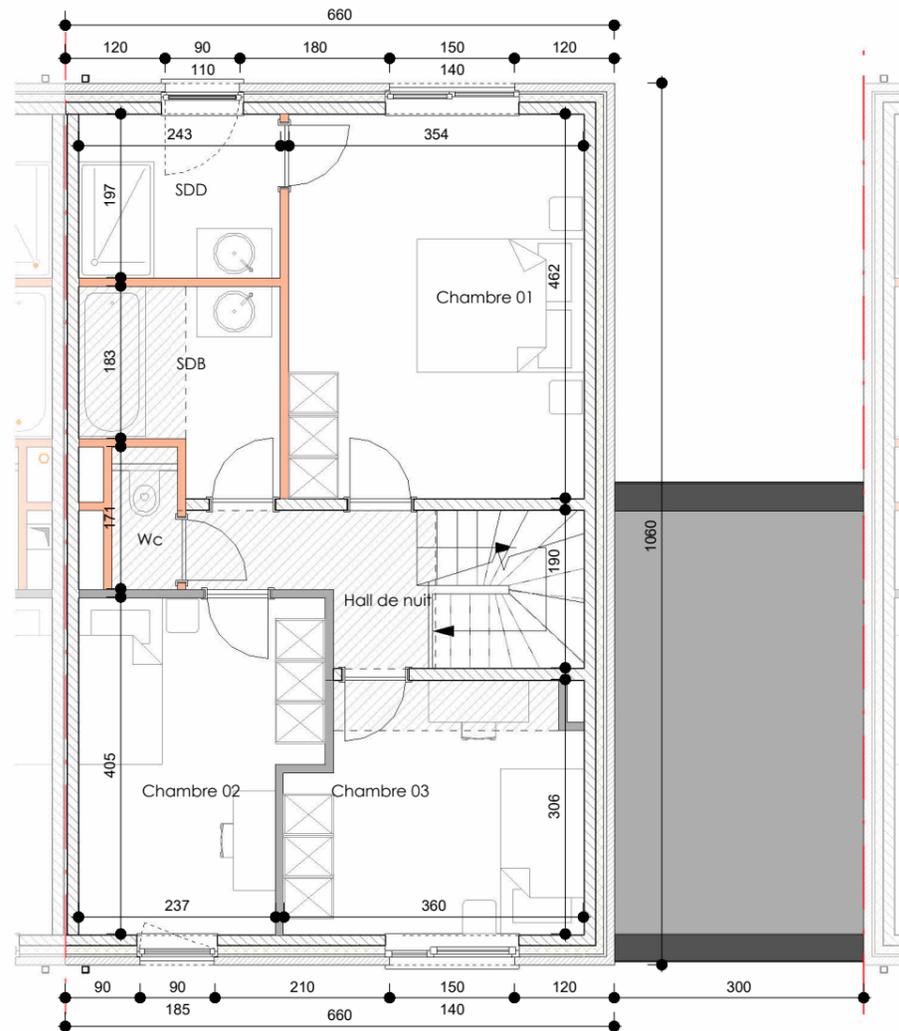

Premier étage

1 : 85

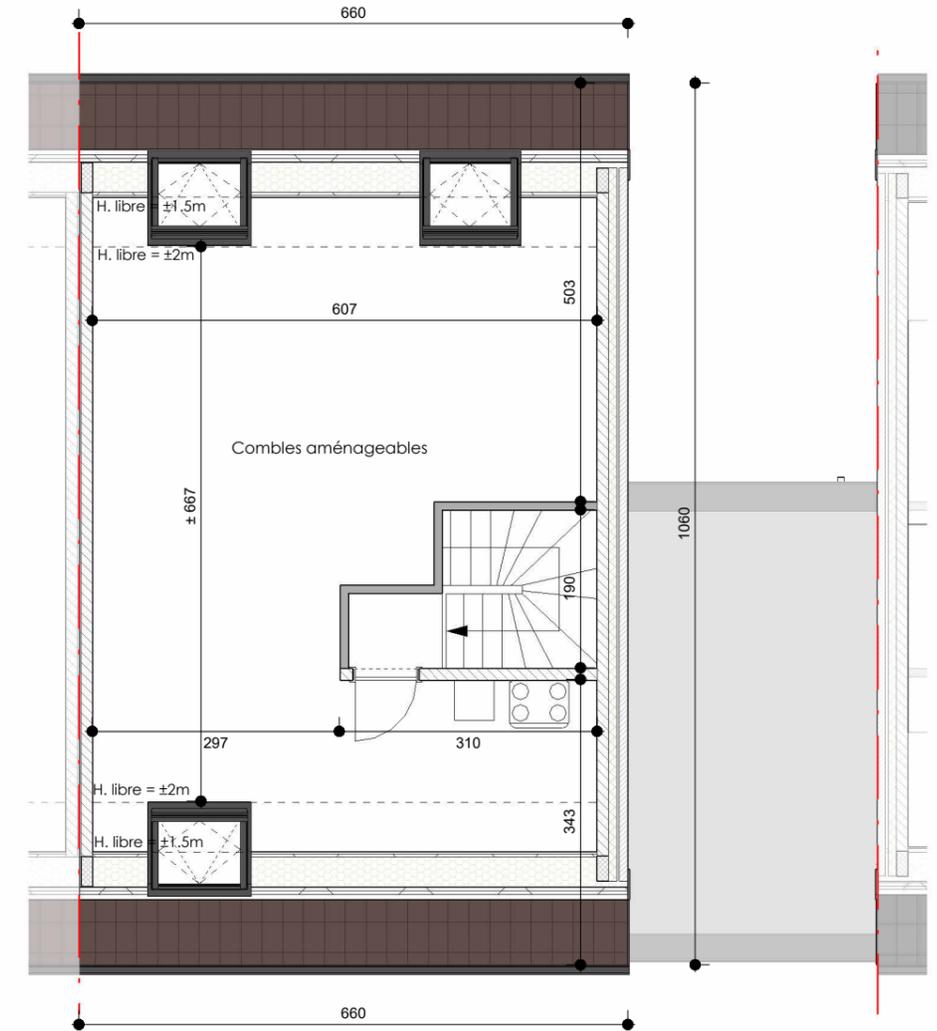

Combles

1 : 85

ADRESSE DU PROJET: Boulevard de la Résistance / Chaussée de Namur - 1400 Nivelles

Ce document est donné à titre indicatif & non contractuel. Des modifications sont susceptibles d'être apportées selon les nécessités de réalisation. Les cotations, l'ameublement (y compris placards & éléments de cuisine) et l'agencement de celui-ci sont donnés à titre indicatif.