

SITUATION PROJETÉE

PERMIS D'URBANISME

RÉGULARISATION D'UN IMMEUBLE À APPARTEMENTS

339- Permis d'urbanisme

PU **Indice B** 24/02/2023
11.07.2022

Régularisation d'un immeuble à appartements
sis avenue Emile Verhaeren 98
à 1030 Bruxelles
cadastre section A div 1 parcelle A468z

Maître de l'Ouvrage

Bruno Van Joenerboey
av Emile Verhaeren 98
à 1030 Bruxelles
0496 15 10 84
brunovj@skynet.be


Architecte



ÉPIKUR
architecture
ÉPIKUR srl
38 place du Rinsdelle - 1040 Bruxelles
+32 486 94 58 56 / +32 484 63 09 68
info@epikur-architecture.com



001 - PLAN D'IMPLANTATION - ECHELLE 1/500e

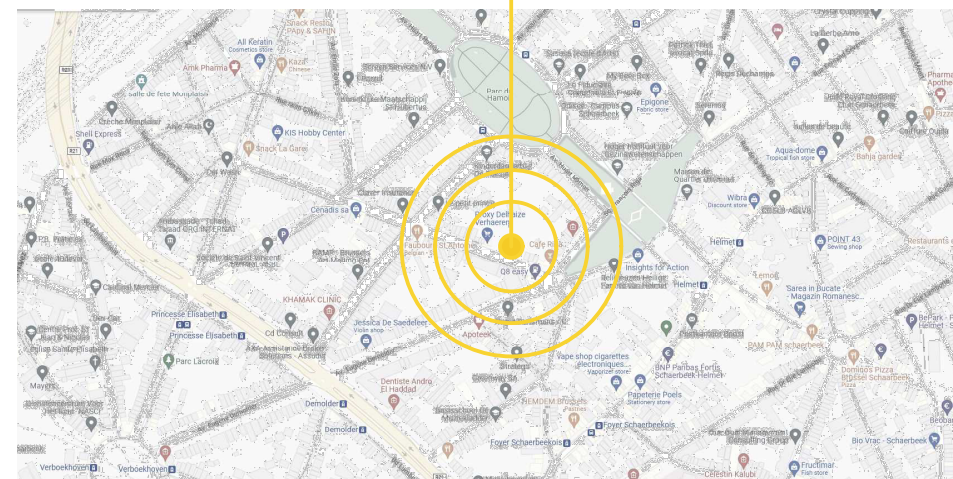

002 - PLAN DE LOCALISATION - ECHELLE 1/10000e

339- Permis d'urbanisme

Situation projetée


PU
Indice B 24/02/2023
11.07.2022

Régularisation d'un immeuble à appartements
sis avenue Emile Verhaeren 98
à 1030 Bruxelles
cadastre section A div 1 parcelle A468z


Bruno Van Joenerboey
av Emile Verhaeren 98
à 1030 Bruxelles
0496 15 10 84
brunovj@skynet.be

Maitre de l'Ouvrage

Architecte

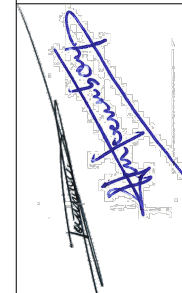


ÉPIKUR
architecture
ÉPIKUR srl
38 place du Rinsdelle - 1040 Bruxelles
+32 486 94 58 56 / +32 484 63 09 68
info@epikur-architecture.com

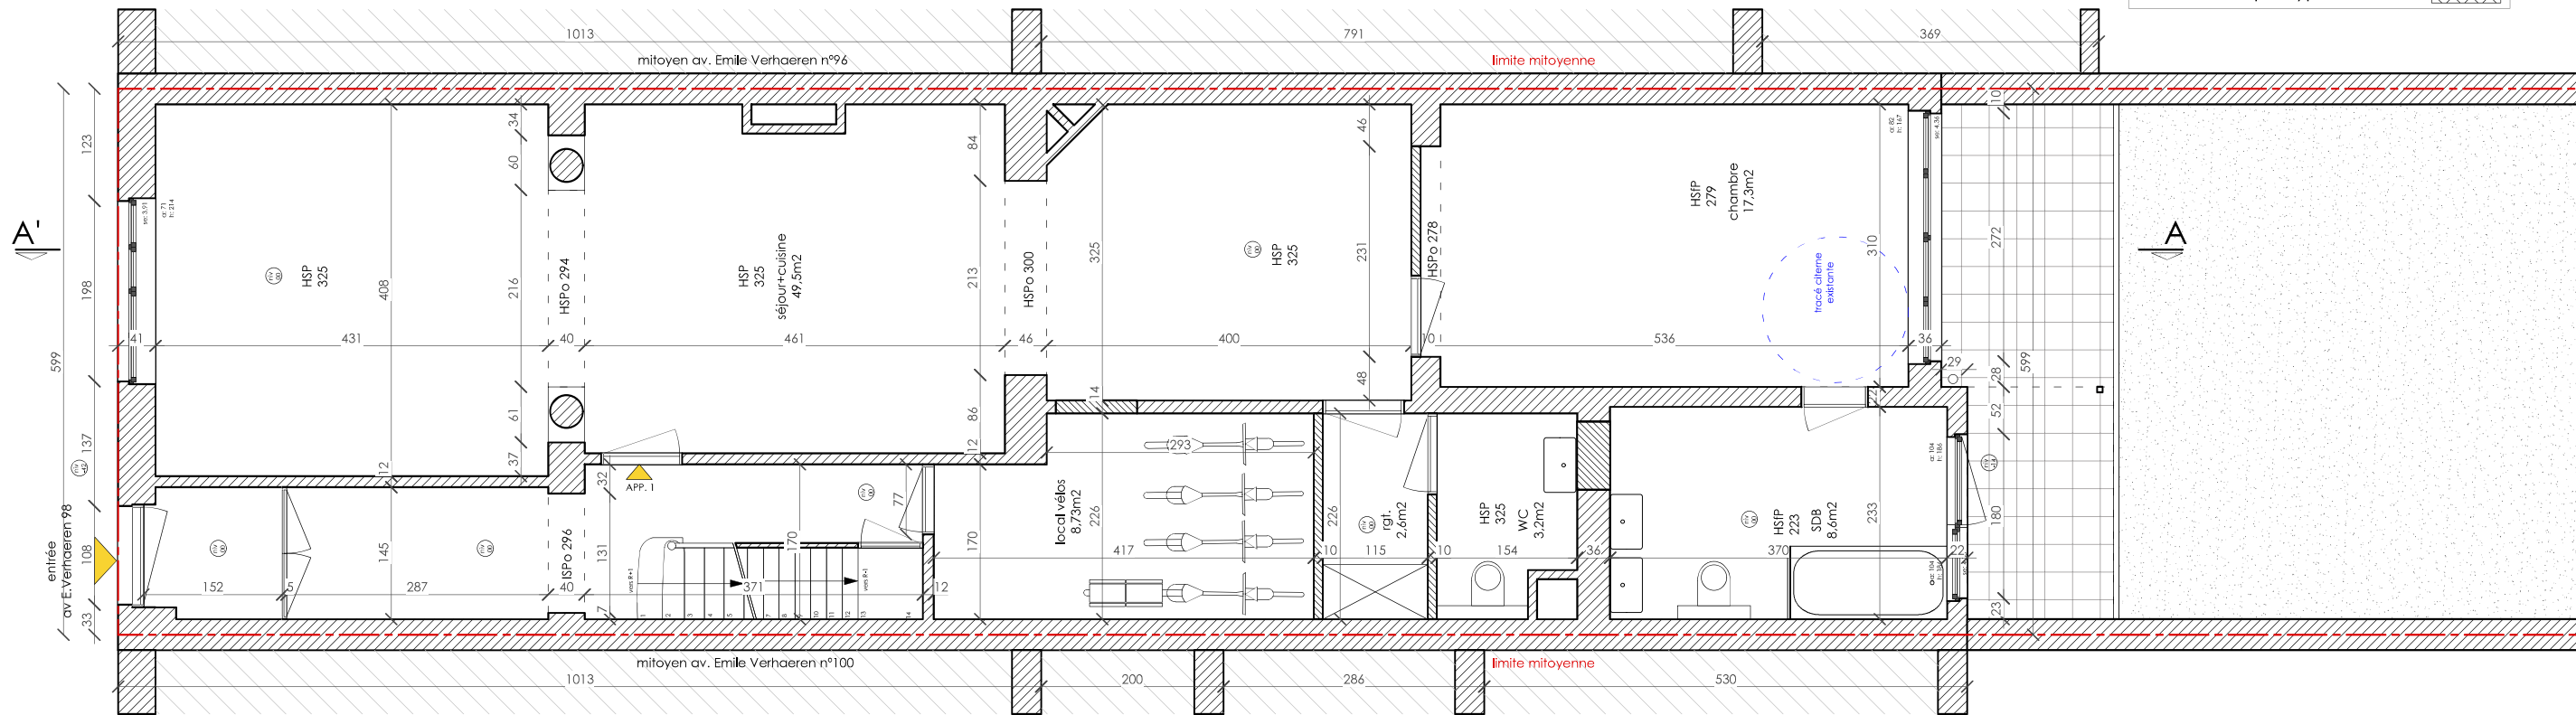

LÉGENDE

murs existants	
murs projetés	
isolation rigide type PUR	
isolation souple type laine min.	

100- PLAN RDC

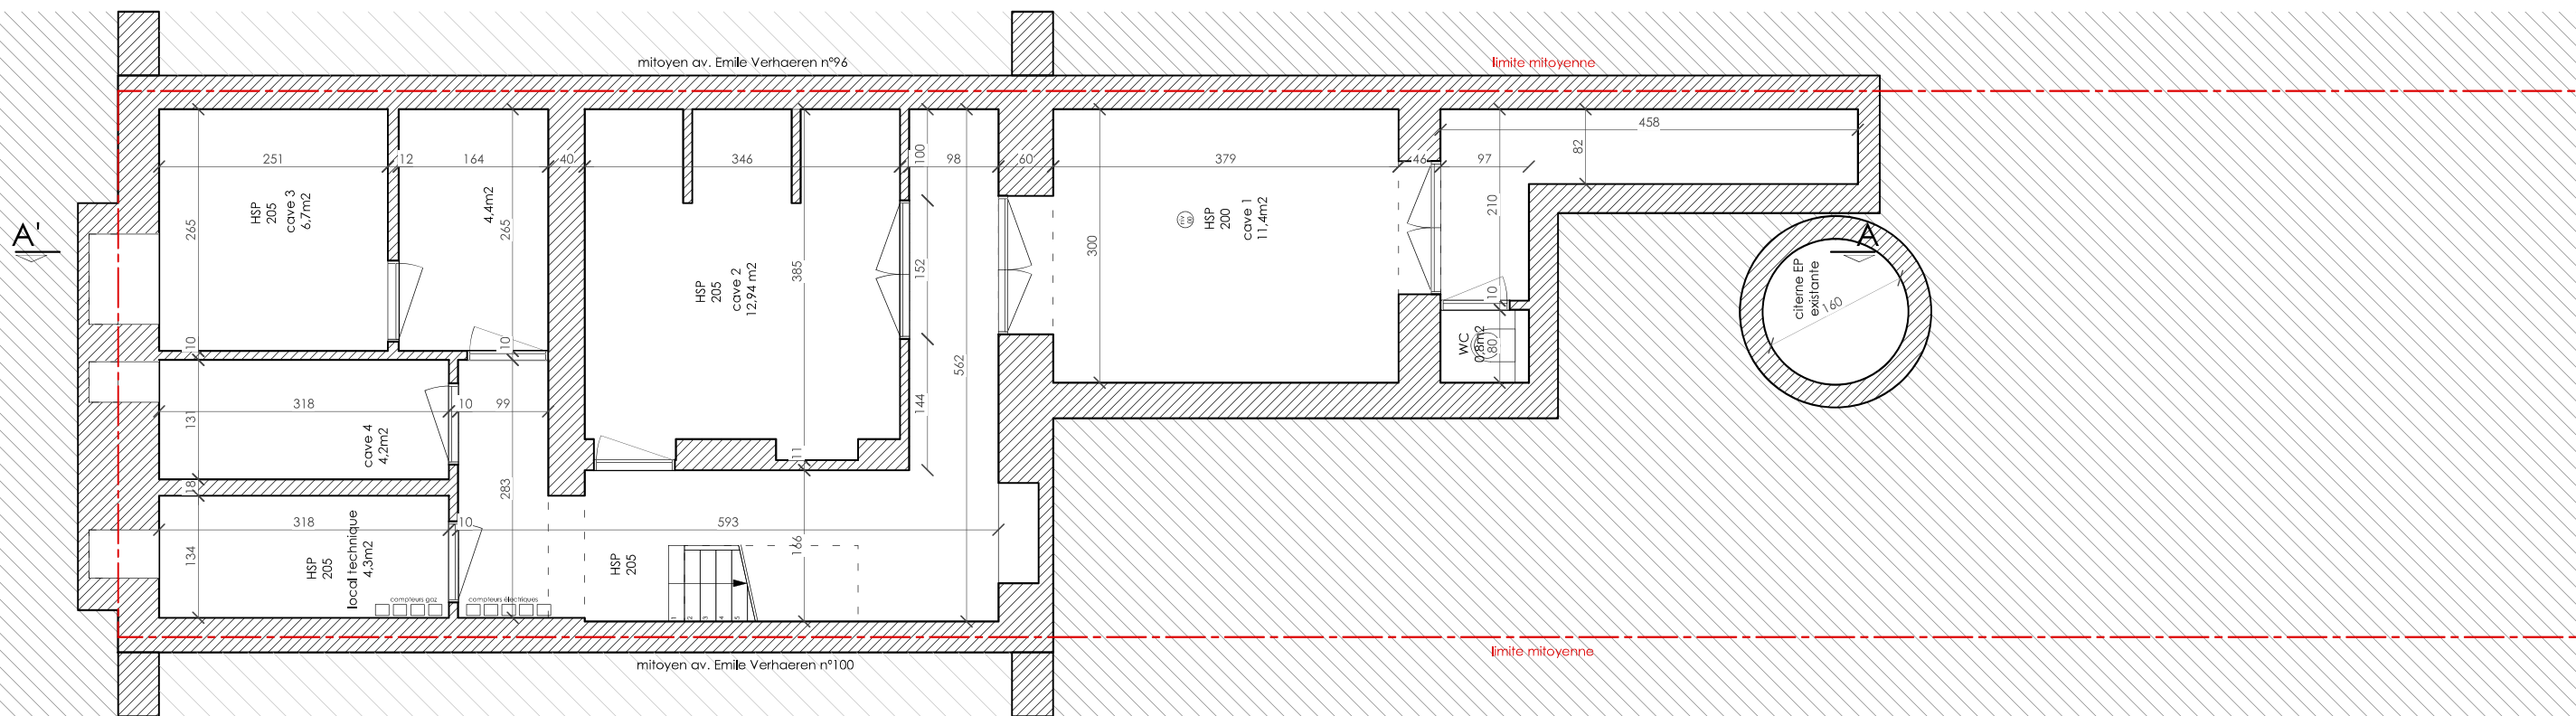

101- PLAN R-1
PAS DE MODIFICATIONS

339- Permis d'urbanisme

Situation projetée

PU

Indice B

24/02/2023

11.07.2022

Régularisation d'un immeuble à appartements

sis avenue Emile Verhaeren 98

à 1030 Bruxelles

cadastre section A div 1 parcelle A468z

Bruno Van Joenerboey

av Emile Verhaeren 98

à 1030 Bruxelles

0496 15 10 84

brunovj@skynet.be


Architecte

ÉPIKUR st


38 place du Rinsdelle - 1040 Bruxelles

+32 486 94 58 / +32 484 63 09 68

info@epikur-architecture.com

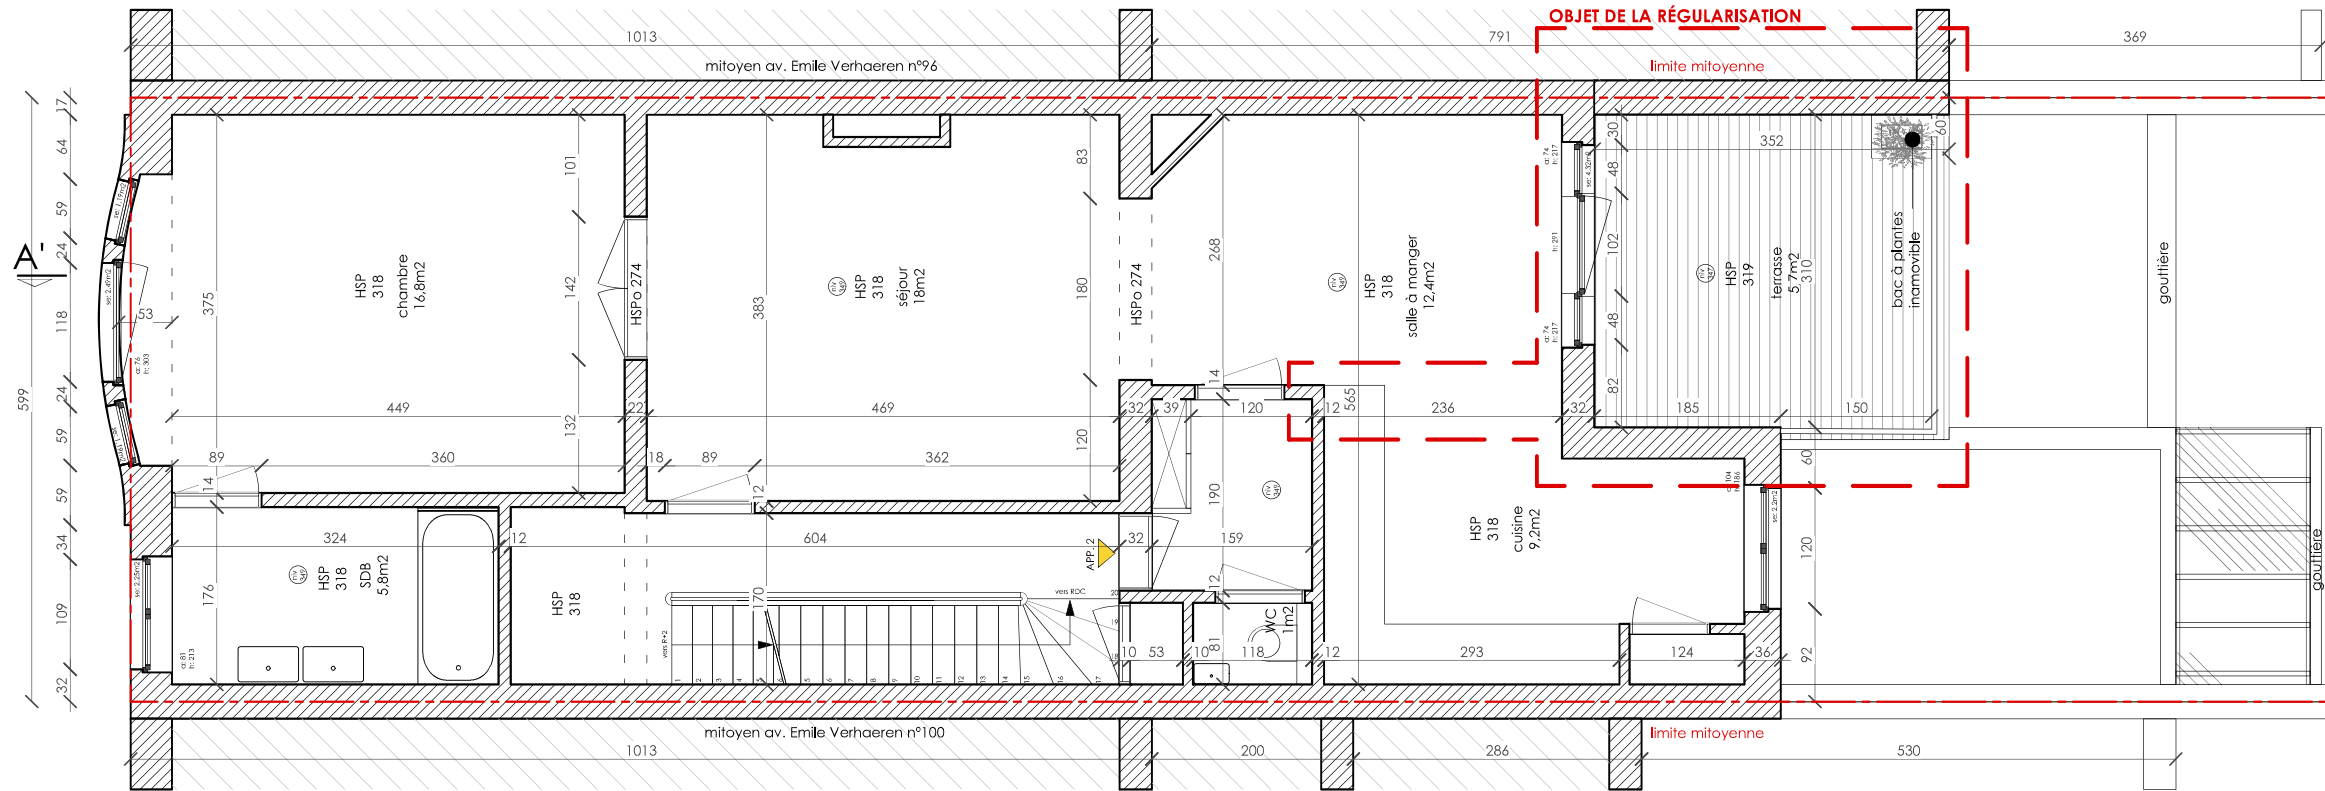

110- PLAN R+1
PAS DE MODIFICATIONS

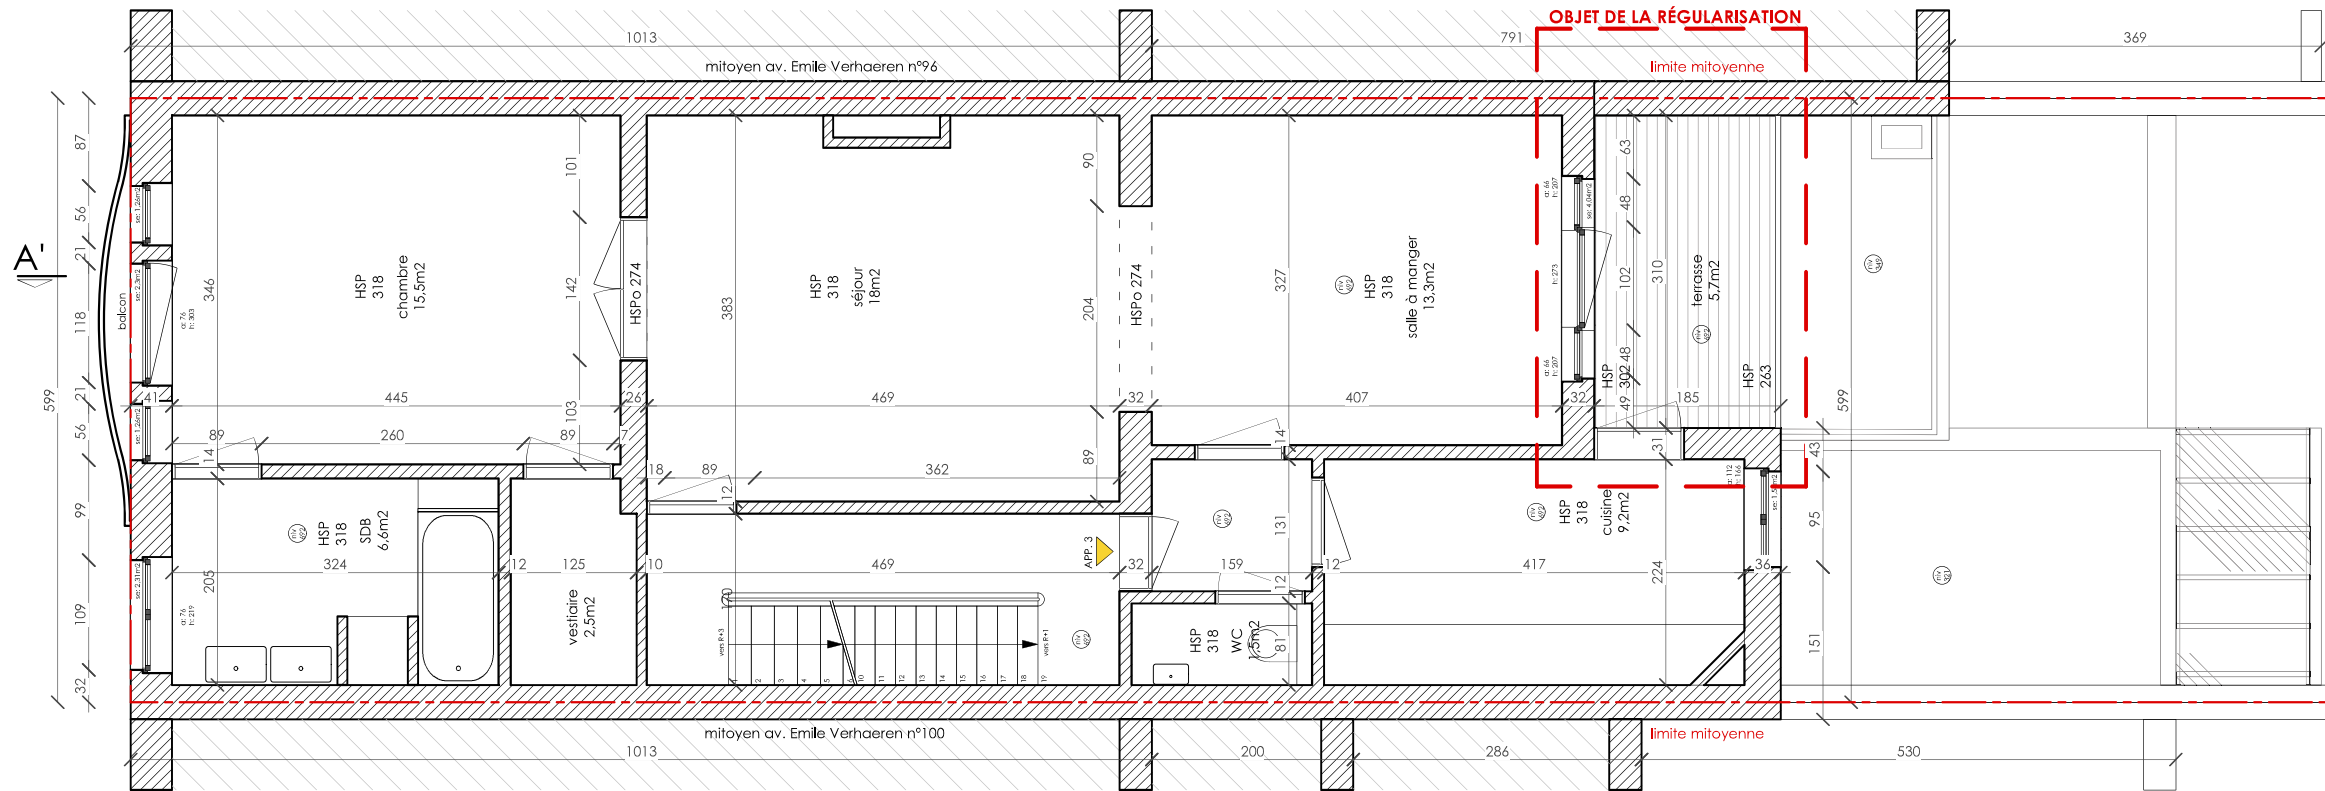

120- PLAN R+2
PAS DE MODIFICATIONS


LÉGENDE	
murs existants	
murs projetés	
isolation rigide type PUR	
isolation souple type laine min.	

339- Permis d'urbanisme

Situation projetée

PU
Index B 24/02/2023
11.07.2022


Régularisation d'un immeuble à appartements
sis avenue Emile Verhaeren 98
à 1030 Bruxelles
cadastre section A div 1 parcelle A468z

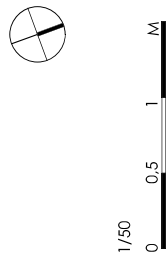


Bruno Van Joenerboey
av Emile Verhaeren 98
à 1030 Bruxelles
0476 15 10 84
brunovj@skynet.be

Architecte

ÉPIKUR
architecture
ÉPIKUR srl
38 place du Rinsdelle - 1040 Bruxelles
+32 486 94 56 / +32 484 63 09 68
info@epikur-architecture.com

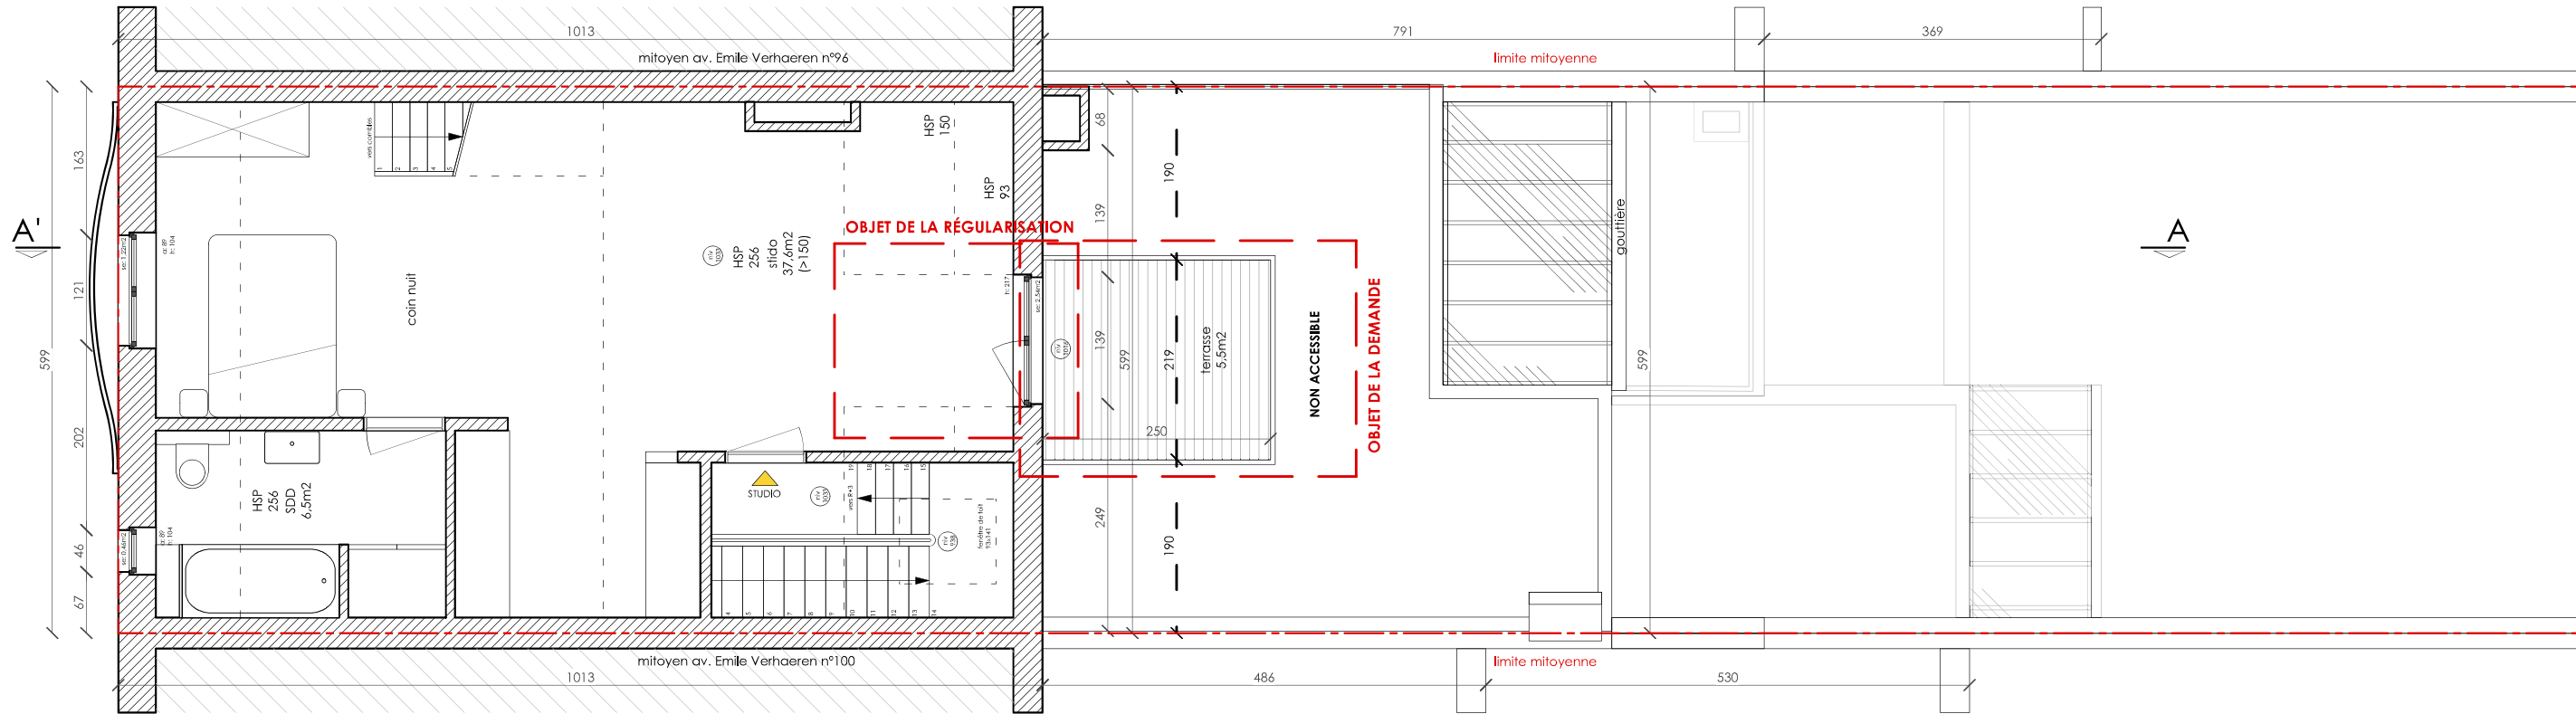

130- PLAN R+3

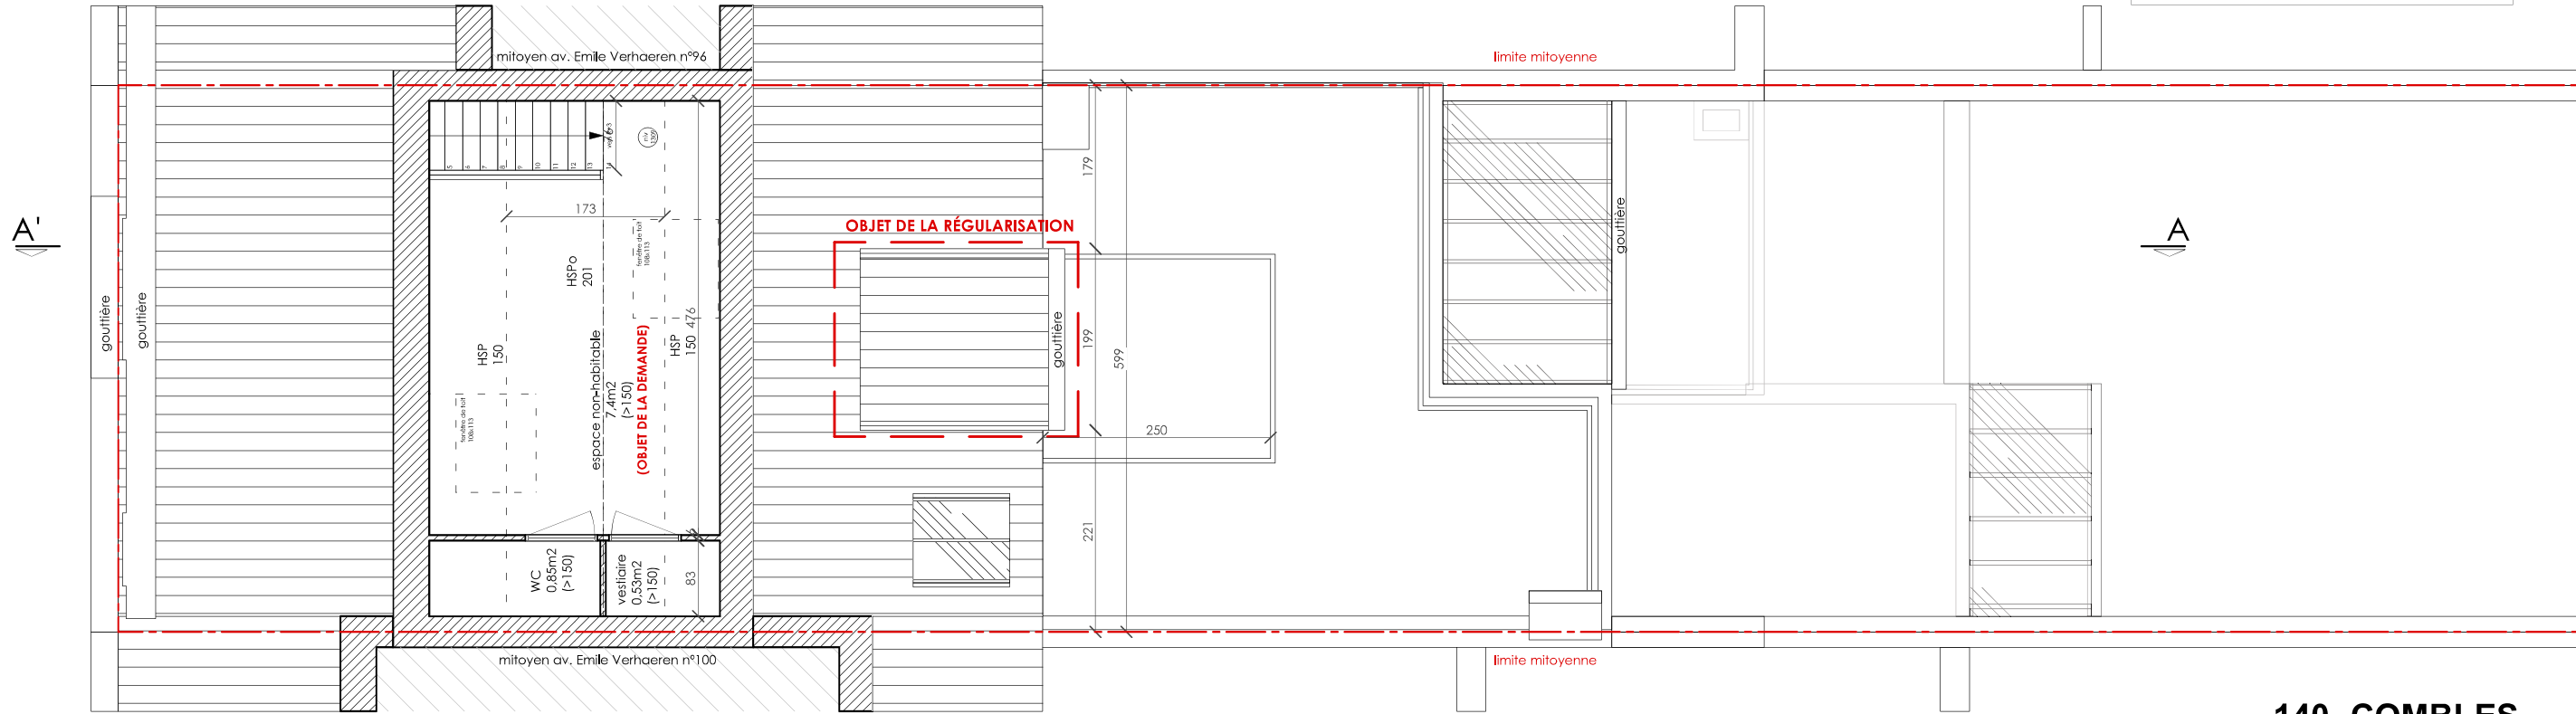

140- COMBLES

LÉGENDE	
murs existants	
murs projetés	
isolation rigide type PUR	
isolation souple type laine min.	

