

PROMOTION DHERTE
Résidence du Rempart




**APPARTEMENT
 A203**
 2 Chambres – superficie
 : ± 90m² avec balcon de
 10.5m²


SUPERFICIE
 HALL D'ENTREE : 7.57m²
 SEJOUR / CUISINE : 34.70m²
 CHAMBRE 1 : 14.20m²
 CHAMBRE 2 : 9.69m²
 SALLE DE DOUCHE : 5.55m²
 BLANDERIE : 2.81m²
 WC : 1.24m²

LEGENDE


- Carrelage
- Dalles extérieures
- Chaudière
- Radiateur

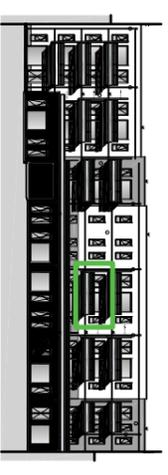

Façade Arrière

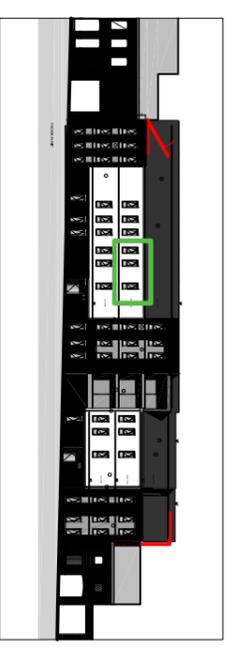

Façade Avant

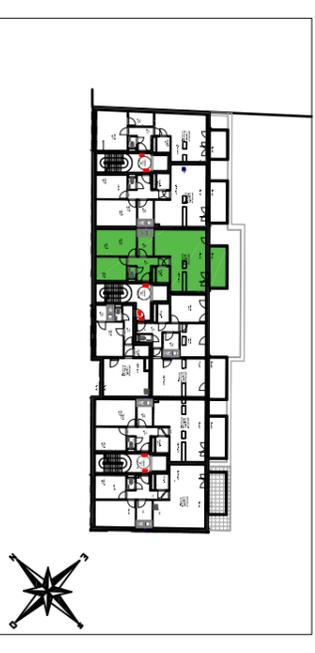


Plan rez-de-chaussée

Rue du Rempart n°10, 7800 Ath



Document transmis à titre indicatif (peut être soumis à modifications)

Date : 07-03-2023

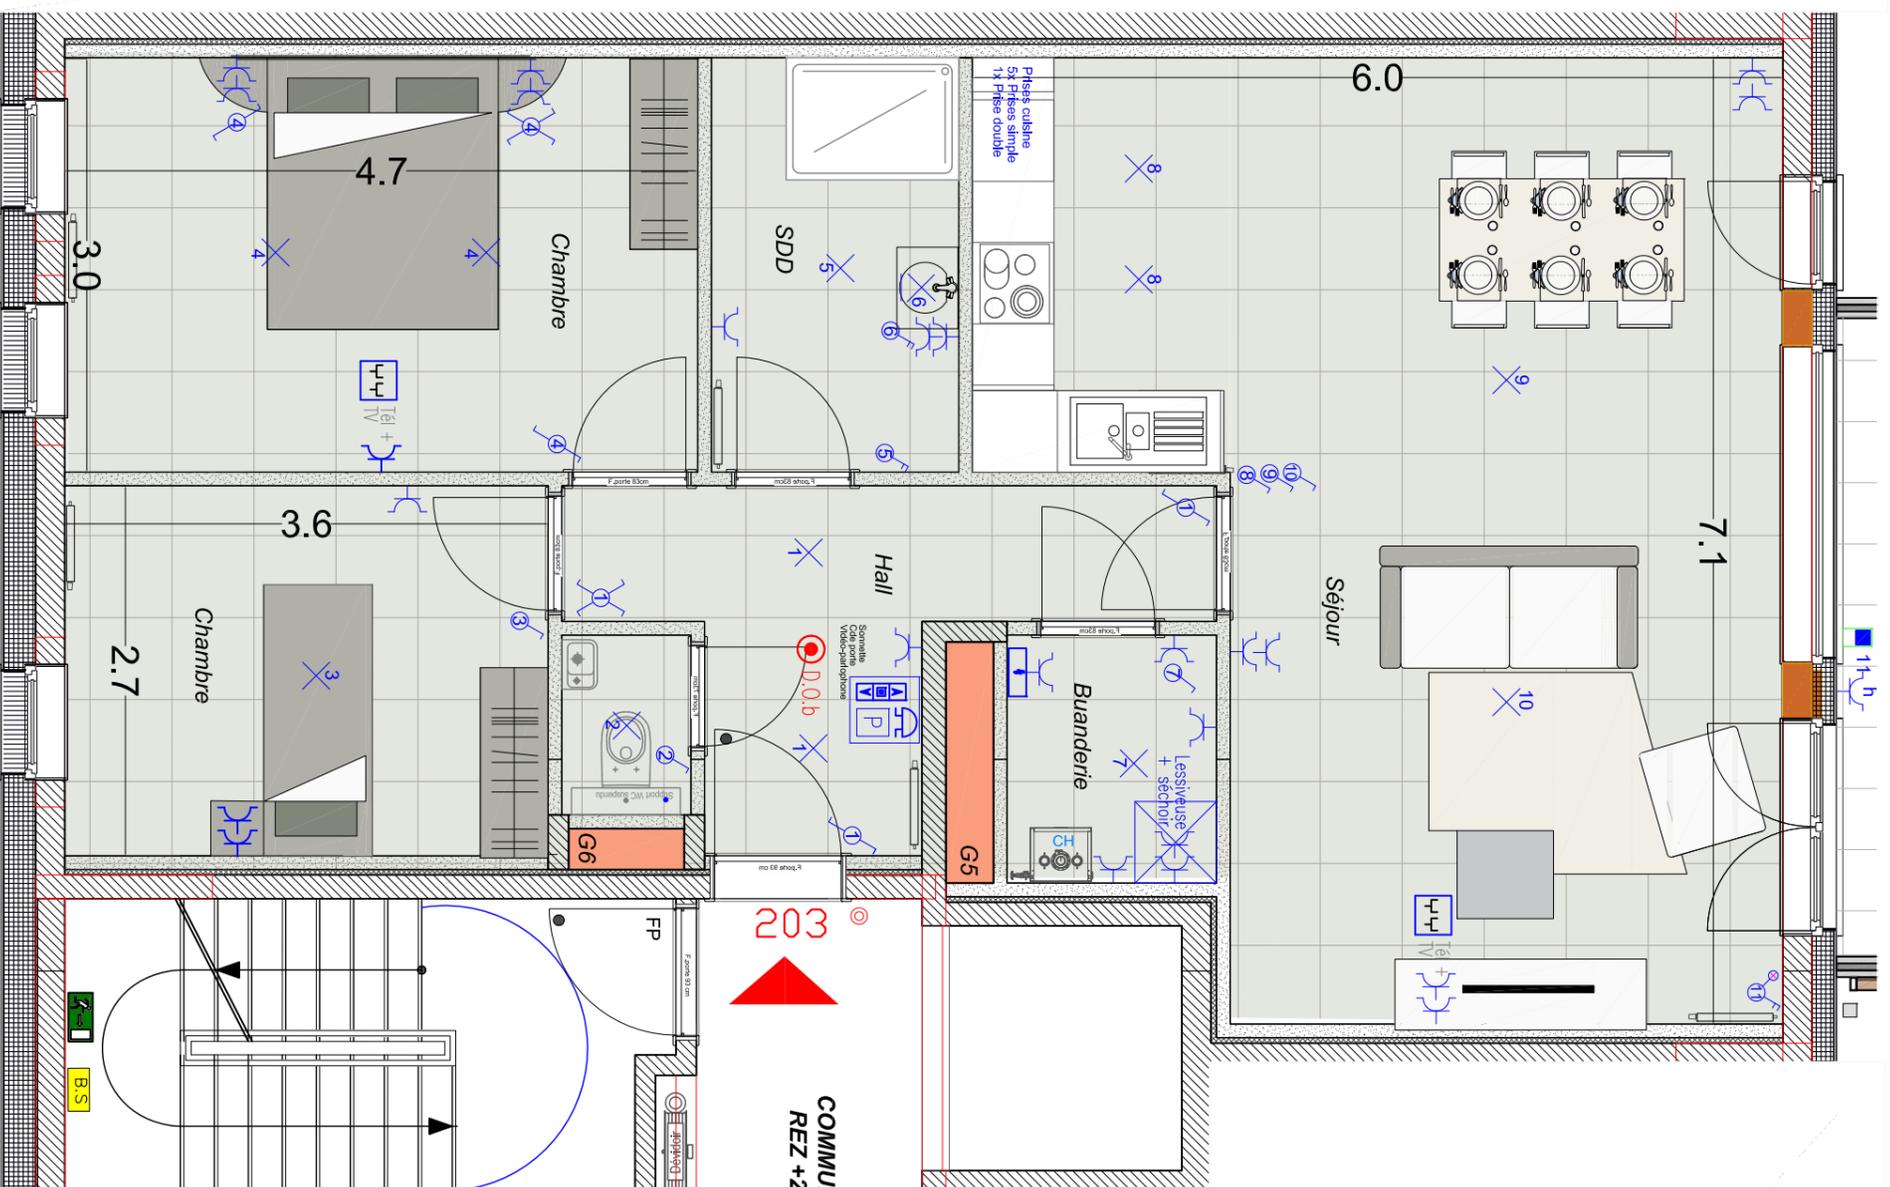

2cm = 1mètre