



Le présent projet reste la propriété de la S.A. THOMAS & PIRON. Il est protégé par la législation en matière de création et ne peut en aucun cas faire l'objet d'une copie même partielle sans autorisation de l'auteur.

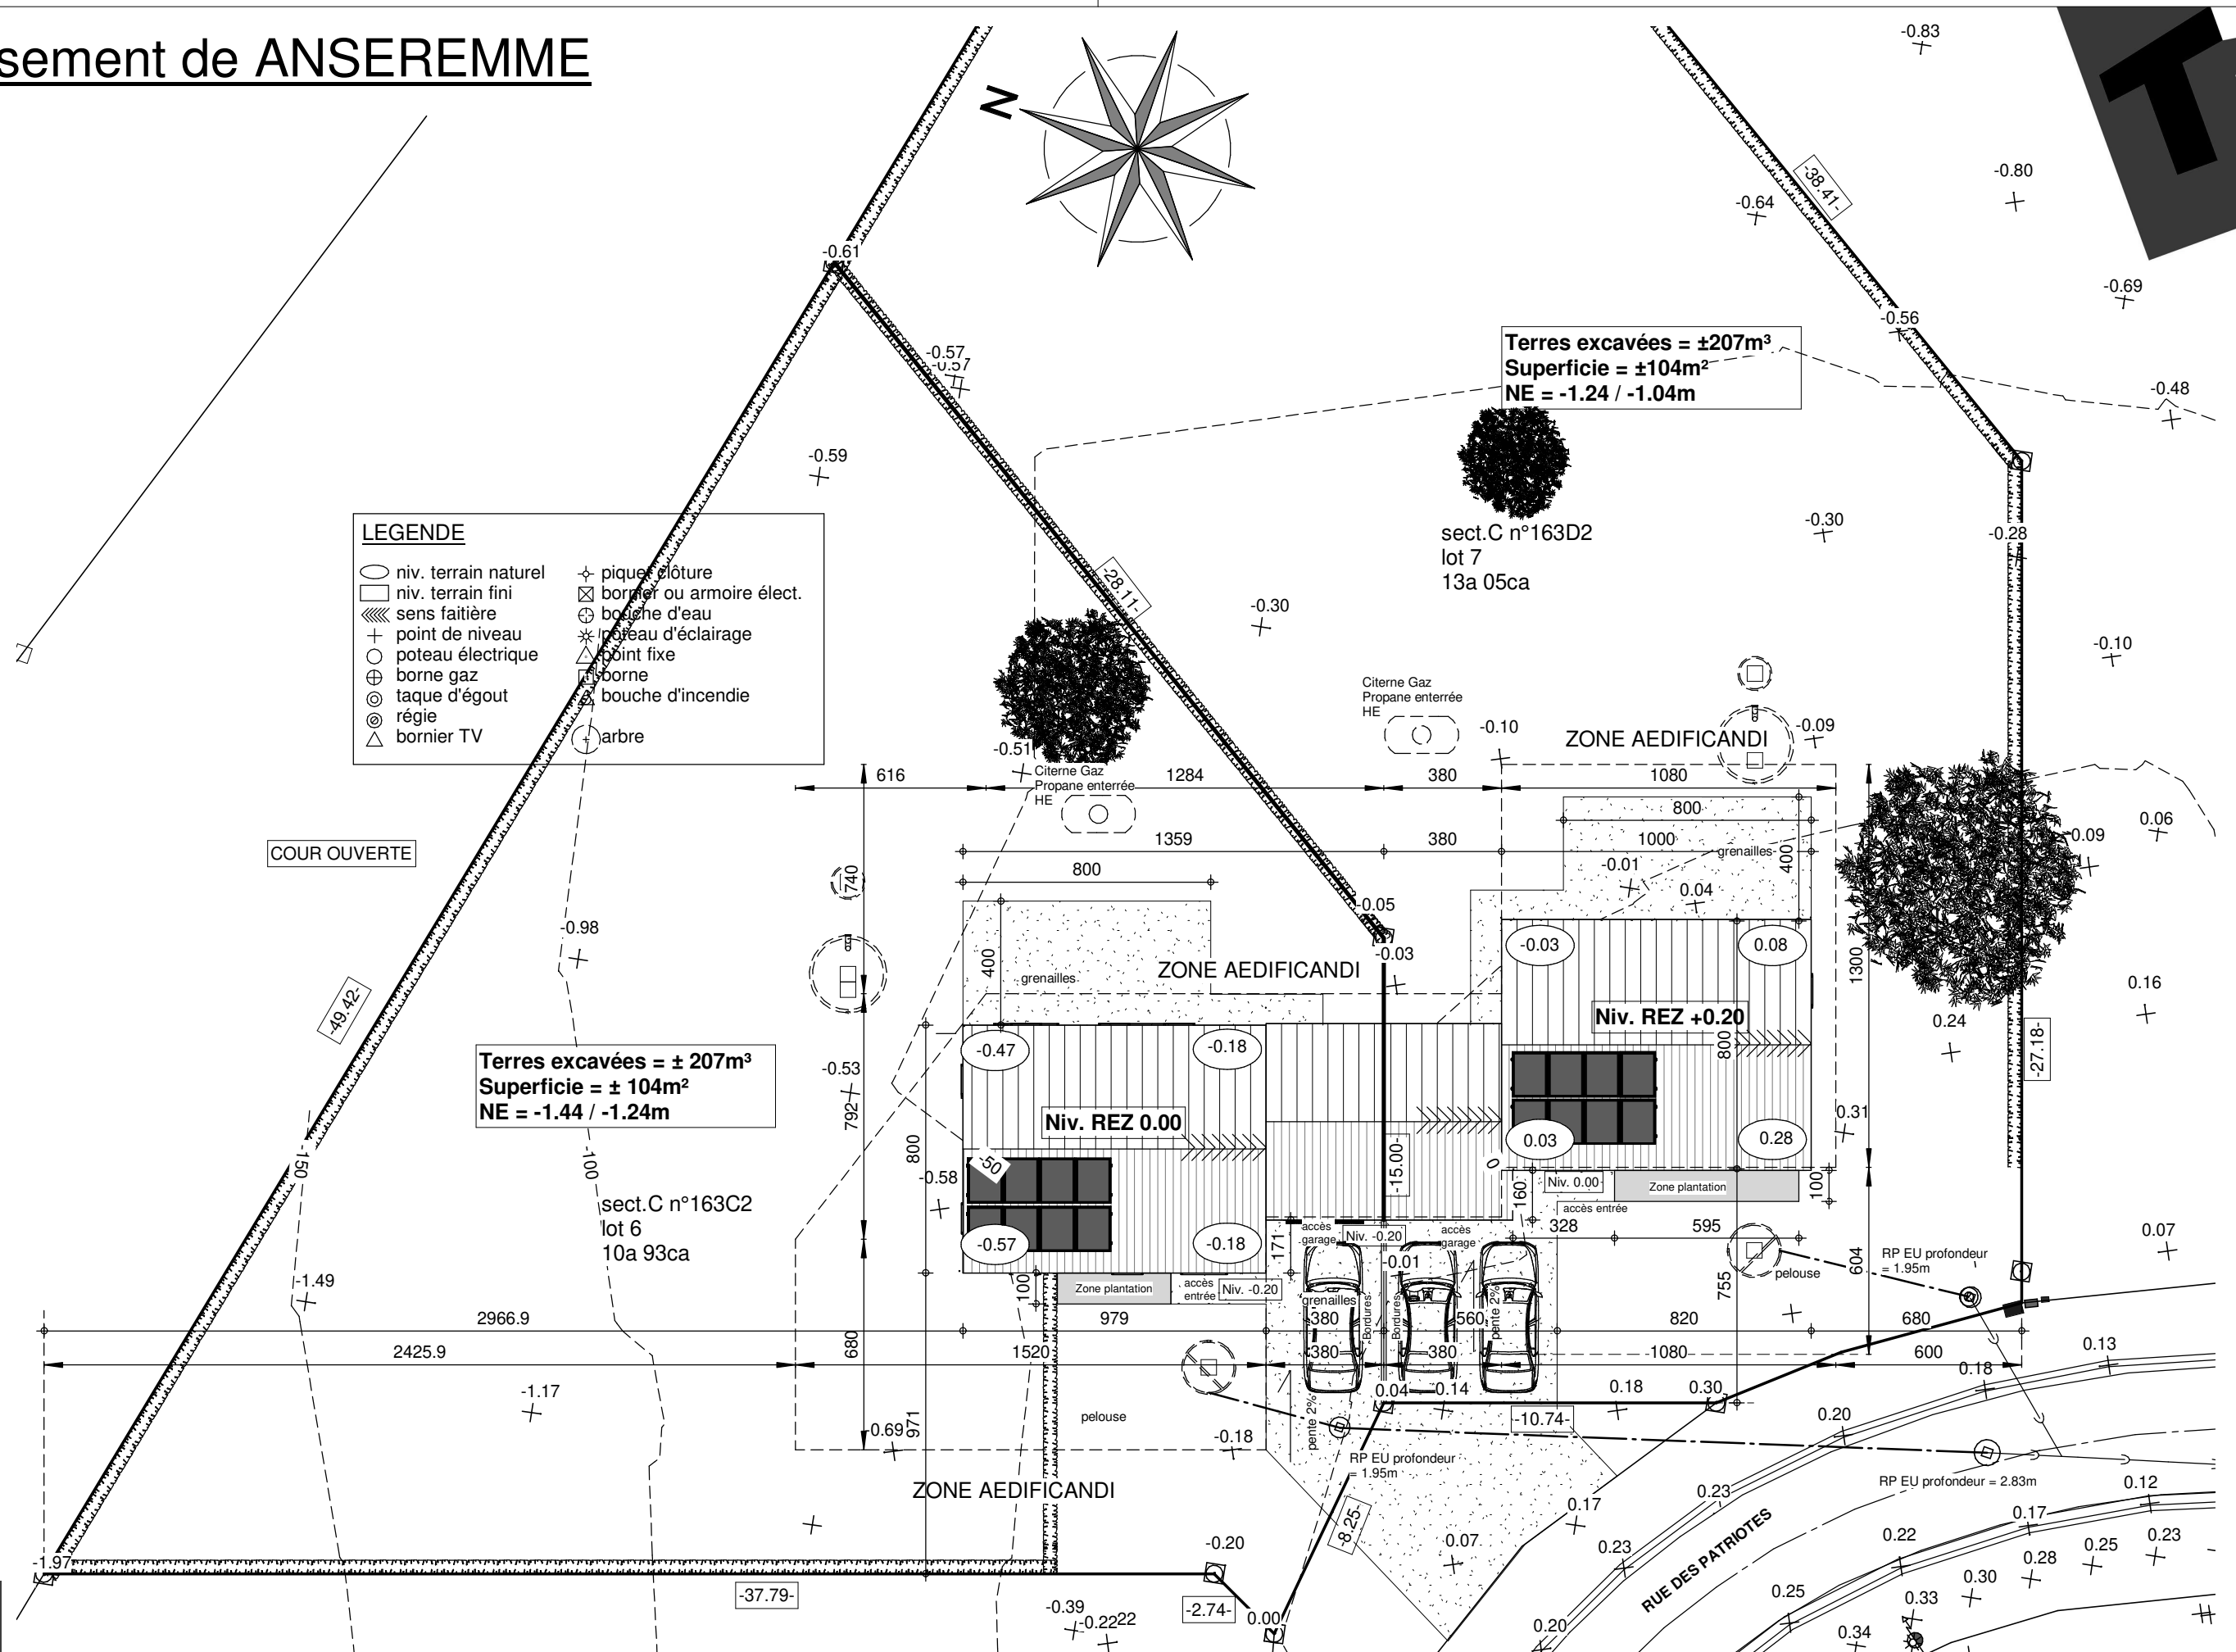

/STMU/JAJU/ALGR

Date :	11/04/2025	Echelle :	1/200
--------	------------	-----------	-------

Lotissement de ANSEREMME

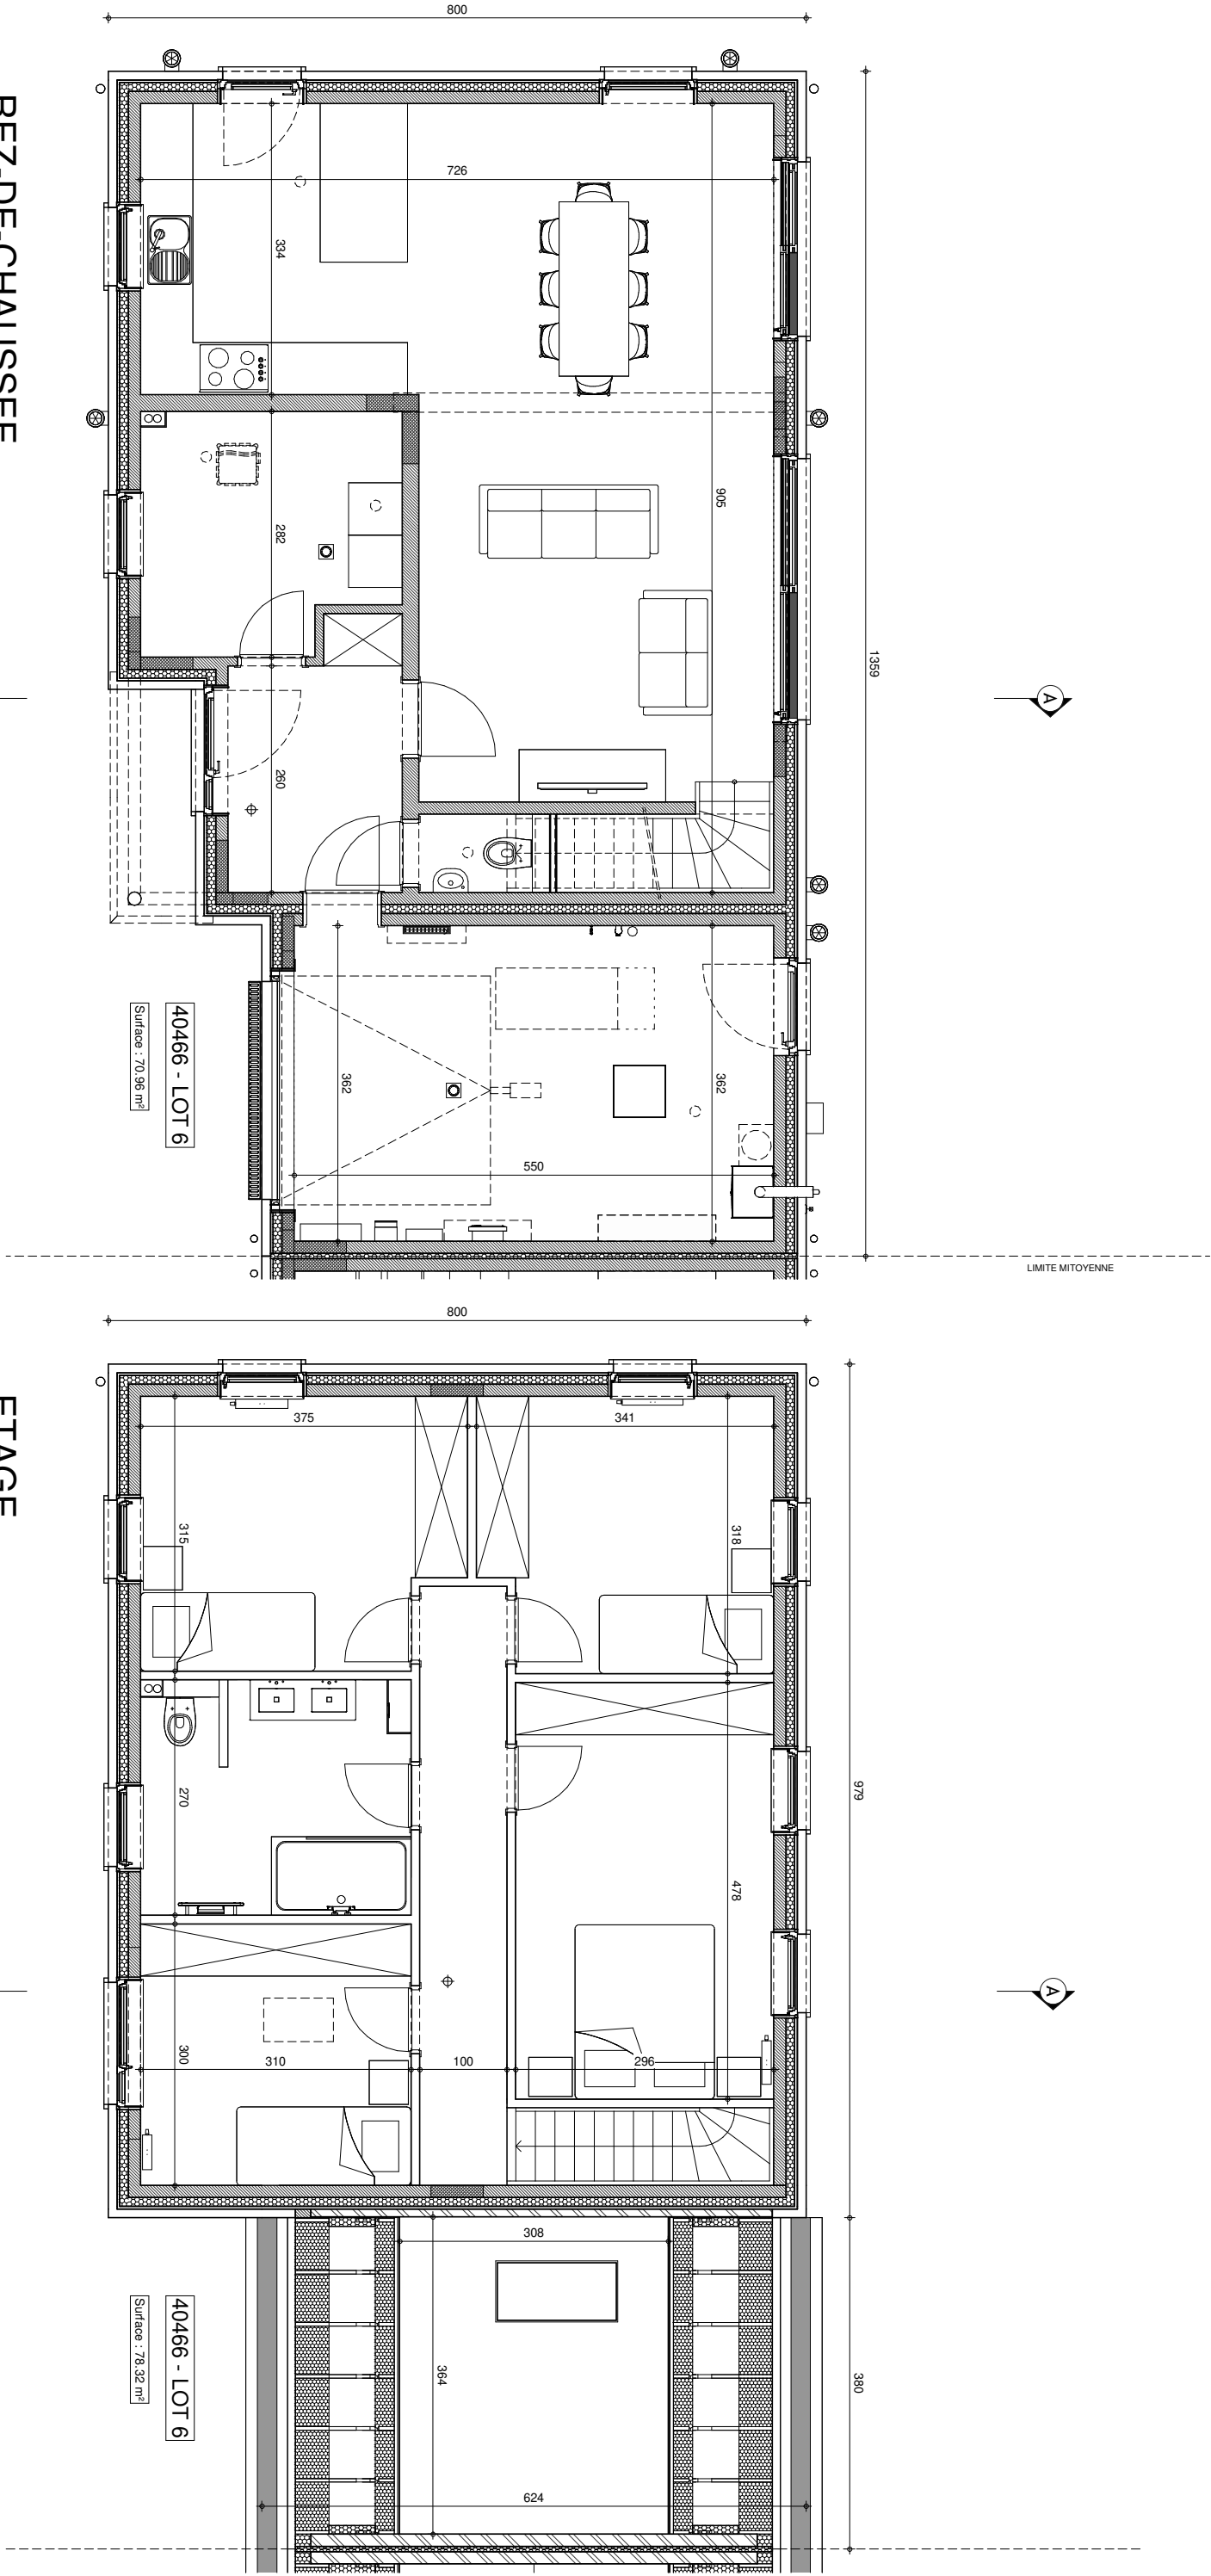



REZ-DE-CHAUSSEE


ETAGE



/STMU/JAJU/ALGR		
Date :	11/04/2025	Echelle : 1/75

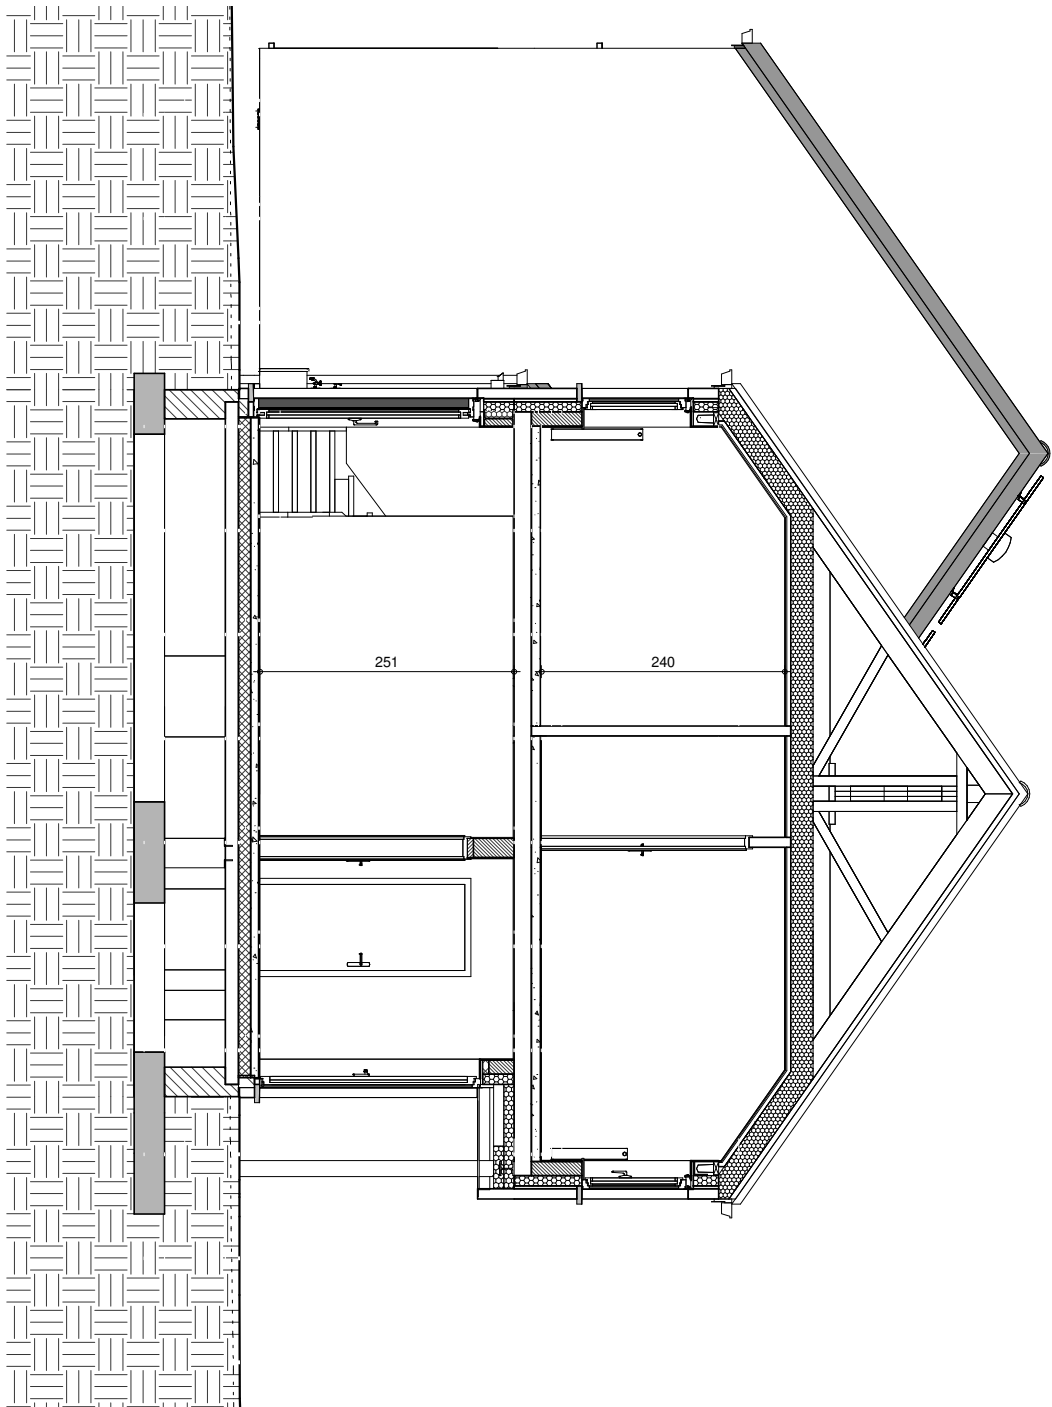

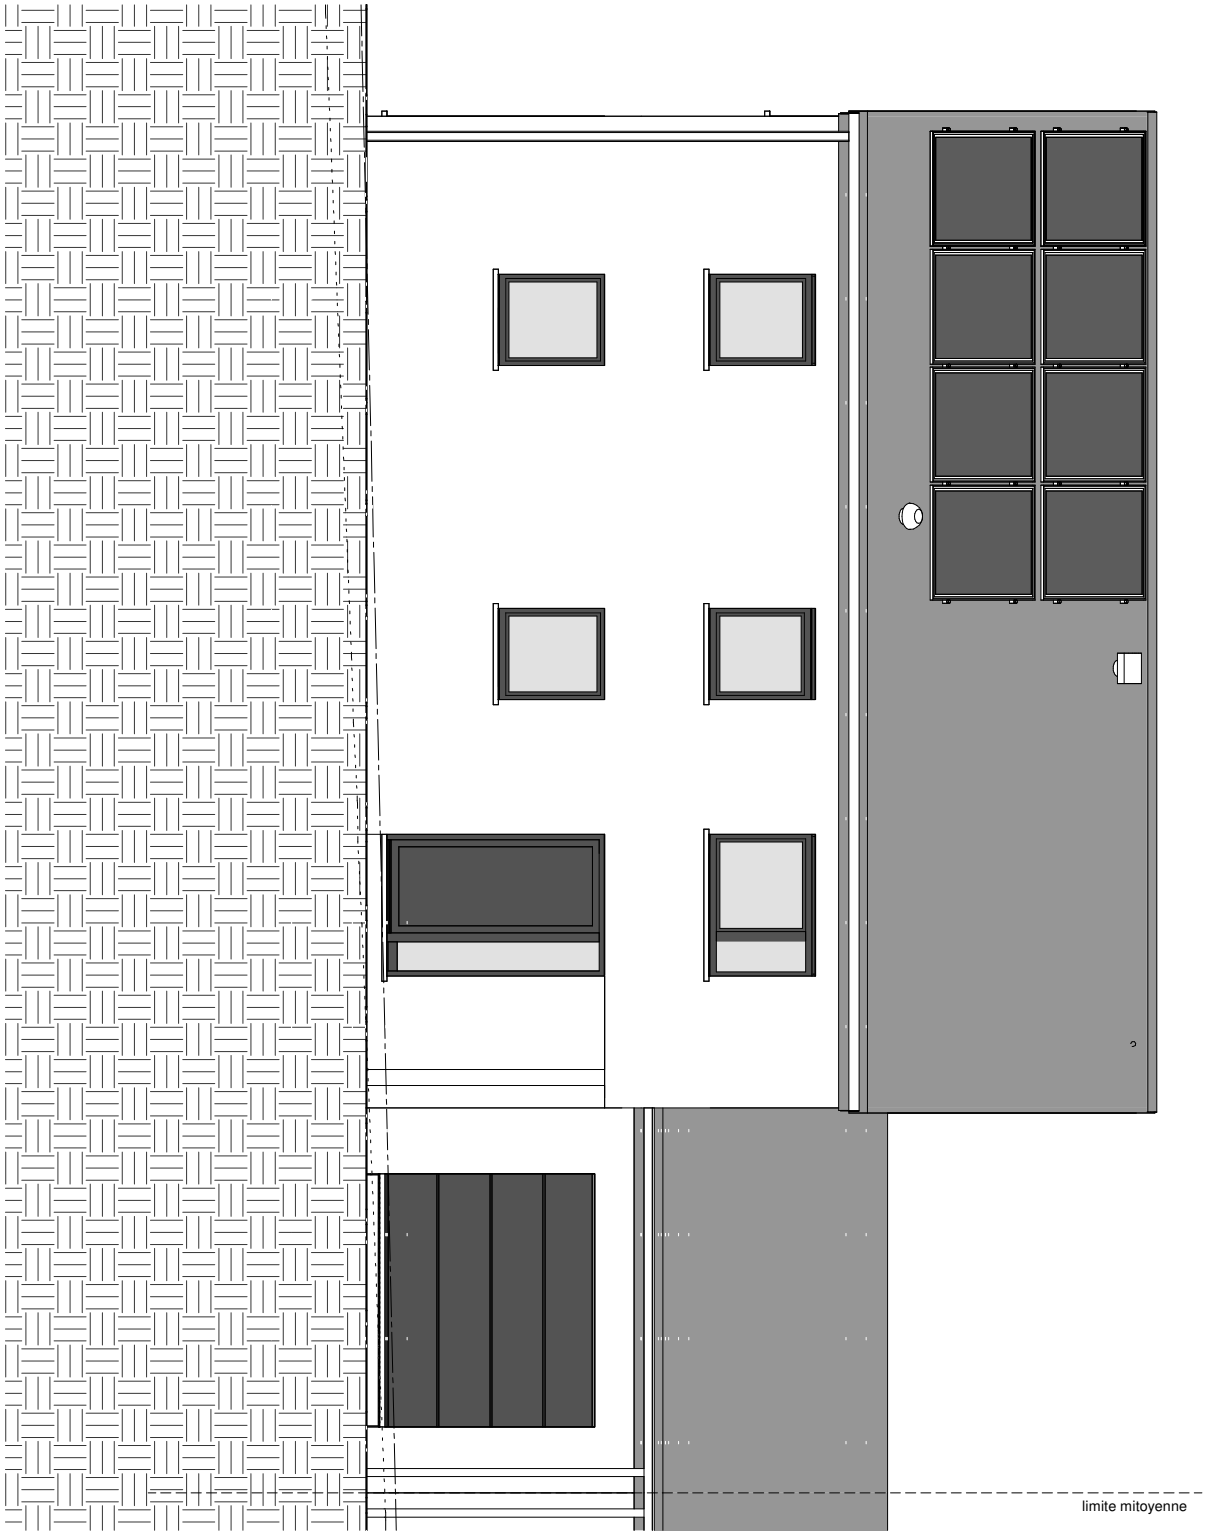


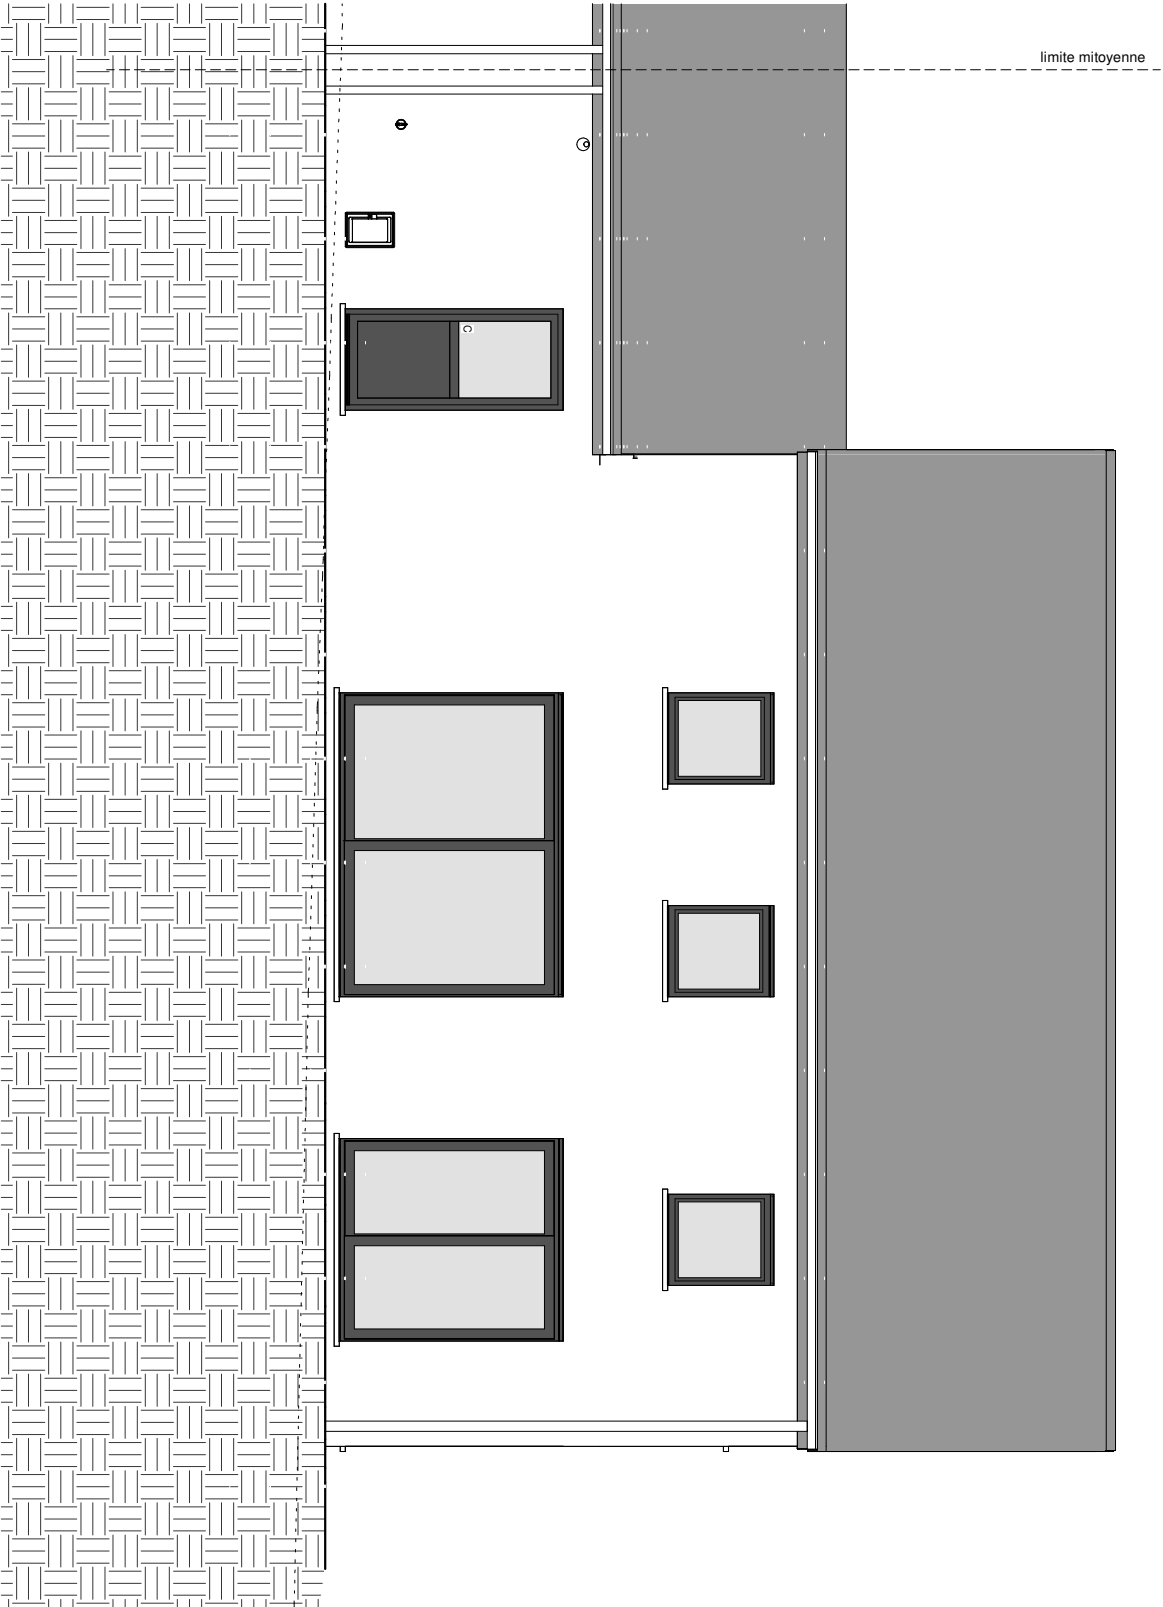

FACADE ARRIERE

/STMU/JAU/ALGR		
Date :	11/04/2025	Echelle : 1/75

Lotissement de ANSEREMME

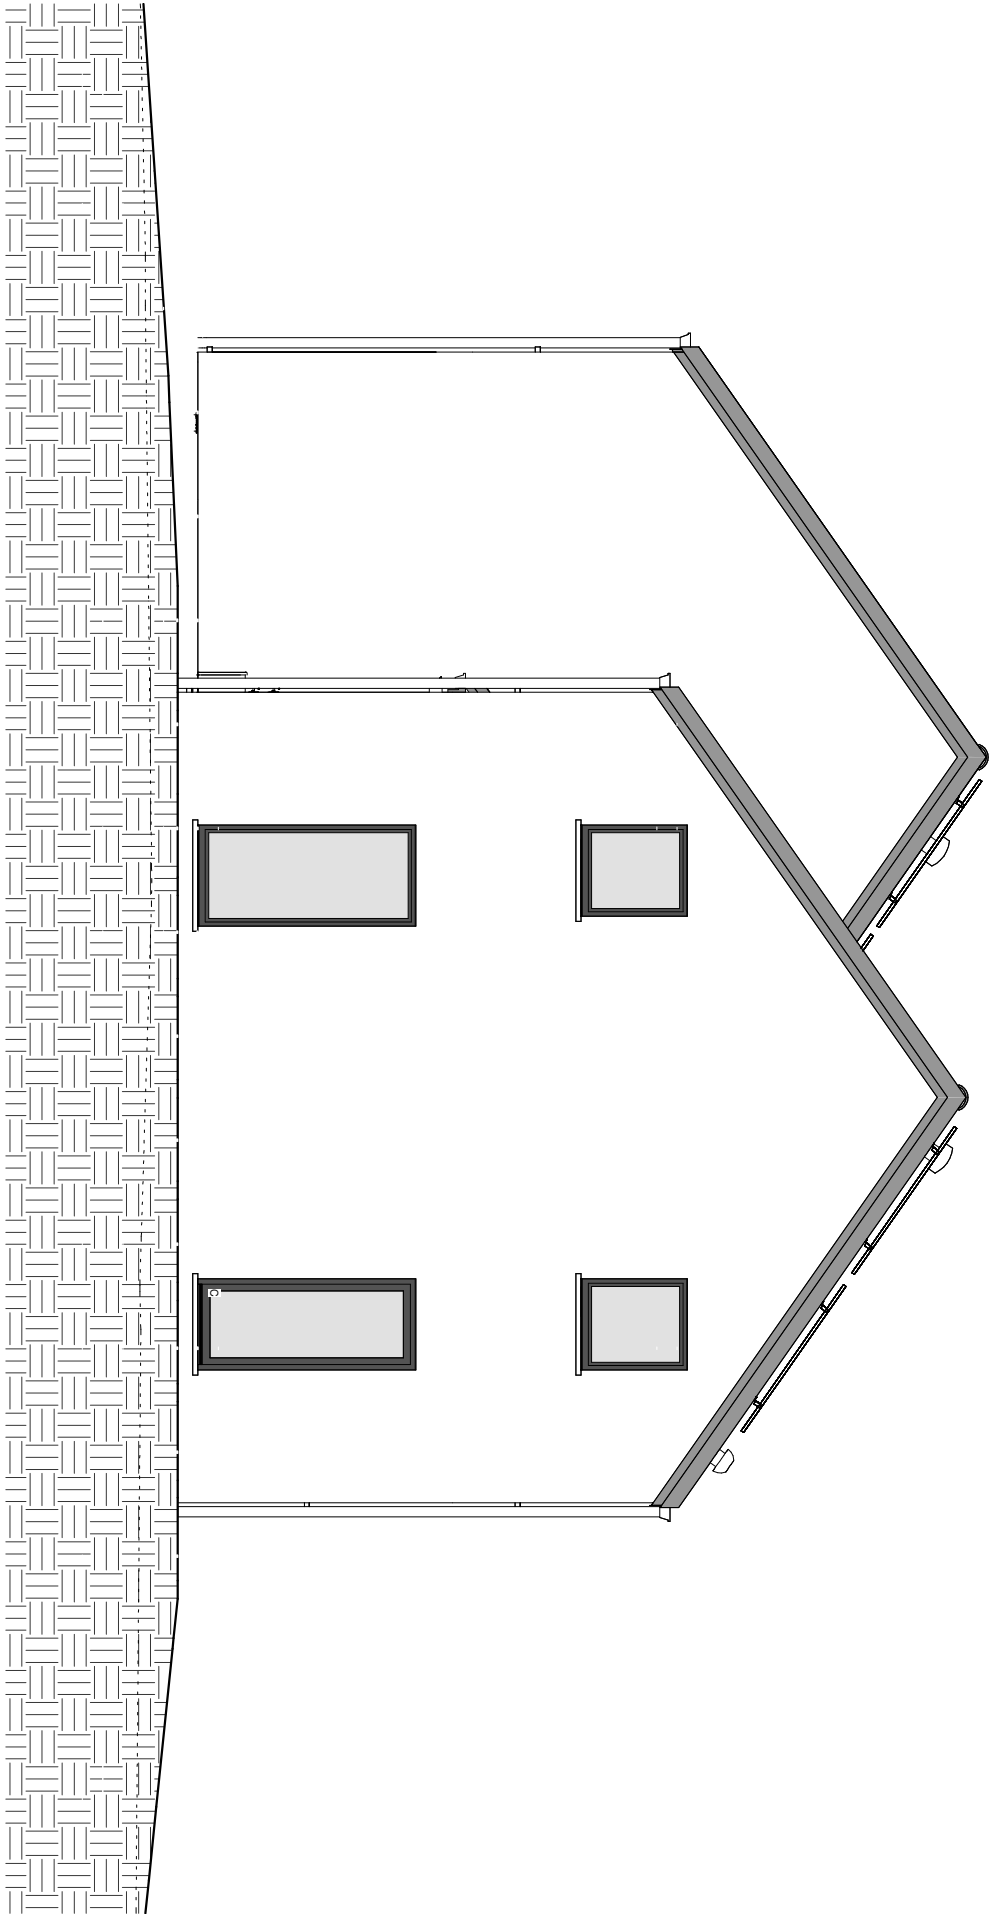

PIGNON GAUCHE

/STMU/JAJU/ALGR		
Date :	11/04/2025	Echelle : 1/75