

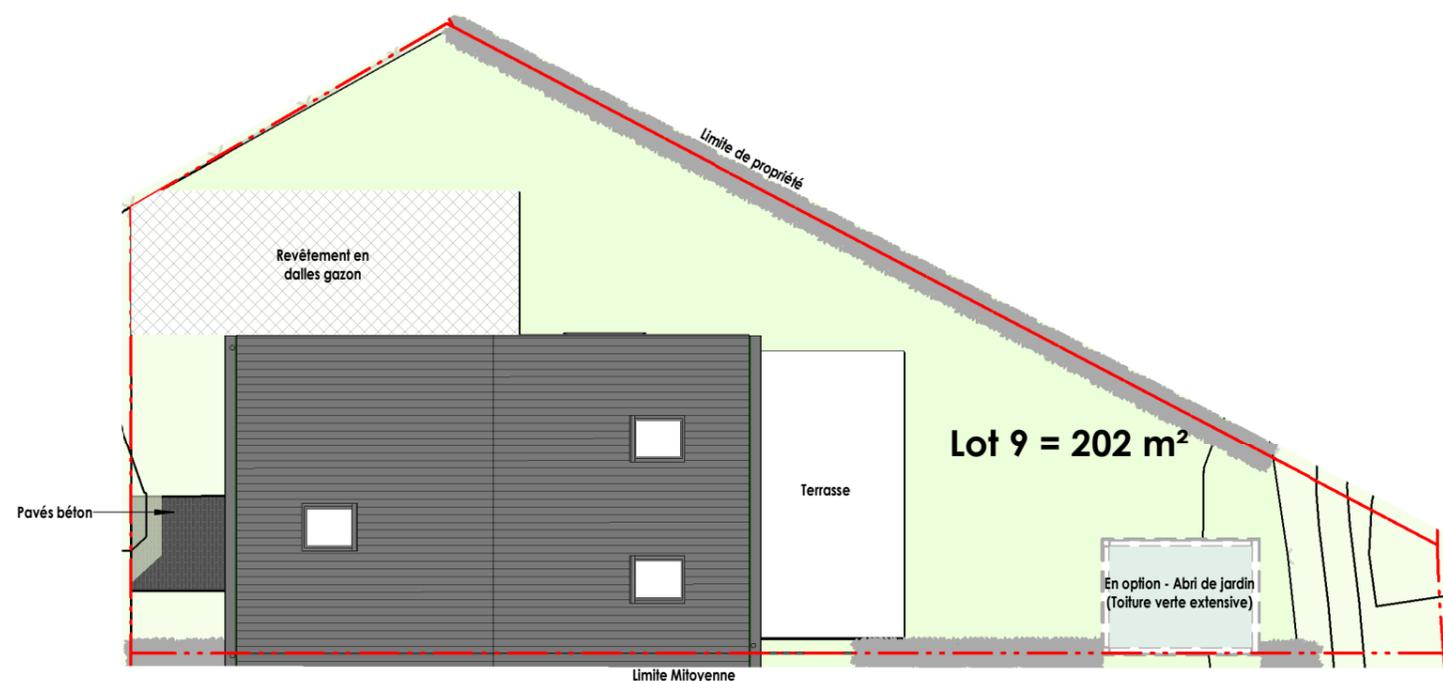



prim'vert

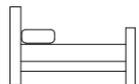

Maison - Lot 9		
IMPLANTATION		
 3	 2	 123.7 m ²
 202 m ²	 42.7 m ²	 2

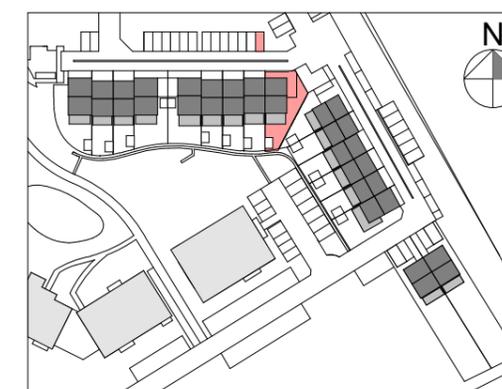

MARBEHAN - SITE DIT LAMBIOTTE.
Rue des Anglières et Rue des Tilleuls –
6724 - MARBEHAN

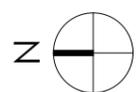

ECH: 1 : 125

MIS A JOUR LE :
POUR ACCORD :
DATE : 27.08.2025

SIGNATURE : XIA CHEN, ARCHITECTE POUR SIA


SIA
architects



 **EQUILIS**


LUXIS-M s.a. (groupe Equilis)
Drève Richelle 161-D, Bte 19
1410 Waterloo
02 897 52 65 - info.belgium@equilis.net

- Document à titre d'information et non contractuel.
- Mobilier, Machine à laver (ML) et Sèche-linge (SL) non fournis.
- Les dimensions des cuisines et de leurs équipements sont données à titre d'information. Se référer aux plans contractuels des cuisines.
- Des faux-plafonds complémentaires pourront être placés à certains endroits pour des raisons techniques.
- Dimensions (distances entre mur avant plafonnage) données à titre indicatif.
- Calcul de surface des combles pris à une hauteur sous plafond de 1,5m.


primVert

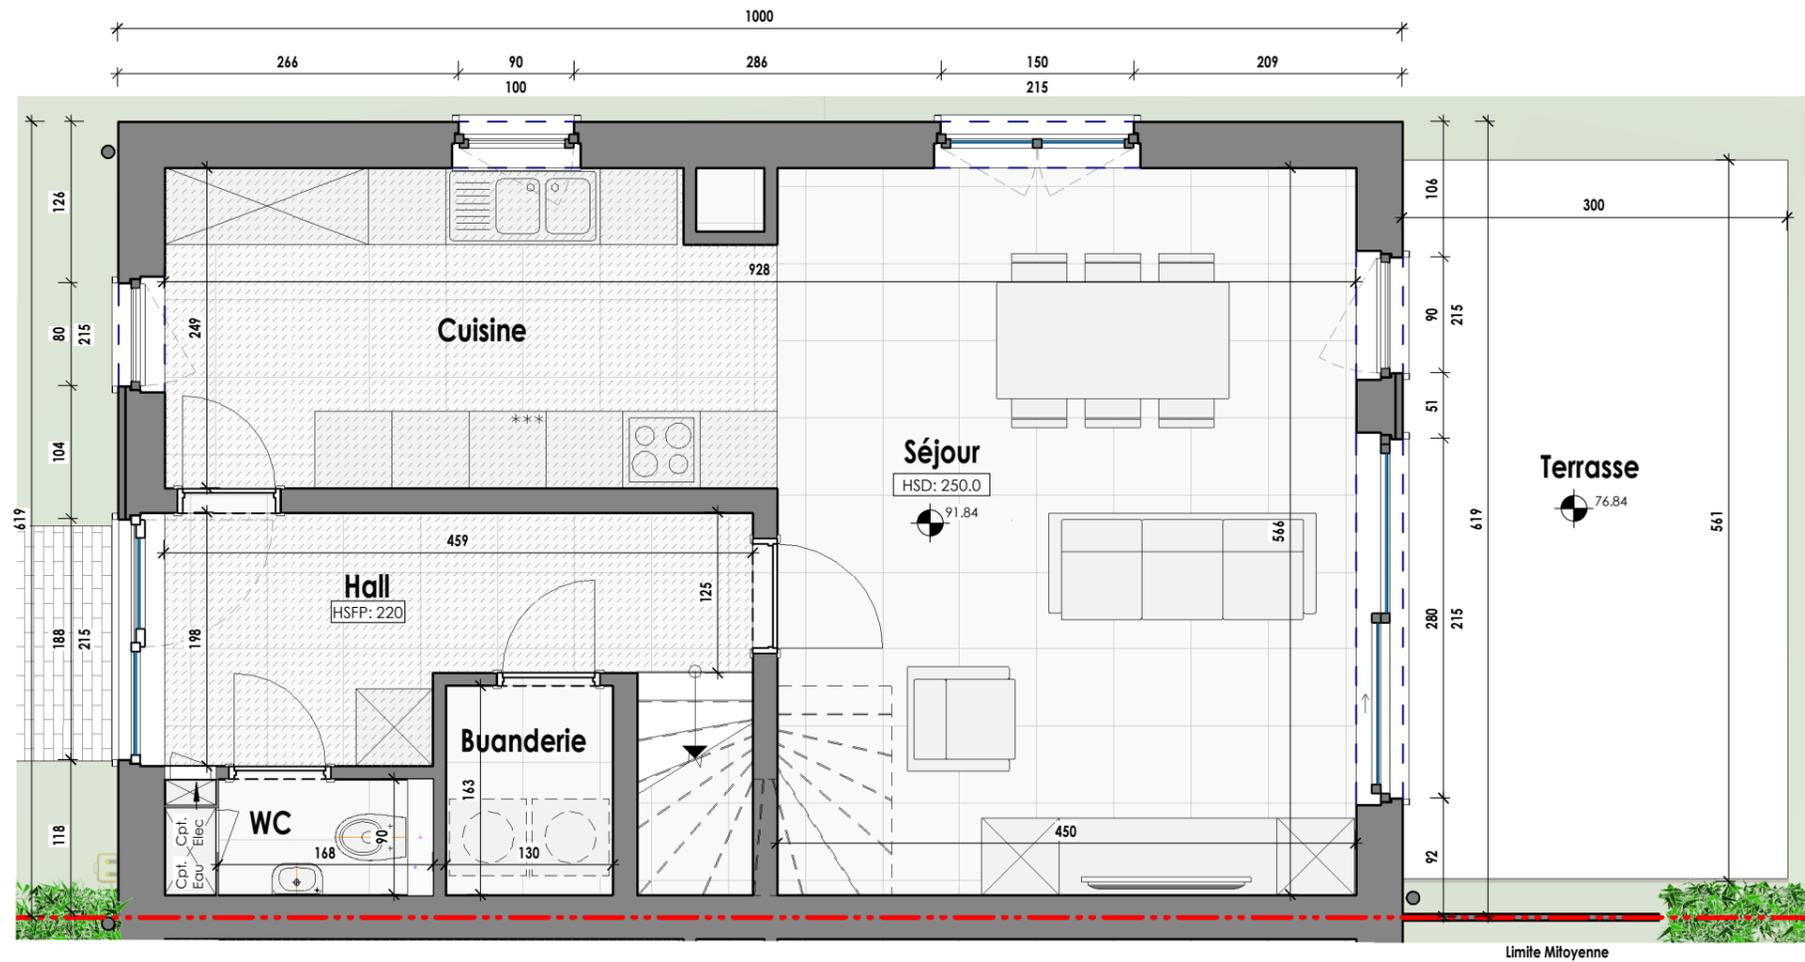

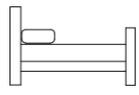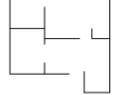Maison - Lot 9		
REZ-DE-CHAUSSEE		
 3	 2	 123.7 m ²
 202 m ²	 42.7 m ²	 2

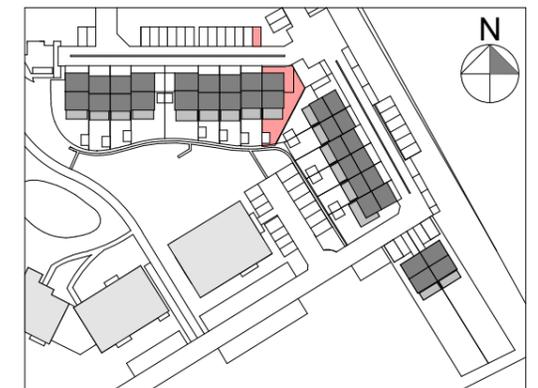

MARBEHAN - SITE DIT LAMBIOTTE.
Rue des Anglières et Rue des Tilleuls –
6724 - MARBEHAN

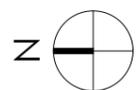

ECH: 1 : 50

MIS A JOUR LE :
POUR ACCORD :
DATE : 27.08.2025

SIGNATURE : XIA CHEN, ARCHITECTE POUR SIA


SIA
architects



 **EQUILIS**


LUXIS-M s.a. (groupe Equilis)
Drève Richelle 161-D, Bte 19
1410 Waterloo
02 897 52 65 - info.belgium@equilis.net

- Document à titre d'information et non contractuel.
- Mobilier, Machine à laver (ML) et Sèche-linge (SL) non fournis.
- Les dimensions des cuisines et de leurs équipements sont données à titre d'information. Se référer aux plans contractuels des cuisines.
- Des faux-plafonds complémentaires pourront être placés à certains endroits pour des raisons techniques.
- Dimensions (distances entre mur avant plafonnage) données à titre indicatif.
- Calcul de surface des combles pris à une hauteur sous plafond de 1,5m.


prim'vert

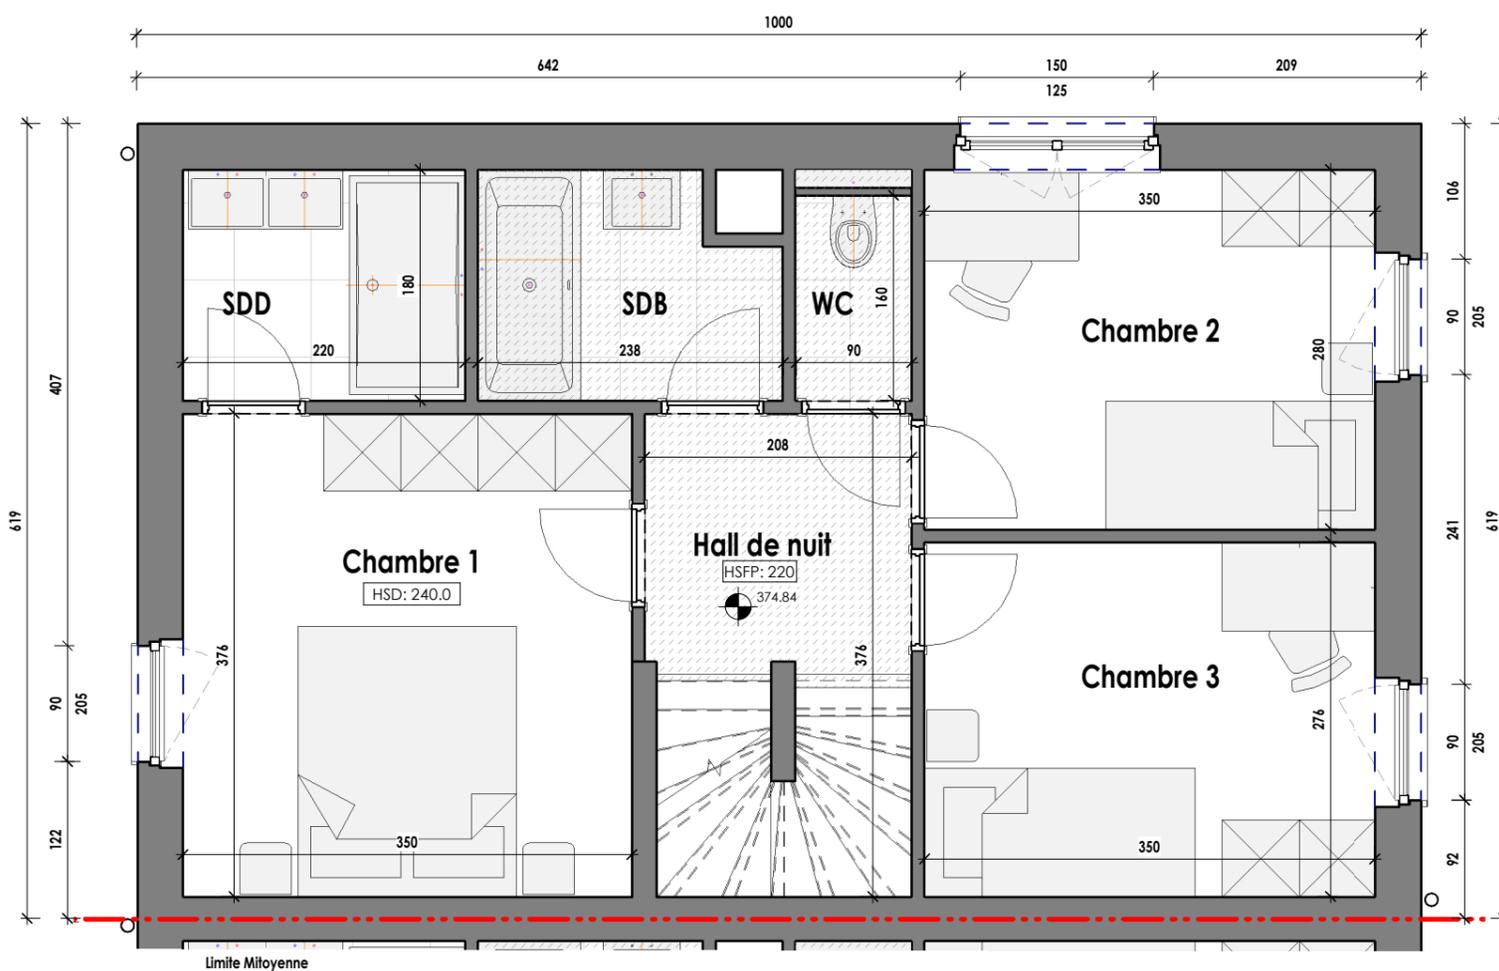

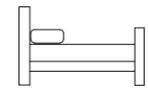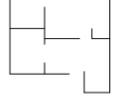Maison - Lot 9		
ETAGE 1		
 3	 2	 123.7 m ²
 202 m ²	 42.7 m ²	 2

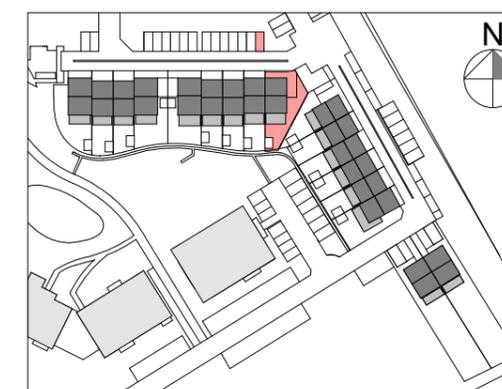

MARBEHAN - SITE DIT LAMBIOTTE.
Rue des Anglières et Rue des Tilleuls –
6724 - MARBEHAN

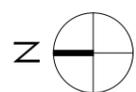

ECH: 1 : 50

MIS A JOUR LE :
POUR ACCORD :
DATE : 27.08.2025

SIGNATURE : XIA CHEN, ARCHITECTE POUR SIA


SIA
architects


 **EQUILIS**


LUXIS-M s.a. (groupe Equilis)
Drève Richelle 161-D, Bte 19
1410 Waterloo
02 897 52 65 - info.belgium@equilis.net

- Document à titre d'information et non contractuel.
- Mobilier, Machine à laver (ML) et Sèche-linge (SL) non fournis.
- Les dimensions des cuisines et de leurs équipements sont données à titre d'information. Se référer aux plans contractuels des cuisines.
- Des faux-plafonds complémentaires pourront être placés à certains endroits pour des raisons techniques.
- Dimensions (distances entre mur avant plafonnage) données à titre indicatif.
- Calcul de surface des combles pris à une hauteur sous plafond de 1,5m.


primVert

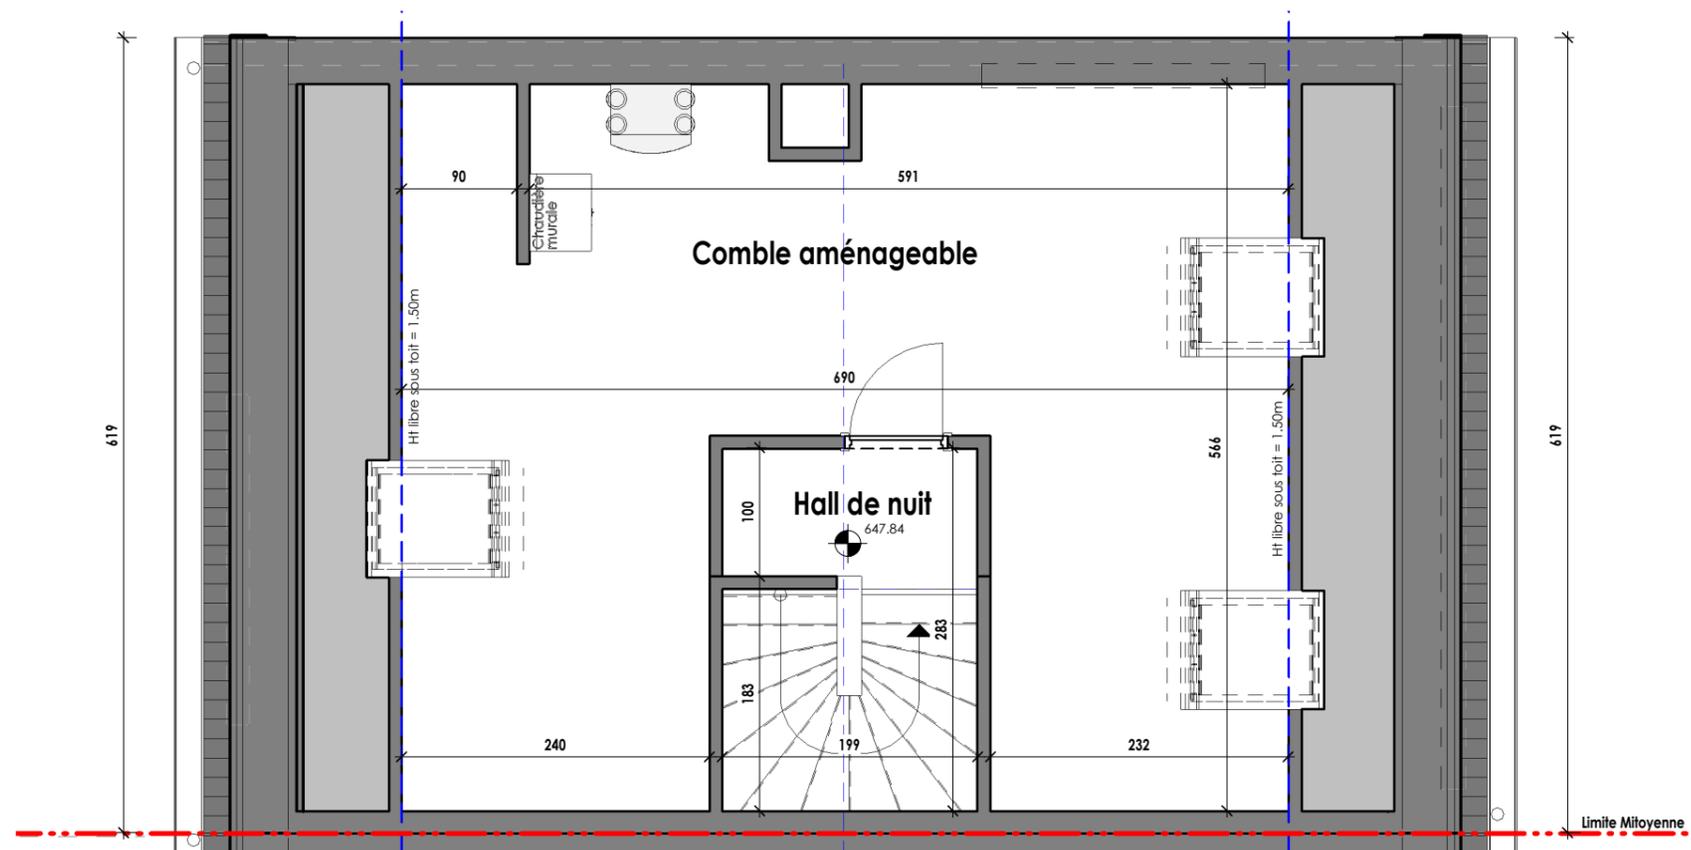

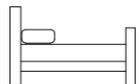Maison - Lot 9		
COMBLE		
 3	 2	 123.7 m ²
 202 m ²	 42.7 m ²	 2

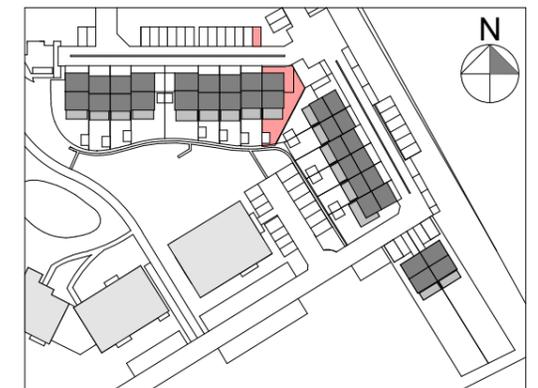

MARBEHAN - SITE DIT LAMBIOTTE.
Rue des Anglières et Rue des Tilleuls –
6724 - MARBEHAN

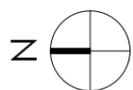

ECH: 1 : 50

MIS A JOUR LE :
POUR ACCORD :
DATE : 27.08.2025

SIGNATURE : XIA CHEN, ARCHITECTE POUR SIA

SIA
architects

 **EQUILIS**


LUXIS-M s.a. (groupe Equilis)
Drève Richelle 161-D, Bte 19
1410 Waterloo
02 897 52 65 - info.belgium@equilis.net

- Document à titre d'information et non contractuel.
- Mobilier, Machine à laver (ML) et Sèche-linge (SL) non fournis.
- Les dimensions des cuisines et de leurs équipements sont données à titre d'information. Se référer aux plans contractuels des cuisines.
- Des faux-plafonds complémentaires pourront être placés à certains endroits pour des raisons techniques.
- Dimensions (distances entre mur avant plafonnage) données à titre indicatif.
- Calcul de surface des combles pris à une hauteur sous plafond de 1,5m.


prim'vert



3 Façade Avant Lot 9

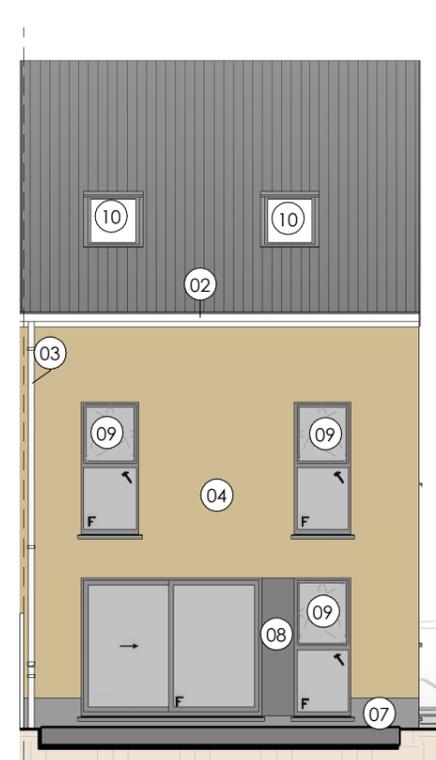

1 Facade Arriere Lot 9

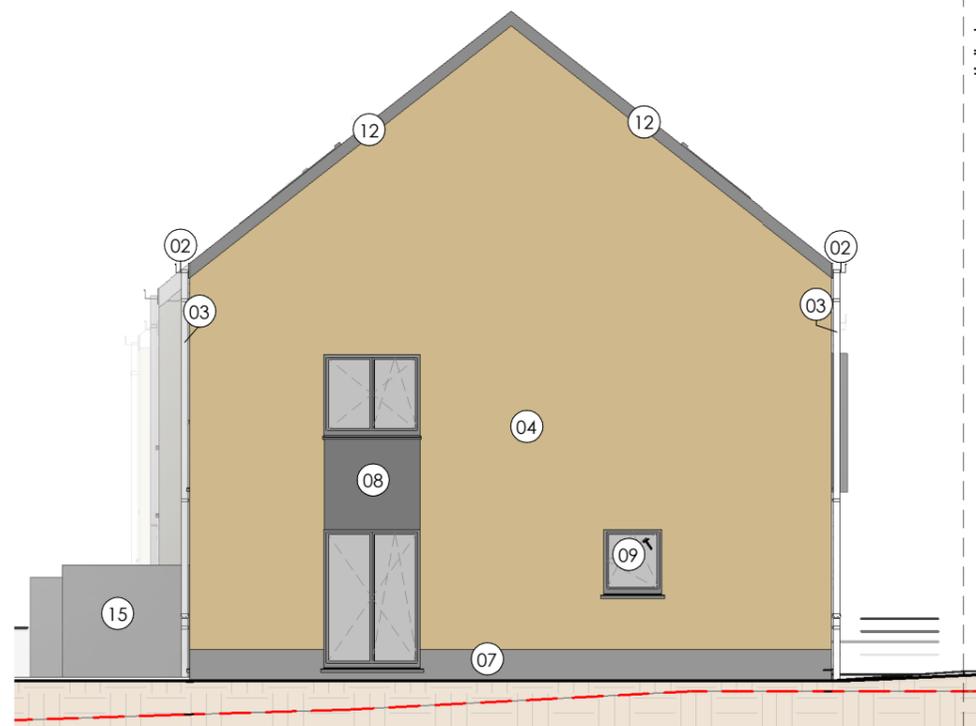


2 Pignon gauche Lot 9


ECH: 1 : 100

MIS A JOUR LE :
 POUR ACCORD :
 DATE : 27.08.2025

LEGENDE

- 01 Toiture en ardoises artificielles.
- 02 Chéneau en zinc naturel.
- 03 Descente d'eau pluviale en zinc naturel.
- 04 Crépis ton brun chaud foncé palette Lorraine
- 05 Crépis ton gris chaud foncé palette Lorraine
- 06 Bardage de façade en bois naturel.
- 07 Soubassement en béton ton gris
- 08 Bardage en acier ton gris anthracite
- 09 Menuiserie extérieur ton gris anthracite
- 10 Fenêtre de toit (en option)
- 11 Cadre en acier laqué ton gris anthracite
- 12 Planche de rive en bois ton gris anthracite
- 13 Bardage carport en acier laqué ton gris anthracite
- 14 Bardage carport en bois naturel.
- 15 Brise Vue - Palissade composite RAL 7021

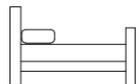Maison - Lot 9		
ELEVATIONS		
 3	 2	 123.7 m ²
 202 m ²	 42.7 m ²	 2

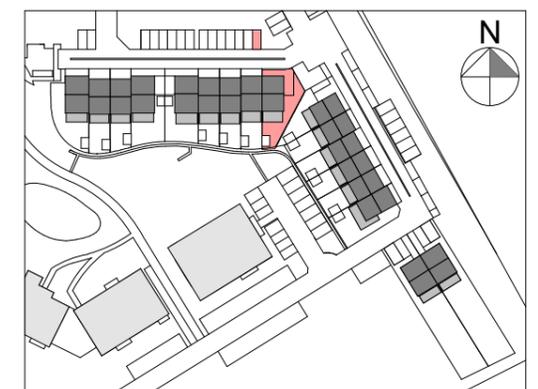

MARBEHAN - SITE DIT LAMBIOTTE.
 Rue des Anglières et Rue des Tilleuls –
 6724 - MARBEHAN



LUXIS-M s.a. (groupe Equilis)
 Drève Richelle 161-D, Bte 19
 1410 Waterloo
 02 897 52 65 - info.belgium@equilis.net

SIGNATURE : XIA CHEN, ARCHITECTE POUR SIA




- Document à titre d'information et non contractuel.
- Mobilier, Machine à laver (ML) et Sèche-linge (SL) non fournis.
- Les dimensions des cuisines et de leurs équipements sont données à titre d'information. Se référer aux plans contractuels des cuisines.
- Des faux-plafonds complémentaires pourront être placés à certains endroits pour des raisons techniques.
- Dimensions (distances entre mur avant plafonnage) données à titre indicatif.
- Calcul de surface des combles pris à une hauteur sous plafond de 1,5m.