
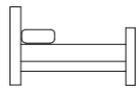
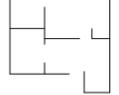
 
 


Maison - Lot 11		
REZ-DE-CHAUSSEE		
 3	 2	 120.2 m ²
 152 m ²	 41.4 m ²	 2

 

MARBEHAN - SITE DIT LAMBIOTTE.
Rue des Anglières et Rue des Tilleuls –
6724 - MARBEHAN

Electricité générale			Ventilation	
 Tableau divisionnaire	 Prise de courant simple	 Point lumineux en applique murale	 Extraction	Hauteur des prises, interrupteurs Prise: 30cm Prise en tête de lit: 80cm Prise meuble de salle de bains: 80cm Interrupteur: 110cm Interrupteur en tête de lit: 80cm Interrupteur meuble de salle de bain: 80cm Thermostat: 150cm Sonnnette: 150cm
 Interrupteur 1 direction	 Prise de courant double	 Détecteur de fumée	 Pulsion	
 Interrupteur à témoin lumineux	 Prise de courant hermétique	 Radiateur	 Thermostat d'ambiance	
 Interrupteur 2 directions	 Prise combinée COAX + RJ45	 Sèche serviette	 Détailonnage de porte (2 cm sous la porte)	
 Vidéoparphone	 Luminaire type EX2			
 Thermostat d'ambiance	 Point lumineux			

Les dimensions des radiateurs est susceptible d'être modifiée.



MIS A JOUR LE :
POUR ACCORD :
DATE : 27.08.2025


SIGNATURE : XIA CHEN, ARCHITECTE POUR SIA

SIA
architects




LUXIS-M s.a. (groupe Equilis)
Drève Richelle 161-D, Bte 19
1410 Waterloo
02 897 52 65 - info.belgium@equilis.net

- Document à titre d'information et non contractuel.
- Mobilier, Machine à laver (ML) et Sèche-linge (SL) non fournis.
- Les dimensions des cuisines et de leurs équipements sont donnés à titre d'information. Se référer aux plans contractuels des cuisines.
- Des faux-plafonds complémentaires pourront être placés à certains endroits pour des raisons techniques.
- Dimensions (distances entre mur avant plafonnage) données à titre indicatif.
- Calcul de surface des combles pris à une hauteur sous plafond de 1,5m.

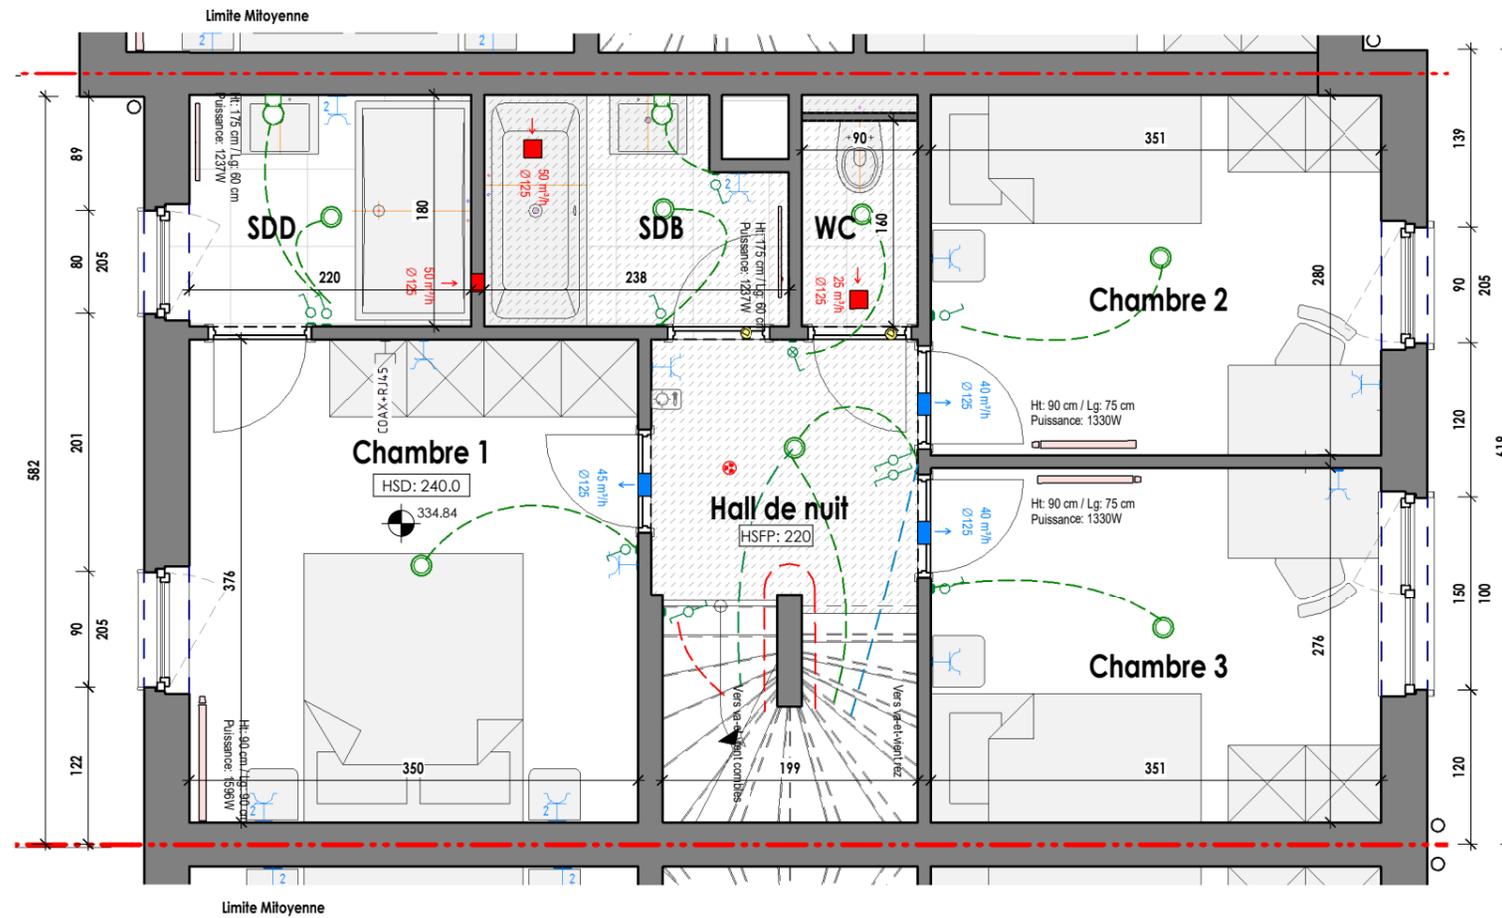

Maison - Lot 11		
ETAGE 1		
3	2	120.2 m ²
152 m ²	41.4 m ²	2

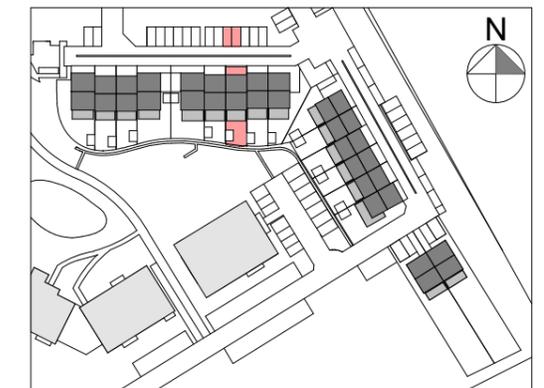

MARBEHAN - SITE DIT LAMBIOTTE.
Rue des Anglières et Rue des Tilleuls –
6724 - MARBEHAN

Electricité générale			Ventilation		Hauteur des prises, interrupteurs Prise: 30cm Prise en tête de lit: 80cm Prise meuble de salle de bains: 80cm Interrupteur: 110cm Interrupteur en tête de lit: 80cm Interrupteur meuble de salle de bain: 80cm Thermostat: 150cm Sonnette: 150cm
Tableau divisionnaire	Prise de courant simple	Point lumineux en applique murale	Extraction	Pulsions	
Interrupteur 1 direction	Prise de courant double	Détecteur de fumée	Thermostat d'ambiance	Détalonnage de porte (2 cm sous la porte)	
Interrupteur à témoin lumineux	Prise de courant hermétique	Radiateur			
Interrupteur 2 directions	Prise combinée COAX + RJ45	Sèche serviette			
Vidéoparlophone	Luminaire type EX2				
Thermostat d'ambiance	Point lumineux				

Les dimensions des radiateurs est susceptible d'être modifiée.

ECH: 1 : 50


MIS A JOUR LE :
POUR ACCORD :
DATE : 27.08.2025

SIGNATURE : XIA CHEN, ARCHITECTE POUR SIA




LUXIS-M s.a. (groupe Equilis)
Drève Richelle 161-D, Bte 19
1410 Waterloo
02 897 52 65 - info.belgium@equilis.net

- Document à titre d'information et non contractuel.
- Mobilier, Machine à laver (ML) et Sèche-linge (SL) non fournis.
- Les dimensions des cuisines et de leurs équipements sont donnés à titre d'information. Se référer aux plans contractuels des cuisines.
- Des faux-plafonds complémentaires pourront être placés à certains endroits pour des raisons techniques.
- Dimensions (distances entre mur avant plafonnage) données à titre indicatif.
- Calcul de surface des combles pris à une hauteur sous plafond de 1,5m.

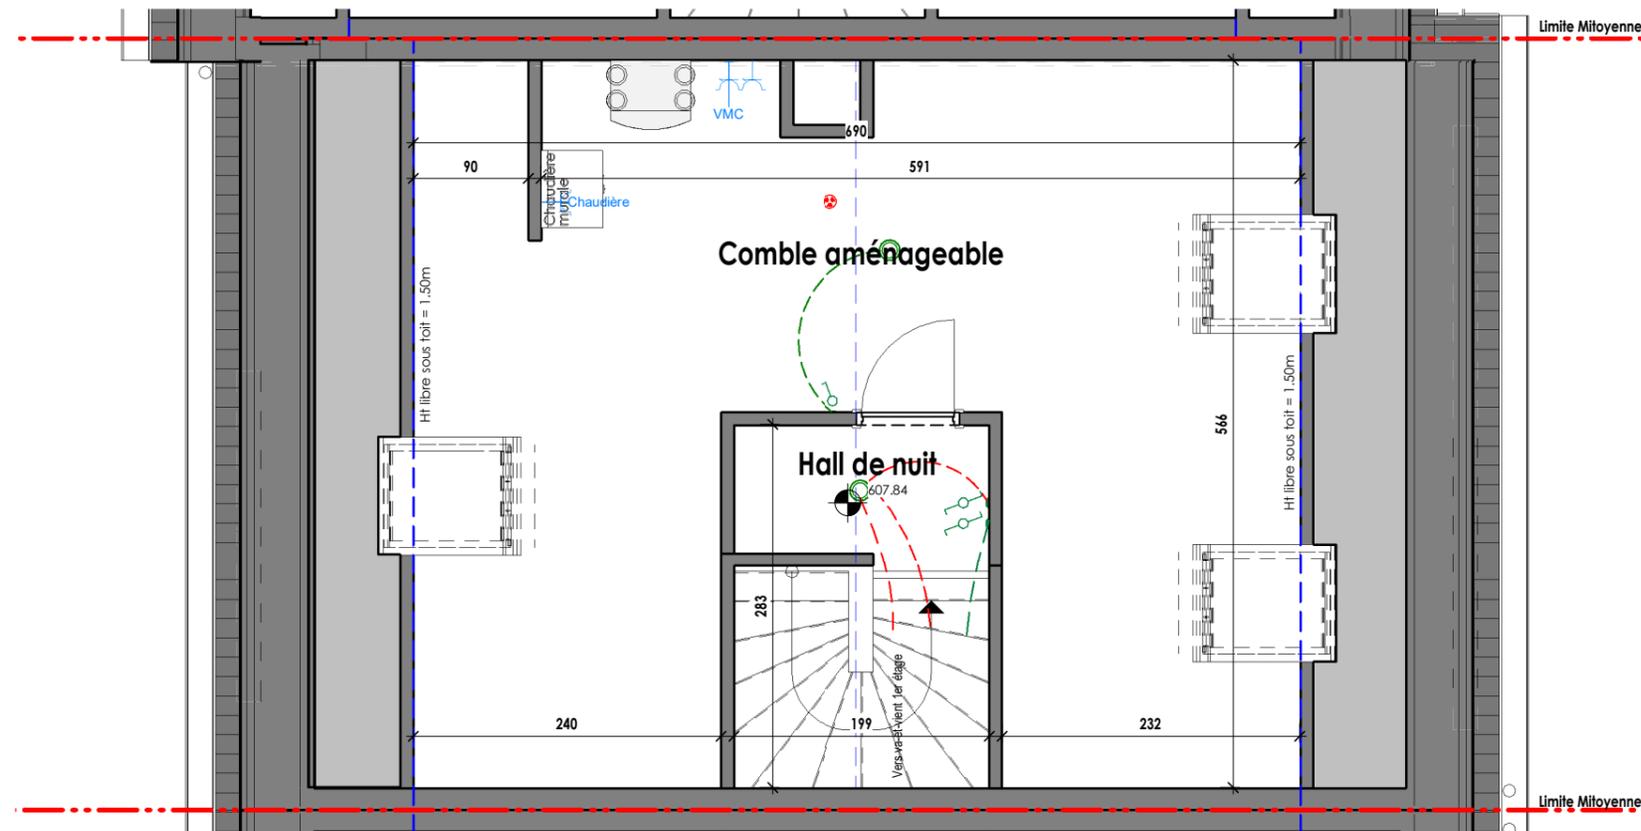

Maison - Lot 11		
COMBLE		
3	2	120.2 m ²
152 m ²	41.4 m ²	2

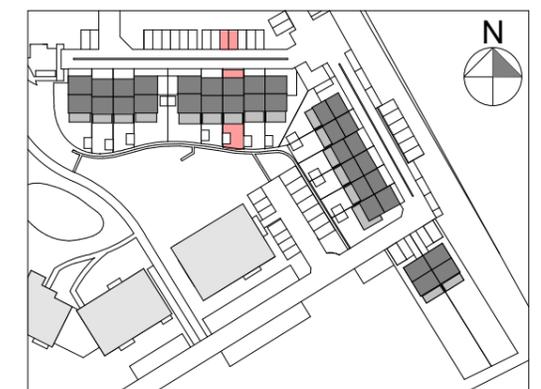

MARBEHAN - SITE DIT LAMBIOTTE.
Rue des Anglières et Rue des Tilleuls –
6724 - MARBEHAN

Electricité générale

Tableau divisionnaire	Prise de courant simple	Point lumineux en applique murale
Interrupteur 1 direction	Prise de courant double	Détecteur de fumée
Interrupteur à témoin lumineux	Prise de courant hermétique	Radiateur
Interrupteur 2 directions	Prise combinée COAX + RJ45	Sèche serviette
Vidéoparlophone	Luminaire type EX2	
Thermostat d'ambiance	Point lumineux	

Les dimensions des radiateurs est susceptible d'être modifiée.

Ventilation

Extraction
Pulsion
Thermostat d'ambiance
Détalonnage de porte (2 cm sous la porte)

Hauteur des prises, interrupteurs

Prise: 30cm
Prise en tête de lit: 80cm
Prise meuble de salle de bains: 80cm

Interrupteur: 110cm
Interrupteur en tête de lit: 80cm
Interrupteur meuble de salle de bain: 80cm

Thermostat: 150cm
Sonnette: 150cm



ECH: 1 : 50

MIS A JOUR LE :
POUR ACCORD :
DATE : 27.08.2025

SIGNATURE : XIA CHEN, ARCHITECTE POUR SIA

SIA
architects

EQUILIS

LUXIS-M s.a. (groupe Equilis)
Drève Richelle 161-D, Bte 19
1410 Waterloo
02 897 52 65 - info.belgium@equilis.net

- Document à titre d'information et non contractuel.
- Mobilier, Machine à laver (ML) et Sèche-linge (SL) non fournis.
- Les dimensions des cuisines et de leurs équipements sont données à titre d'information. Se référer aux plans contractuels des cuisines.
- Des faux-plafonds complémentaires pourront être placés à certains endroits pour des raisons techniques.
- Dimensions (distances entre mur avant plafonnage) données à titre indicatif.
- Calcul de surface des combles pris à une hauteur sous plafond de 1,5m.