primVert

Maison - Lot 11		
IMPLANTATION		
3	2	120.2 m²
152 m²	41.4 m²	P 2

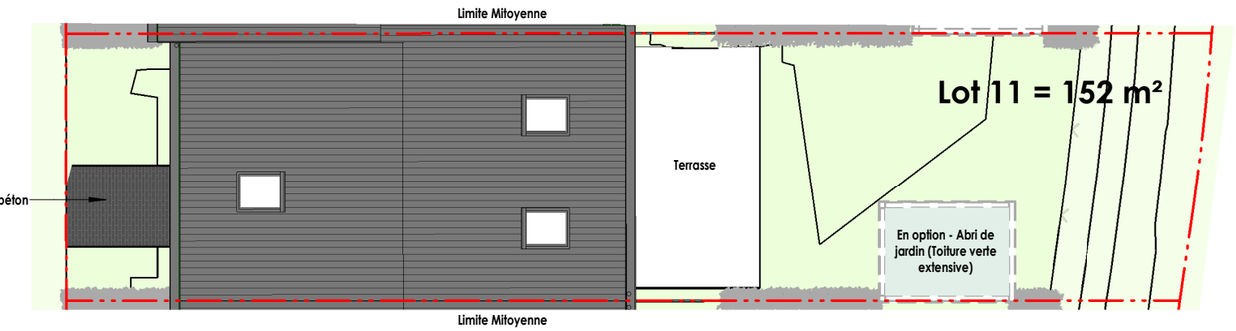

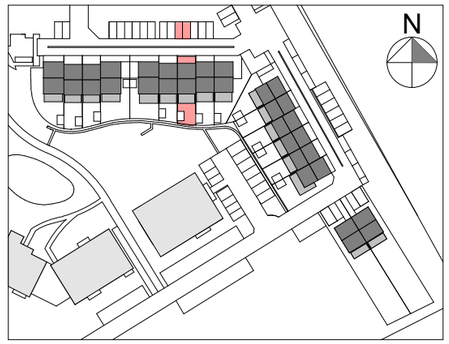

MARBEHAN - SITE DIT LAMBIOTTE.
Rue des Anglières et Rue des Tilleuls –
6724 - MARBEHAN

EQUILIS

LUXIS-M s.a. (groupe Equilis)
Drève Richelle 161-D, Bte 19
1410 Waterloo
02 897 52 65 - info.belgium@equilis.net

- Document à titre d'information et non contractuel.
- Mobilier, Machine à laver (ML) et Sèche-linge (SL) non fournis.
- Les dimensions des cuisines et de leurs équipements sont donnés à titre d'information. Se référer aux plans contractuels des cuisines.
- Des faux-plafonds complémentaires pourront être placés à certains endroits pour des raisons techniques.
- Dimensions (distances entre mur avant plafonnage) données à titre indicatif.
- Calcul de surface des combles pris à une hauteur sous plafond de 1,5m.

N

ECH: 1 : 125

MIS A JOUR LE :
POUR ACCORD :
DATE : 27.08.2025

SIGNATURE : XIA CHEN, ARCHITECTE POUR SIA

SIA architects

primVert

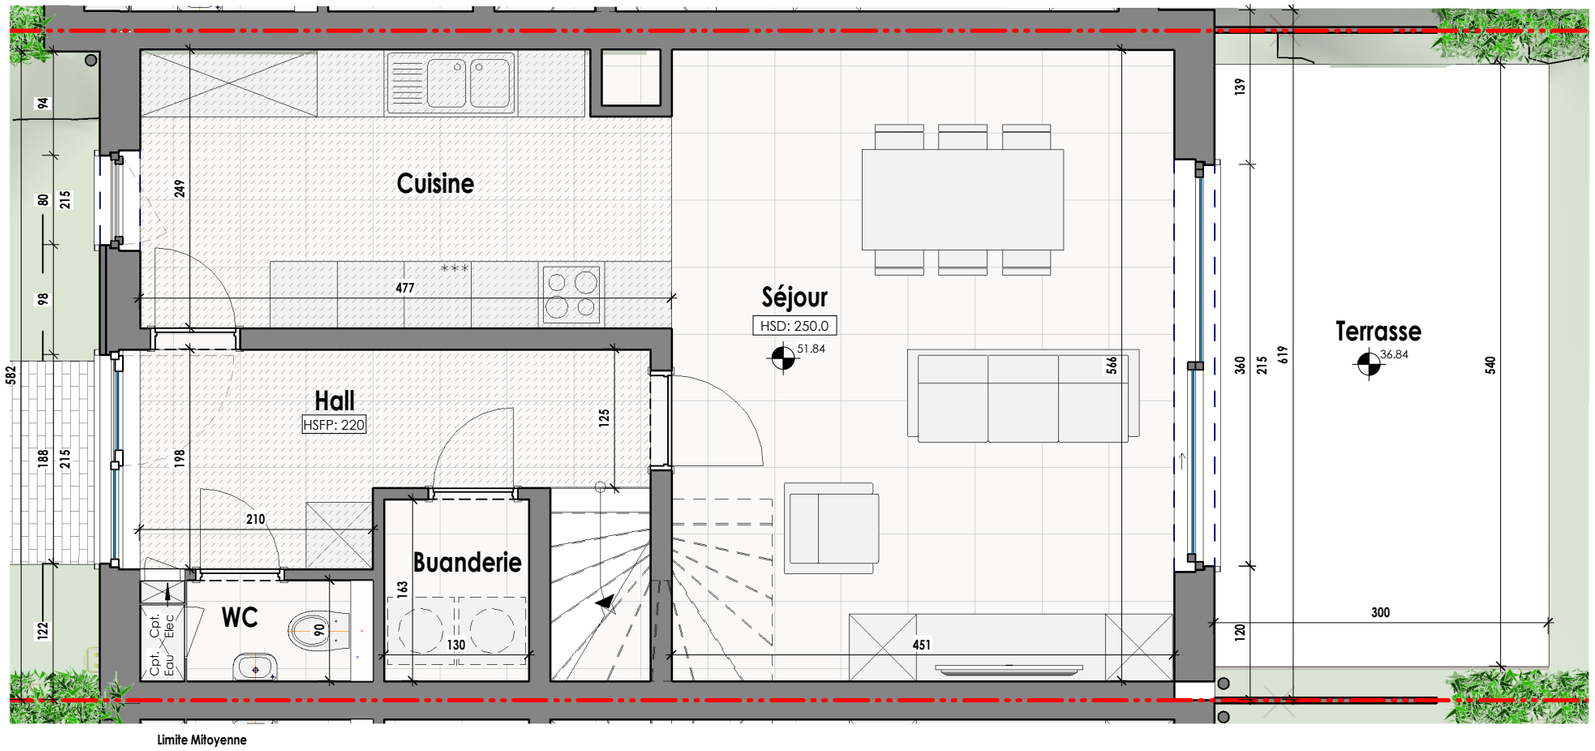

Maison - Lot 11		
REZ-DE-CHAUSSEE		
3	2	120.2 m²
152 m²	41.4 m²	P 2

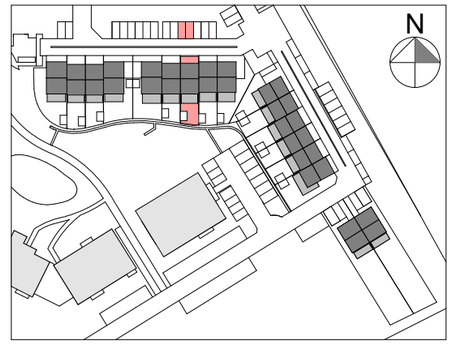

MARBEHAN - SITE DIT LAMBIOTTE.
Rue des Anglières et Rue des Tilleuls –
6724 - MARBEHAN

LUXIS-M s.a. (groupe Equilis)
Drève Richelle 161-D, Bte 19
1410 Waterloo
02 897 52 65 - info.belgium@equilis.net

- Document à titre d'information et non contractuel.
- Mobilier, Machine à laver (ML) et Sèche-linge (SL) non fournis.
- Les dimensions des cuisines et de leurs équipements sont donnés à titre d'information. Se référer aux plans contractuels des cuisines.
- Des faux-plafonds complémentaires pourront être placés à certains endroits pour des raisons techniques.
- Dimensions (distances entre mur avant plafonnage) données à titre indicatif.
- Calcul de surface des combles pris à une hauteur sous plafond de 1,5m.

ECH: 1 : 50

MIS A JOUR LE :
POUR ACCORD :
DATE : 27.08.2025

SIGNATURE : XIA CHEN, ARCHITECTE POUR SIA

SIA architects

primVert

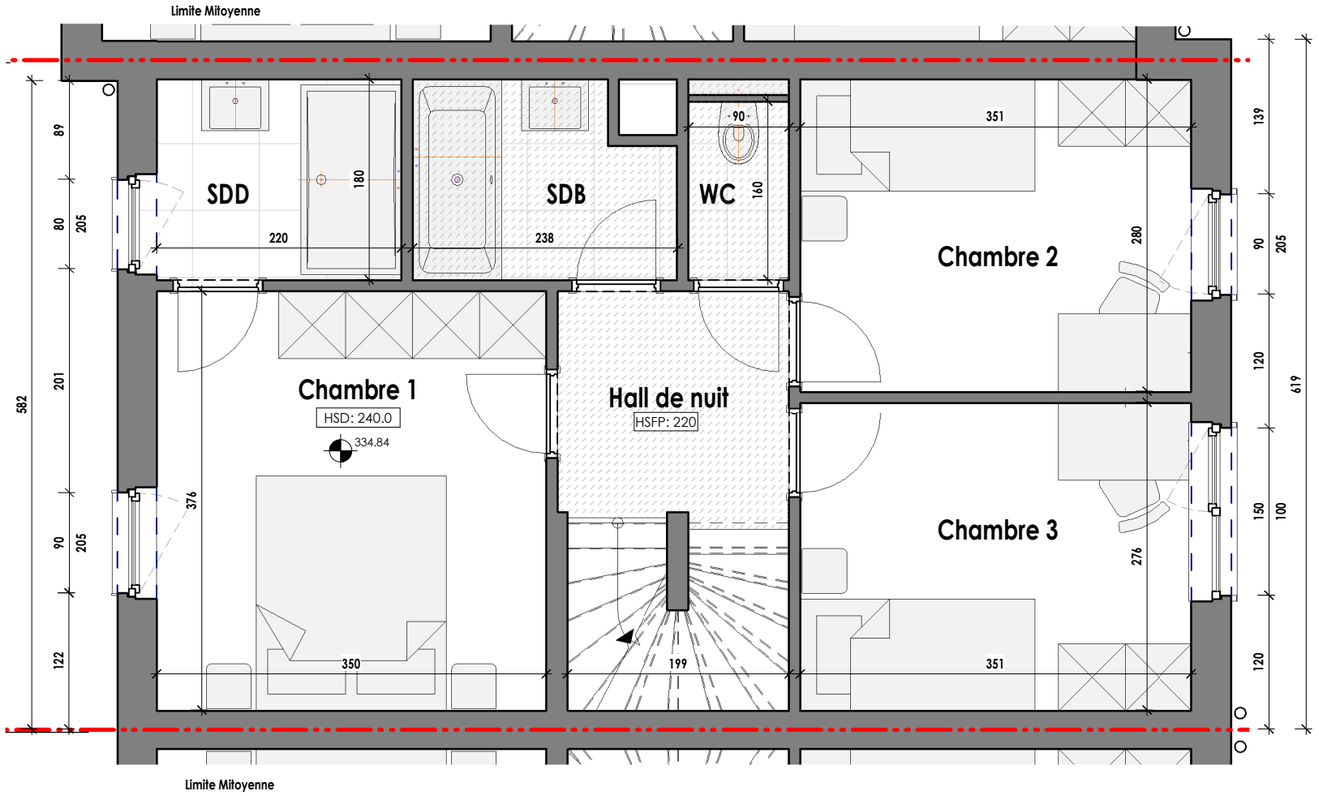

Maison - Lot 11		
ETAGE 1		
3	2	120.2 m²
152 m²	41.4 m²	P 2

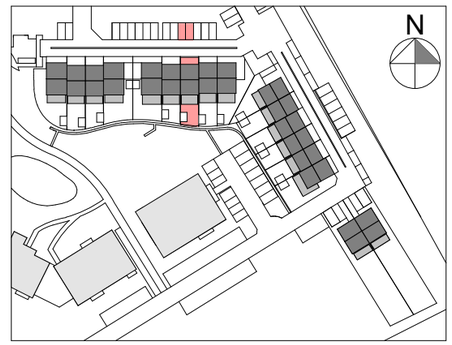

MARBEHAN - SITE DIT LAMBIOTTE.
Rue des Anglières et Rue des Tilleuls –
6724 - MARBEHAN

EQUILIS

LUXIS-M s.a. (groupe Equilis)
Drève Richelle 161-D, Bte 19
1410 Waterloo
02 897 52 65 - info.belgium@equilis.net

- Document à titre d'information et non contractuel.
- Mobilier, Machine à laver (ML) et Sèche-linge (SL) non fournis.
- Les dimensions des cuisines et de leurs équipements sont donnés à titre d'information. Se référer aux plans contractuels des cuisines.
- Des faux-plafonds complémentaires pourront être placés à certains endroits pour des raisons techniques.
- Dimensions (distances entre mur avant plafonnage) données à titre indicatif.
- Calcul de surface des combles pris à une hauteur sous plafond de 1,5m.

N

ECH: 1 : 50

MIS A JOUR LE :
POUR ACCORD :
DATE : 27.08.2025

SIGNATURE : XIA CHEN, ARCHITECTE POUR SIA

SIA architects

primVert

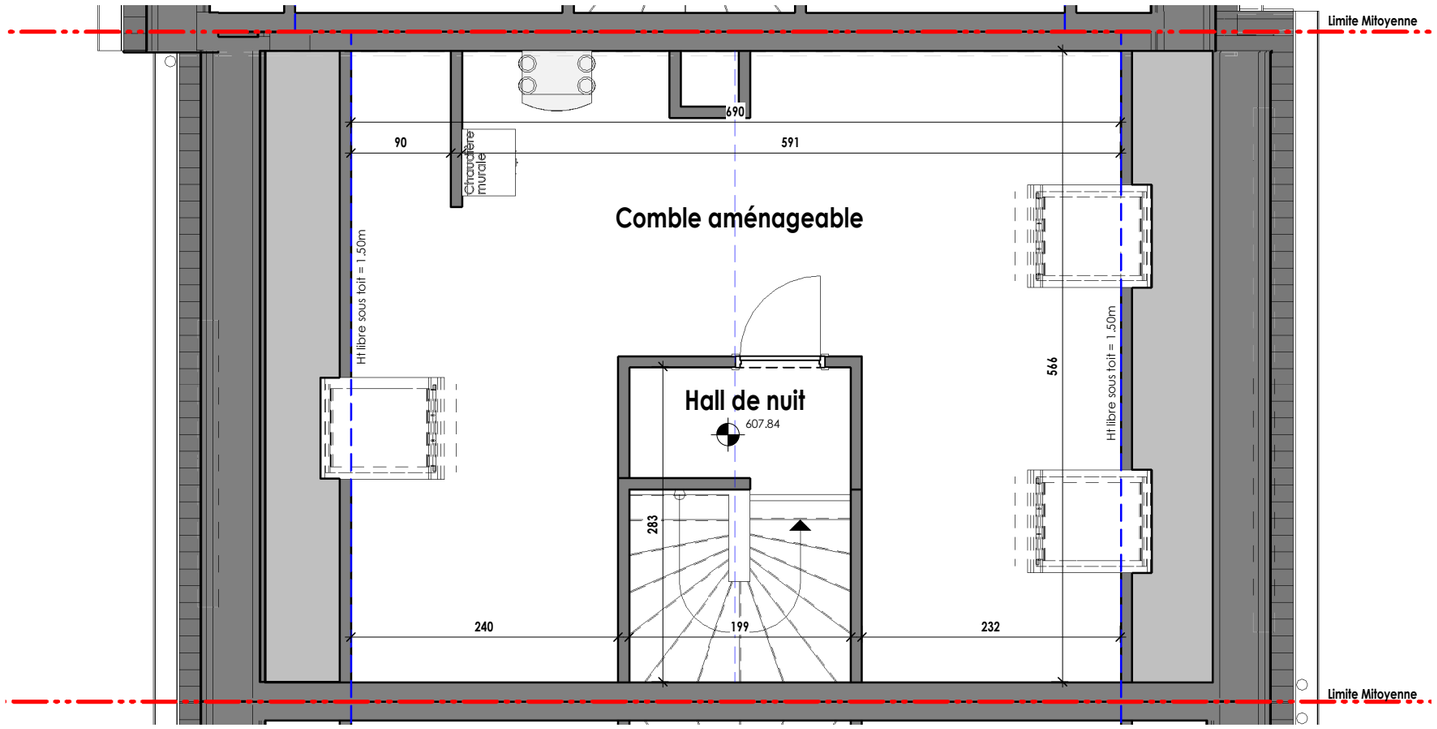

Maison - Lot 11		
COMBLE		
3	2	120.2 m²
152 m²	41.4 m²	P 2

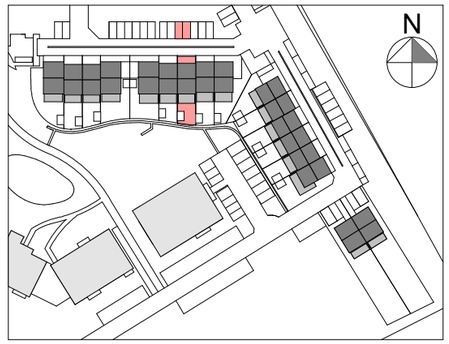

MARBEHAN - SITE DIT LAMBIOTTE.
Rue des Anglières et Rue des Tilleuls –
6724 - MARBEHAN

EQUILIS

LUXIS-M s.a. (groupe Equilis)
Drève Richelle 161-D, Bte 19
1410 Waterloo
02 897 52 65 - info.belgium@equilis.net

- Document à titre d'information et non contractuel.
- Mobilier, Machine à laver (ML) et Sèche-linge (SL) non fournis.
- Les dimensions des cuisines et de leurs équipements sont donnés à titre d'information. Se référer aux plans contractuels des cuisines.
- Des faux-plafonds complémentaires pourront être placés à certains endroits pour des raisons techniques.
- Dimensions (distances entre mur avant plafonnage) données à titre indicatif.
- Calcul de surface des combles pris à une hauteur sous plafond de 1,5m.

N

ECH: 1 : 50

MIS A JOUR LE :
POUR ACCORD :
DATE : 27.08.2025

SIGNATURE : XIA CHEN, ARCHITECTE POUR SIA

SIA architects

primVert

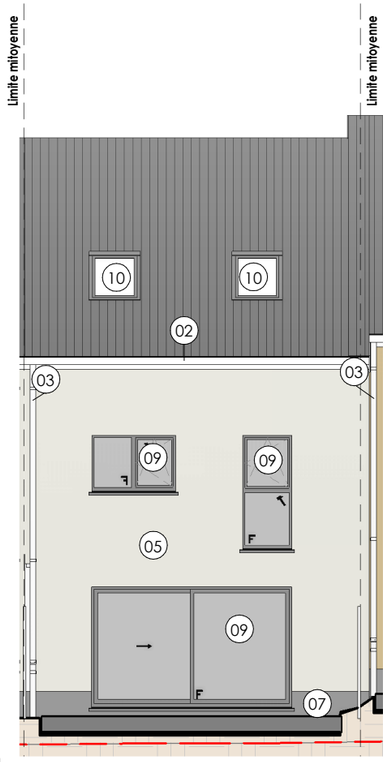

1 Facade Arriere Lot 11

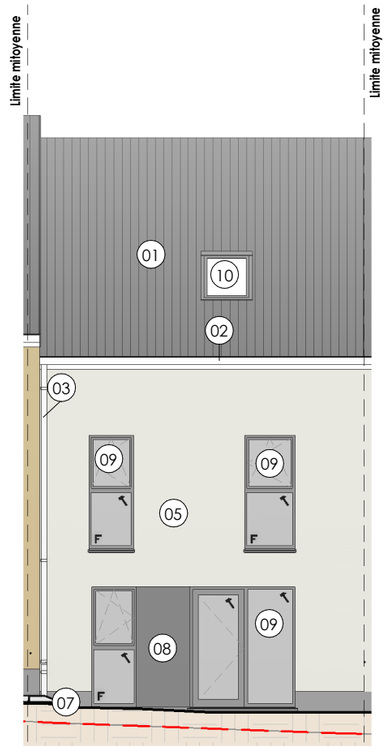

2 Façade Avant Lot 11

LEGENDE

01 Toiture en ardoises artificielles.
02 Chéneau en zinc naturel.
03 Descente d'eau pluviale en zinc naturel.
04 Crépis ton brun chaud foncé plaette Lorraine
05 Crépis ton gris chaud foncé plalette Lorraine
06 Bardage de façade en bois naturel.
07 Soubassement en béton ton gris
08 Bardage en acier ton gris anthracite
09 Menuiserie extérieur ton gris anthracite
10 Fenêtre de toit (en option)
11 Cadre en acier laqué ton gris anthracite
12 Planche de rive en bois ton gris anthracite
13 Bardage carport en acier laqué ton gris anthracite
14 Bardage carport en bois naturel.
15 Brise Vue - Palissade composite RAL 7021

Maison - Lot 11		
ELEVATIONS		
3	2	120.2 m²
152 m²	41.4 m²	P 2

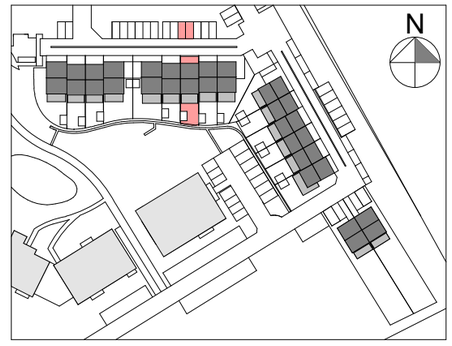

MARBEHAN - SITE DIT LAMBIOTTE.
Rue des Anglières et Rue des Tilleuls –
6724 - MARBEHAN

ECH: 1 : 100

MIS A JOUR LE :
POUR ACCORD :
DATE : 27.08.2025

SIGNATURE : XIA CHEN, ARCHITECTE POUR SIA

SIA architects

EQUILIS

LUXIS-M s.a. (groupe Equilis)
Drève Richelle 161-D, Bte 19
1410 Waterloo
02 897 52 65 - info.belgium@equilis.net

- Document à titre d'information et non contractuel.
- Mobilier, Machine à laver (ML) et Sèche-linge (SL) non fournis.
- Les dimensions des cuisines et de leurs équipements sont donnés à titre d'information. Se référer aux plans contractuels des cuisines.
- Des faux-plafonds complémentaires pourront être placés à certains endroits pour des raisons techniques.
- Dimensions (distances entre mur avant plafonnage) données à titre indicatif.
- Calcul de surface des combles pris à une hauteur sous plafond de 1,5m.