


Maison - Lot 12		
REZ-DE-CHAUSSEE		
3	2	120.0 m ²
147 m ²	41.4 m ²	2

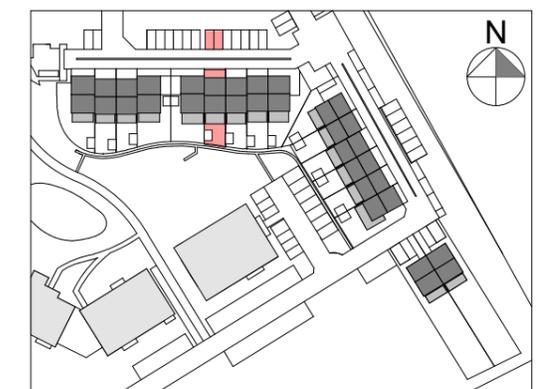

MARBEHAN - SITE DIT LAMBIOTTE.
Rue des Anglières et Rue des Tilleuls –
6724 - MARBEHAN

Electricité générale			Ventilation	
Tableau divisionnaire	Prise de courant simple	Point lumineux en applique murale	Extraction	Hauteur des prises, interrupteurs Prise: 30cm Prise en tête de lit: 80cm Prise meuble de salle de bains: 80cm Interrupteur: 110cm Interrupteur en tête de lit: 80cm Interrupteur meuble de salle de bain: 80cm Thermostat: 150cm Sonnette: 150cm
Interrupteur 1 direction	Prise de courant double	Détecteur de fumée	Pulsion	
Interrupteur à témoin lumineux	Prise de courant hermétique	Radiateur	Thermostat d'ambiance	
Interrupteur 2 directions	Prise combinée COAX + RJ45	Sèche serviette	Détailonnage de porte (2 cm sous la porte)	
Vidéoparphone	Luminaire type EX2			
Thermostat d'ambiance	Point lumineux			

Les dimensions des radiateurs est susceptible d'être modifiée.

ECH: 1 : 50

MIS A JOUR LE :
POUR ACCORD :
DATE : 27.08.2025


SIGNATURE : XIA CHEN, ARCHITECTE POUR SIA

SIA
architects

EQUILIS

LUXIS-M s.a. (groupe Equilis)
Drève Richelle 161-D, Bte 19
1410 Waterloo
02 897 52 65 - info.belgium@equilis.net

- Document à titre d'information et non contractuel.
- Mobilier, Machine à laver (ML) et Sèche-linge (SL) non fournis.
- Les dimensions des cuisines et de leurs équipements sont donnés à titre d'information. Se référer aux plans contractuels des cuisines.
- Des faux-plafonds complémentaires pourront être placés à certains endroits pour des raisons techniques.
- Dimensions (distances entre mur avant plafonnage) données à titre indicatif.
- Calcul de surface des combles pris à une hauteur sous plafond de 1,5m.

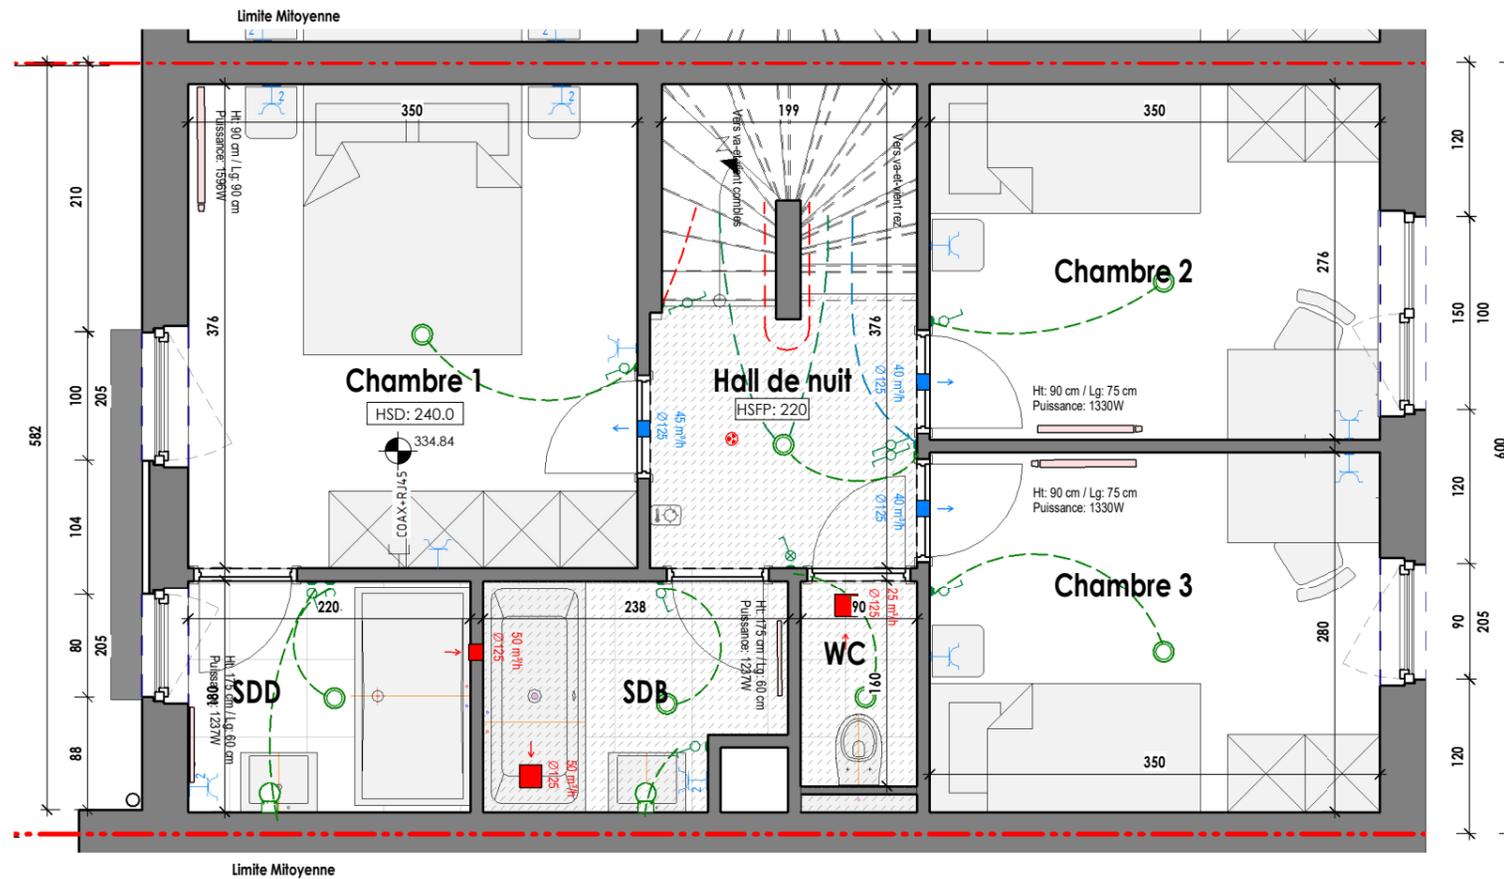

Maison - Lot 12		
ETAGE 1		
3	2	120.0 m ²
147 m ²	41.4 m ²	2



MARBEHAN - SITE DIT LAMBIOTTE.
Rue des Anglières et Rue des Tilleuls –
6724 - MARBEHAN

Electricité générale			Ventilation		Hauteur des prises, interrupteurs
Tableau divisionnaire	Prise de courant simple	Point lumineux en applique murale	Extraction	Pulsion	
Interrupteur 1 direction	Prise de courant double	Détecteur de fumée	Thermostat d'ambiance	Détailonnage de porte (2 cm sous la porte)	Interrupteur: 110cm Interrupteur en tête de lit: 80cm Interrupteur meuble de salle de bain: 80cm
Interrupteur à témoin lumineux	Prise de courant hermétique	Radiateur			Thermostat: 150cm Sonnette: 150cm
Interrupteur 2 directions	Prise combinée COAX + RJ45	Sèche serviette			
Vidéoparphone	Luminaire type EX2				
Thermostat d'ambiance	Point lumineux				

Les dimensions des radiateurs est susceptible d'être modifiée.

ECH: 1 : 50

MIS A JOUR LE :
POUR ACCORD :
DATE : 27.08.2025


SIGNATURE : XIA CHEN, ARCHITECTE POUR SIA



SIA
architects

EQUILIS

LUXIS-M s.a. (groupe Equilis)
Drève Richelle 161-D, Bte 19
1410 Waterloo
02 897 52 65 - info.belgium@equilis.net

- Document à titre d'information et non contractuel.
- Mobilier, Machine à laver (ML) et Sèche-linge (SL) non fournis.
- Les dimensions des cuisines et de leurs équipements sont données à titre d'information. Se référer aux plans contractuels des cuisines.
- Des faux-plafonds complémentaires pourront être placés à certains endroits pour des raisons techniques.
- Dimensions (distances entre mur avant plafonnage) données à titre indicatif.
- Calcul de surface des combles pris à une hauteur sous plafond de 1,5m.

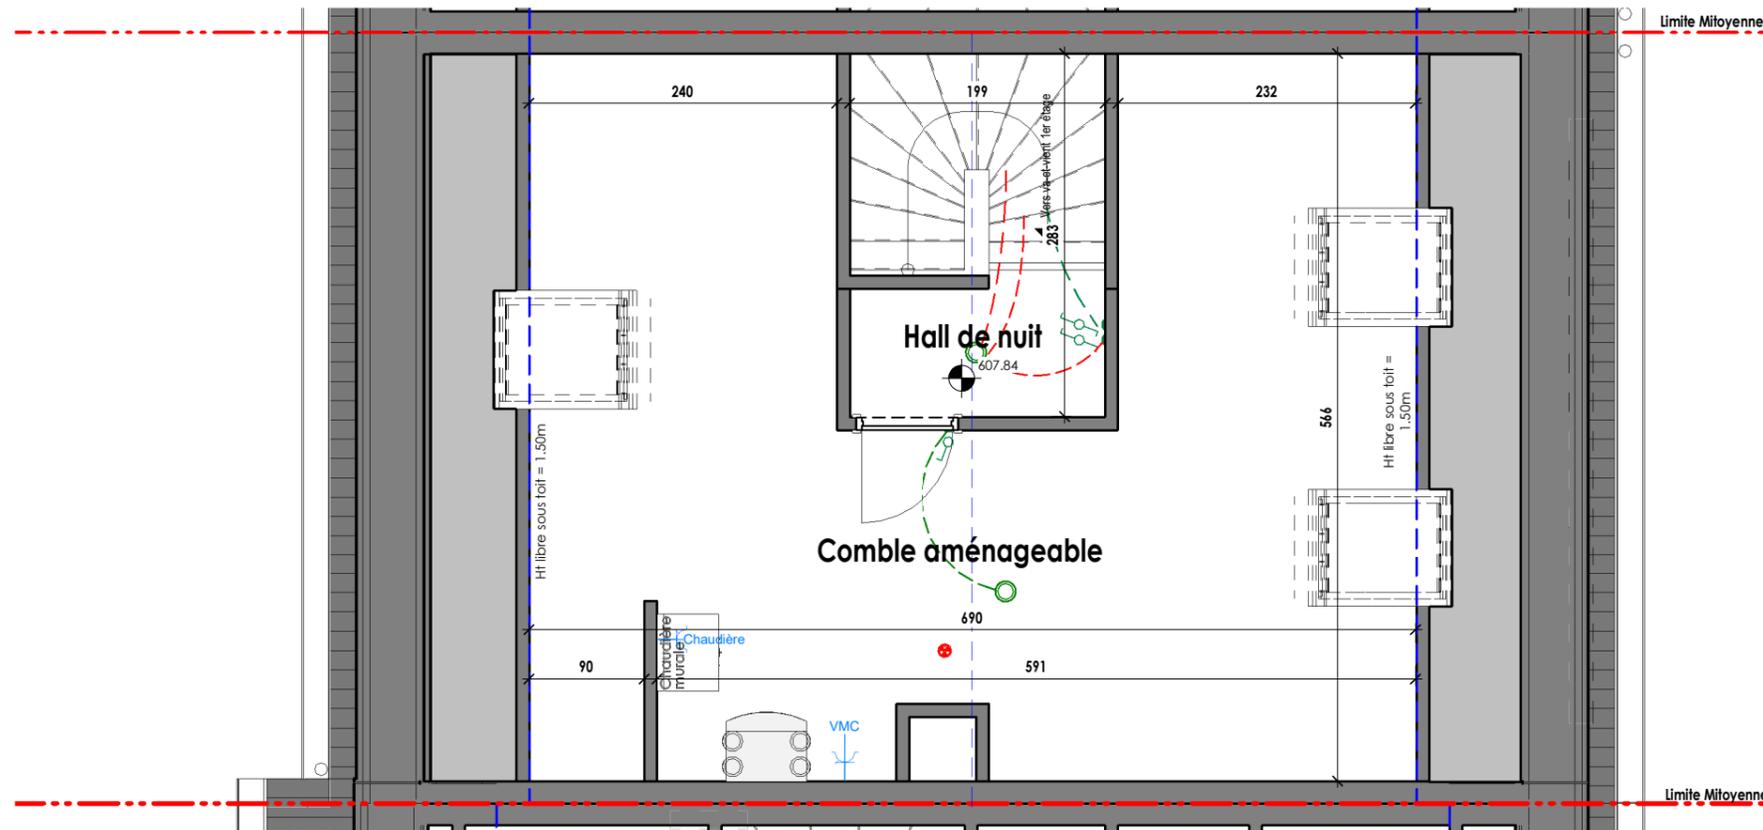

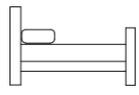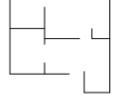Maison - Lot 12		
COMBLE		
 3	 2	 120.0 m ²
 147 m ²	 41.4 m ²	 2



MARBEHAN - SITE DIT LAMBIOTTE.
Rue des Anglières et Rue des Tilleuls –
6724 - MARBEHAN

Electricité générale			Ventilation	
 Tableau divisionnaire	 Prise de courant simple	 Point lumineux en applique murale	 Extraction	Hauteur des prises, interrupteurs Prise: 30cm Prise en tête de lit: 80cm Prise meuble de salle de bains: 80cm Interrupteur: 110cm Interrupteur en tête de lit: 80cm Interrupteur meuble de salle de bain: 80cm Thermostat: 150cm Sonnette: 150cm
 Interrupteur 1 direction	 Prise de courant double	 Détecteur de fumée	 Pulsion	
 Interrupteur à témoin lumineux	 Prise de courant hermétique	 Radiateur	 Thermostat d'ambiance	
 Interrupteur 2 directions	 Prise combinée COAX + RJ45	 Sèche serviette	 Détalonnage de porte (2 cm sous la porte)	
 Vidéoparphone	 Luminaire type EX2			
 Thermostat d'ambiance	 Point lumineux			

Les dimensions des radiateurs est susceptible d'être modifiée.



MIS A JOUR LE :
POUR ACCORD :
DATE : 27.08.2025

SIGNATURE : XIA CHEN, ARCHITECTE POUR SIA

SIA
architects



LUXIS-M s.a. (groupe Equilis)
Drève Richelle 161-D, Bte 19
1410 Waterloo
02 897 52 65 - info.belgium@equilis.net

- Document à titre d'information et non contractuel.
- Mobilier, Machine à laver (ML) et Sèche-linge (SL) non fournis.
- Les dimensions des cuisines et de leurs équipements sont données à titre d'information. Se référer aux plans contractuels des cuisines.
- Des faux-plafonds complémentaires pourront être placés à certains endroits pour des raisons techniques.
- Dimensions (distances entre mur avant plafonnage) données à titre indicatif.
- Calcul de surface des combles pris à une hauteur sous plafond de 1,5m.