

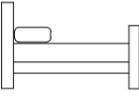
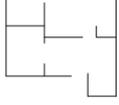


Maison - Lot 1		
IMPLANTATION		
 3	 1	 123.5 m ²
 370 m ²	 41.6 m ²	

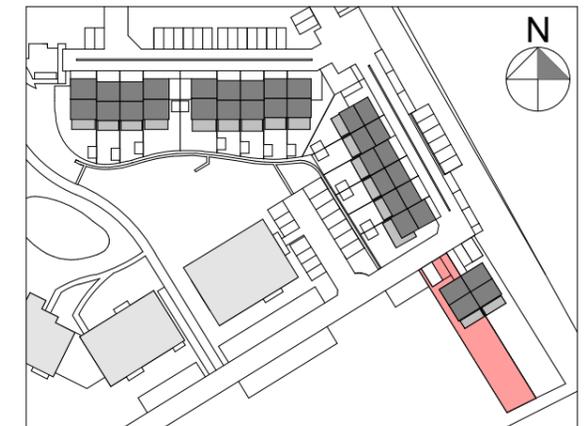

MARBEHAN - SITE DIT LAMBIOTTE.
Rue des Anglières et Rue des Tilleuls –
6724 - MARBEHAN

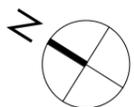

ECH: 1 : 150

MIS A JOUR LE :
POUR ACCORD :
DATE : 19.09.2024

SIGNATURE : XIA CHEN, ARCHITECTE POUR SIA


SIA
architects





LUXIS-M s.a. (groupe Equilis)

Drève Richelle 161-D, Bte 19
1410 Waterloo
02 897 52 65 - info.belgium@equilis.net

- Document à titre d'information et non contractuel.
- Mobilier, Machine à laver (ML) et Sèche-linge (SL) non fournis.
- Les dimensions des cuisines et de leurs équipements sont données à titre d'information. Se référer aux plans contractuels des cuisines.
- Des faux-plafonds complémentaires pourront être placés à certains endroits pour des raisons techniques.
- Dimensions (distances entre mur avant plafonnage) données à titre indicatif.
- Calcul de surface des combles pris à une hauteur sous plafond de 1,5m.

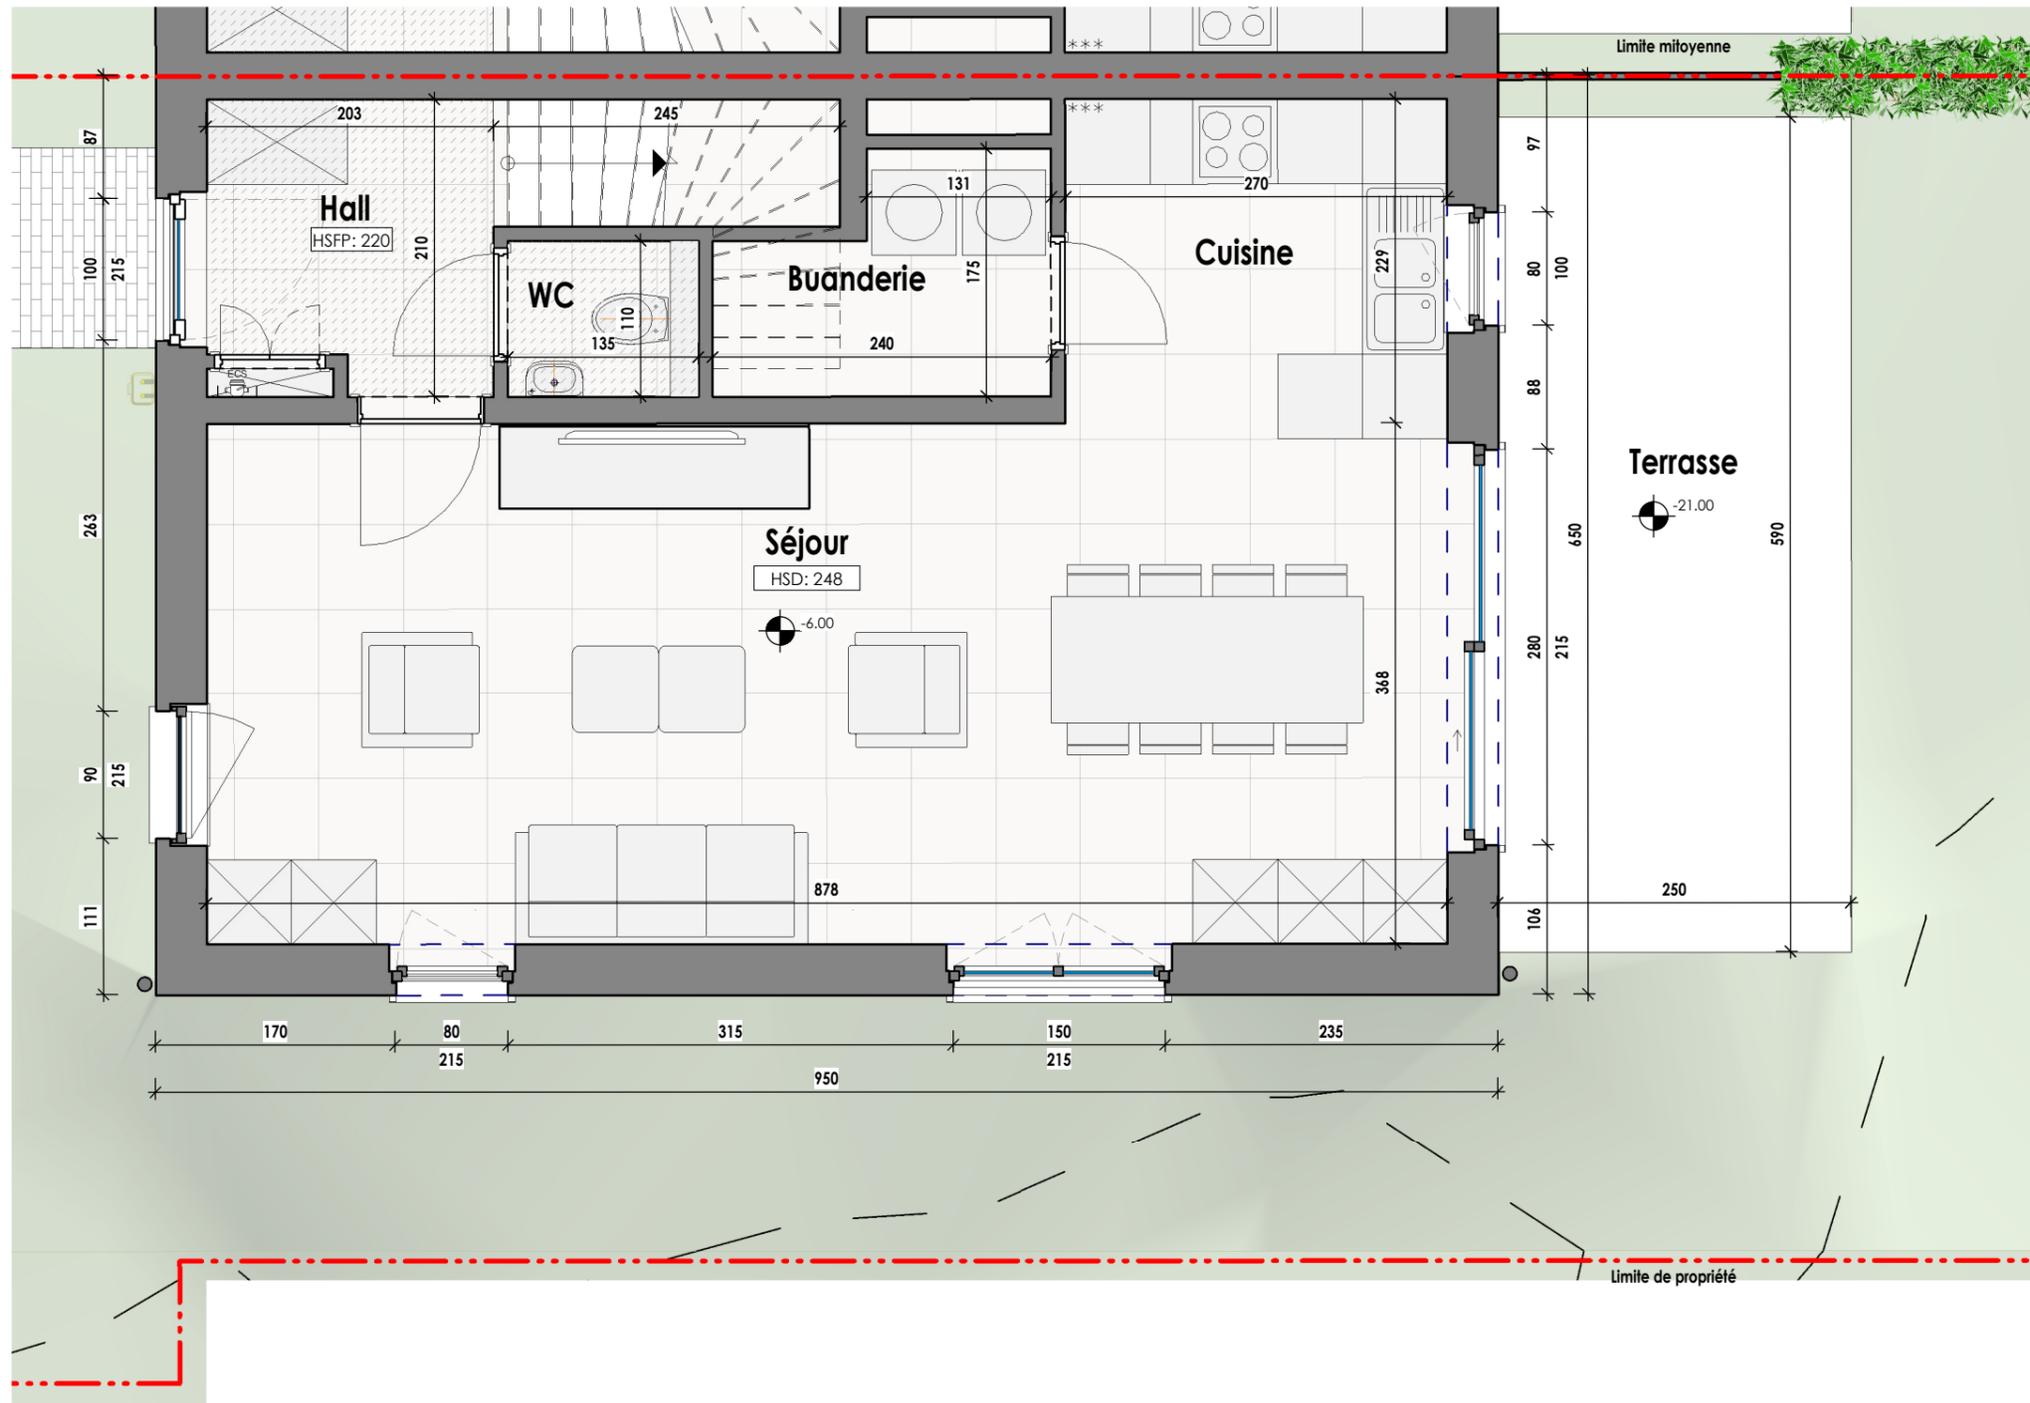

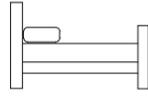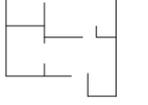Maison - Lot 1		
REZ-DE-CHAUSSEE		
 3	 1	 123.5 m ²
 370 m ²	 41.6 m ²	




MARBEHAN - SITE DIT LAMBIOTTE.
Rue des Anglières et Rue des Tilleuls –
6724 - MARBEHAN



LUXIS-M s.a. (groupe Equilis)

Drève Richelle 161-D, Bte 19
1410 Waterloo
02 897 52 65 - info.belgium@equilis.net

- Document à titre d'information et non contractuel.
- Mobilier, Machine à laver (ML) et Sèche-linge (SL) non fournis.
- Les dimensions des cuisines et de leurs équipements sont données à titre d'information. Se référer aux plans contractuels des cuisines.
- Des faux-plafonds complémentaires pourront être placés à certains endroits pour des raisons techniques.
- Dimensions (distances entre mur avant plafonnage) données à titre indicatif.
- Calcul de surface des combles pris à une hauteur sous plafond de 1,5m.

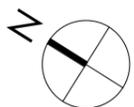




ECH: 1 : 50


MIS A JOUR LE :
POUR ACCORD :
DATE : 19.09.2024

SIGNATURE : XIA CHEN, ARCHITECTE POUR SIA

SIA
architects

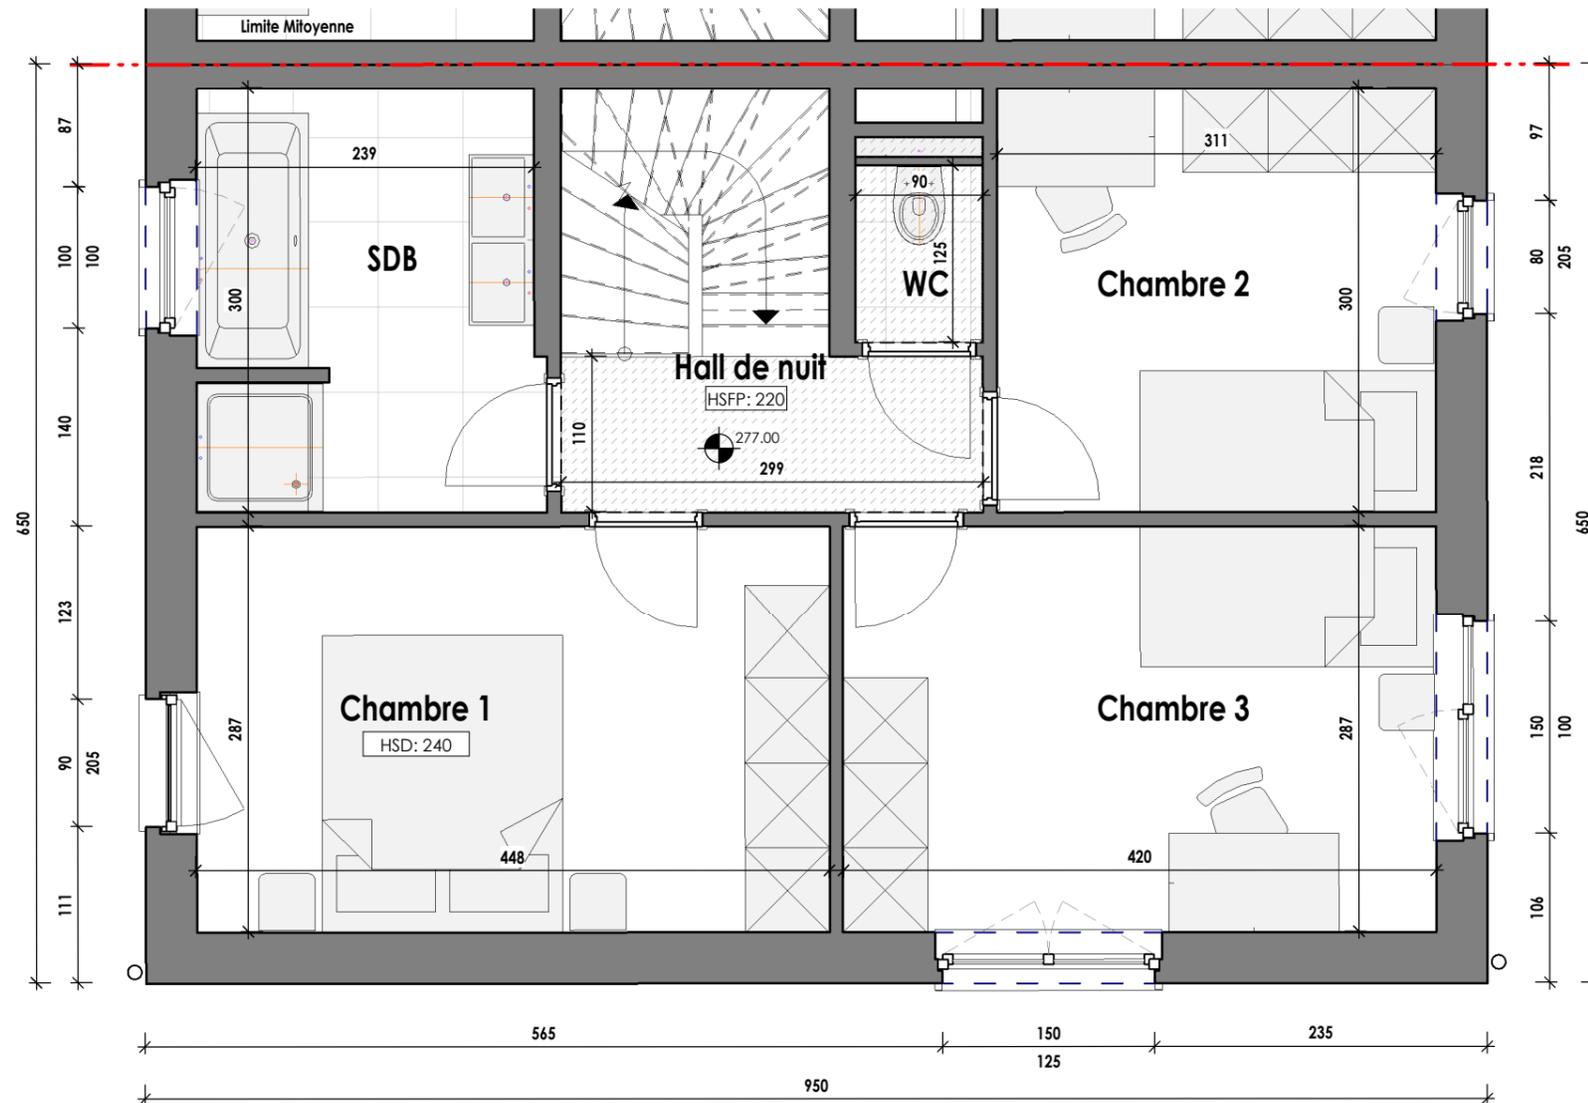

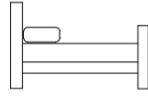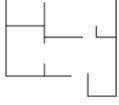Maison - Lot 1		
ETAGE 2		
 3	 1	 123.5 m ²
 370 m ²	 41.6 m ²	

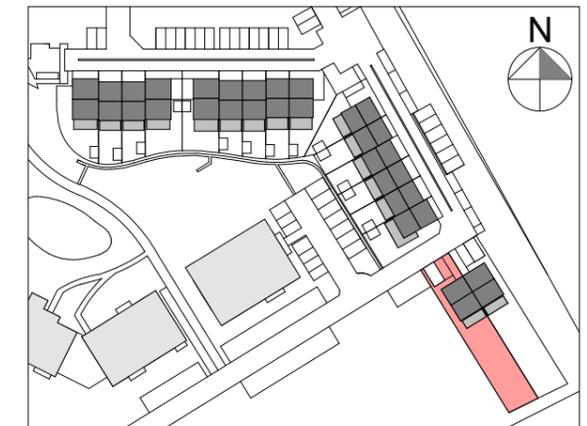

MARBEHAN - SITE DIT LAMBIOTTE.
Rue des Anglières et Rue des Tilleuls –
6724 - MARBEHAN




LUXIS-M s.a. (groupe Equilis)

Drève Richelle 161-D, Bte 19
1410 Waterloo

02 897 52 65 - info.belgium@equilis.net

- Document à titre d'information et non contractuel.
- Mobilier, Machine à laver (ML) et Sèche-linge (SL) non fournis.
- Les dimensions des cuisines et de leurs équipements sont données à titre d'information. Se référer aux plans contractuels des cuisines.
- Des faux-plafonds complémentaires pourront être placés à certains endroits pour des raisons techniques.
- Dimensions (distances entre mur avant plafonnage) données à titre indicatif.
- Calcul de surface des combles pris à une hauteur sous plafond de 1,5m.

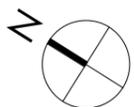




ECH: 1 : 50


MIS A JOUR LE :
POUR ACCORD :
DATE : 19.09.2024

SIGNATURE : XIA CHEN, ARCHITECTE POUR SIA


SIA
architects

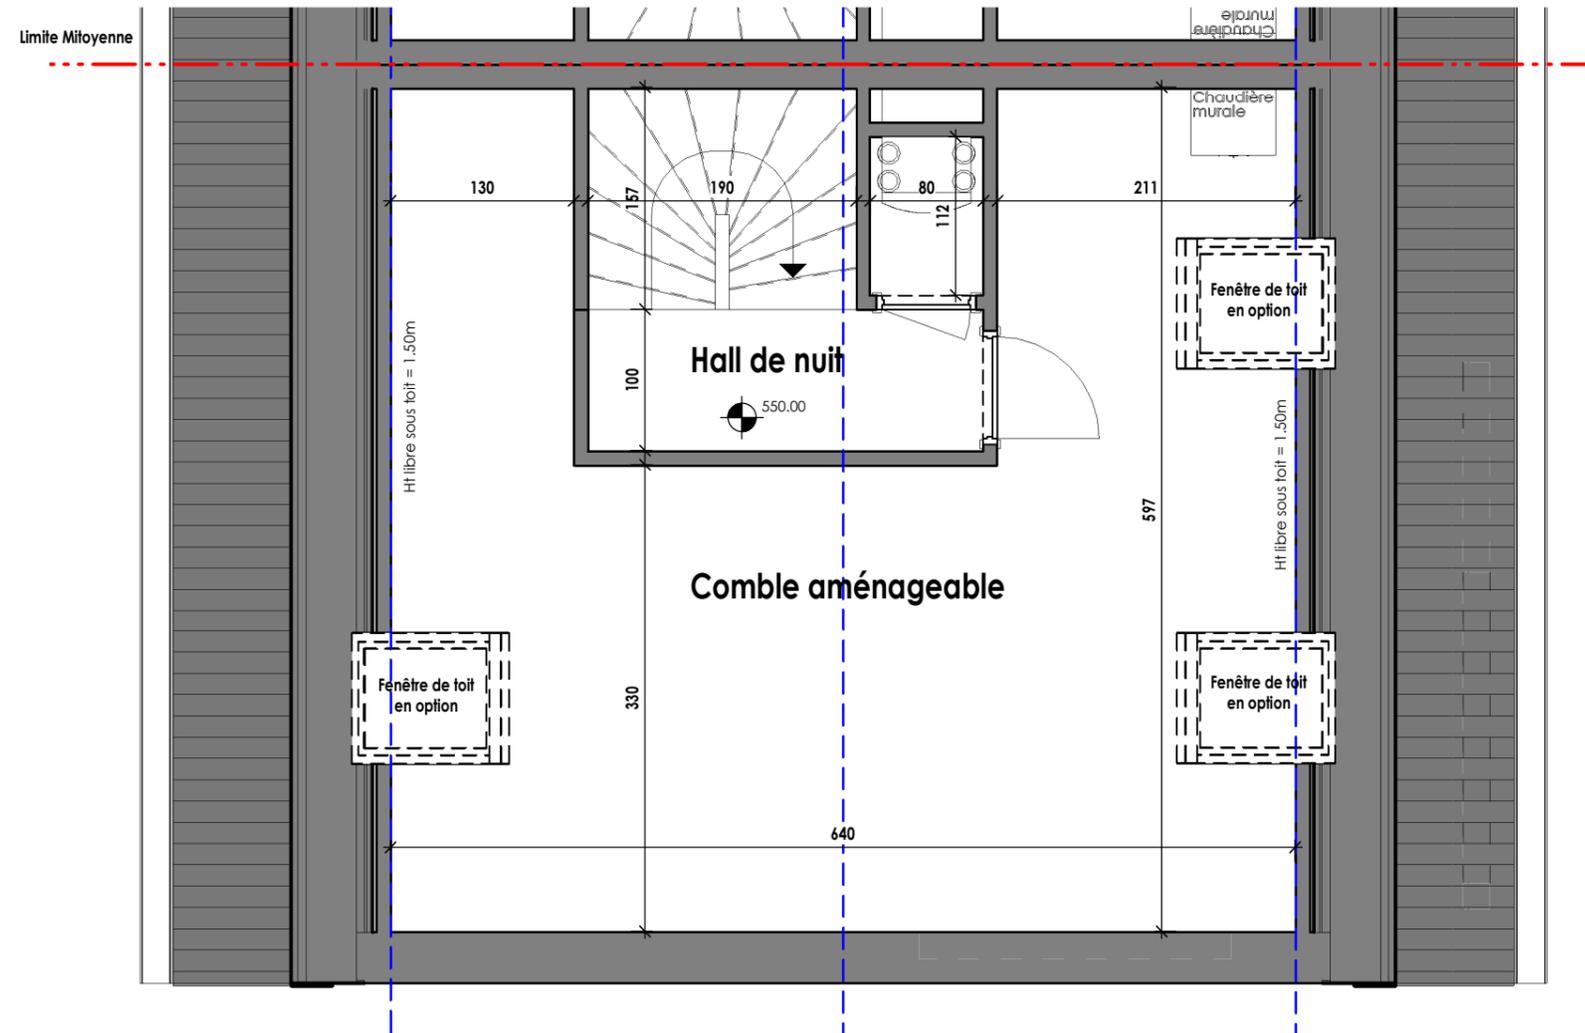

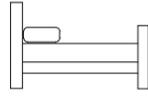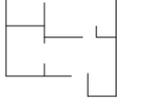Maison - Lot 1		
COMBLE		
 3	 1	 123.5 m ²
 370 m ²	 41.6 m ²	

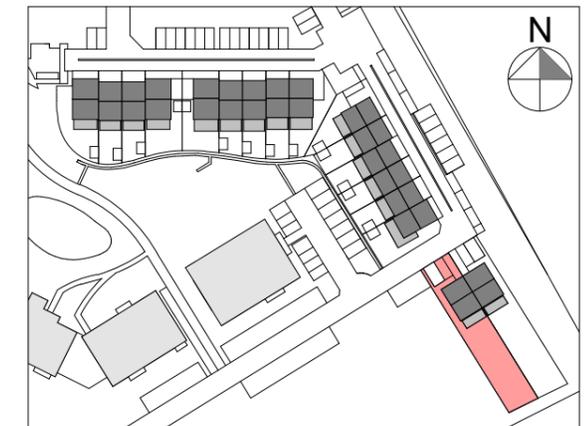

MARBEHAN - SITE DIT LAMBIOTTE.
Rue des Anglières et Rue des Tilleuls –
6724 - MARBEHAN

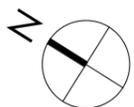

ECH: 1 : 50

MIS A JOUR LE :
POUR ACCORD :
DATE : 19.09.2024

SIGNATURE : XIA CHEN, ARCHITECTE POUR SIA

SIA
architects




EQUILIS


LUXIS-M s.a. (groupe Equilis)

Drève Richelle 161-D, Bte 19
1410 Waterloo
02 897 52 65 - info.belgium@equilis.net


- Document à titre d'information et non contractuel.
- Mobilier, Machine à laver (ML) et Sèche-linge (SL) non fournis.
- Les dimensions des cuisines et de leurs équipements sont données à titre d'information. Se référer aux plans contractuels des cuisines.
- Des faux-plafonds complémentaires pourront être placés à certains endroits pour des raisons techniques.
- Dimensions (distances entre mur avant plafonnage) données à titre indicatif.
- Calcul de surface des combles pris à une hauteur sous plafond de 1,5m.

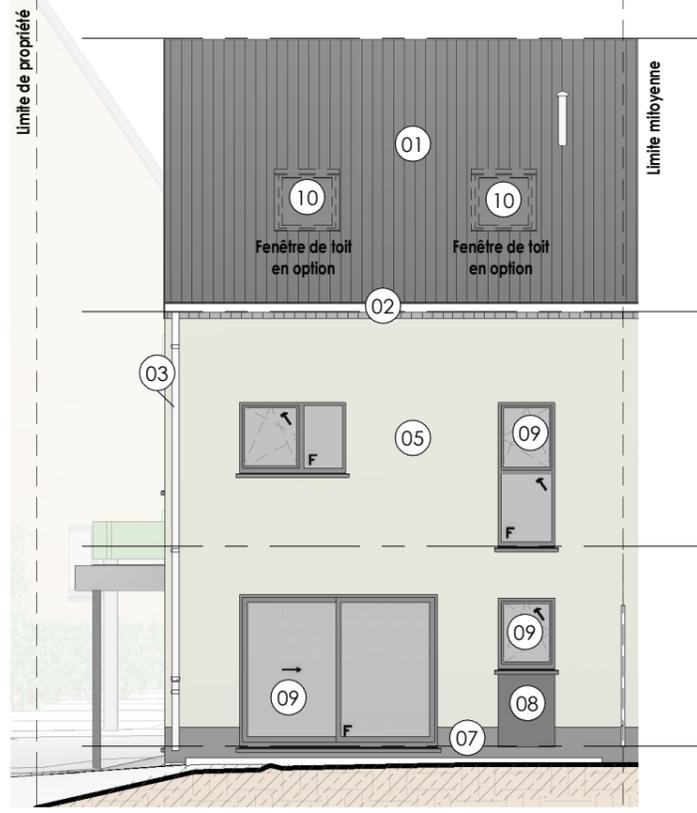

1 Façade Arrière Lot 2

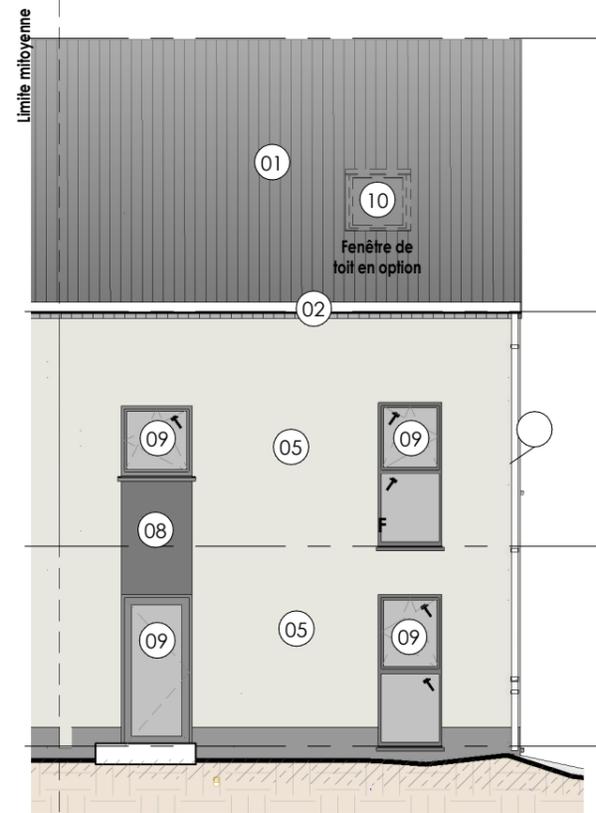



2 Façade Avant Lot 2

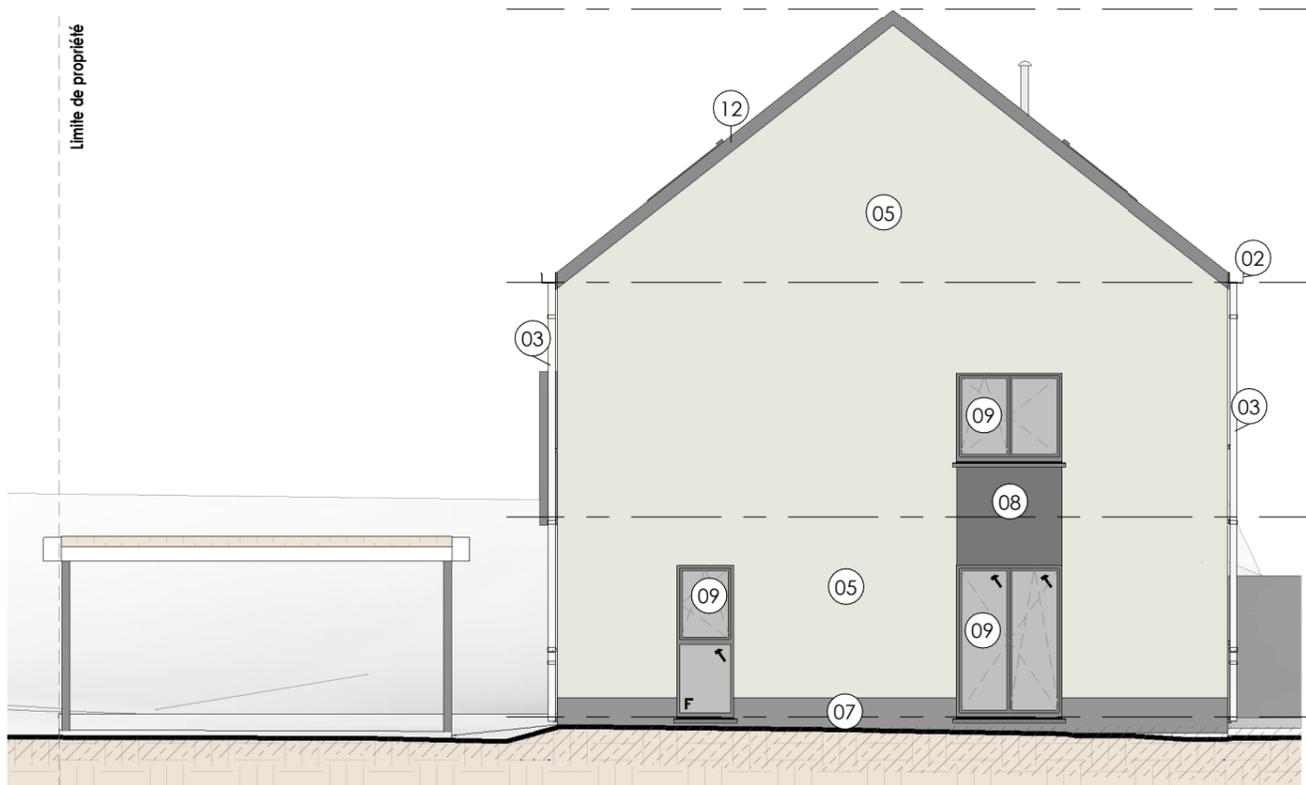

3 Pignon droit Lot 2

LEGENDE

- 01 Toiture en ardoises artificielles.
- 02 Chéneau en zinc naturel.
- 03 Descente d'eau pluviale en zinc naturel.
- 04 Crépis ton brun chaud foncé plaette Lorraine
- 05 Crépis ton gris chaud foncé plaette Lorraine
- 06 Bardage de façade en bois naturel.
- 07 Soubassement en béton ton gris
- 08 Bardage en acier ton gris anthracite
- 09 Menuiserie extérieur ton gris anthracite
- 10 Fenêtre de toit (en option)
- 11 Cadre en acier laqué ton gris anthracite
- 12 Planche de rive en bois ton gris anthracite
- 13 Bardage carport en acier laqué ton gris anthracite
- 14 Bardage carport en bois naturel.
- 15 Brise Vue - Palissade composite RAL 7021

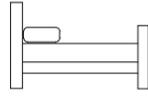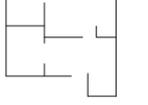Maison - Lot 1		
ELEVATIONS		
 3	 1	 123.5 m ²
 370 m ²	 41.6 m ²	



MARBEHAN - SITE DIT LAMBIOTTE.
Rue des Anglières et Rue des Tilleuls –
6724 - MARBEHAN



LUXIS-M s.a. (groupe Equilis)

Drève Richelle 161-D, Bte 19
1410 Waterloo
02 897 52 65 - info.belgium@equilis.net


ECH: 1 : 100



MIS A JOUR LE :
POUR ACCORD :
DATE : 19.09.2024

SIGNATURE : XIA CHEN, ARCHITECTE POUR SIA

 SIA
architects

- Document à titre d'information et non contractuel.
- Mobilier, Machine à laver (ML) et Sèche-linge (SL) non fournis.
- Les dimensions des cuisines et de leurs équipements sont données à titre d'information. Se référer aux plans contractuels des cuisines.
- Des faux-plafonds complémentaires pourront être placés à certains endroits pour des raisons techniques.
- Dimensions (distances entre mur avant plafonnage) données à titre indicatif.
- Calcul de surface des combles pris à une hauteur sous plafond de 1,5m.

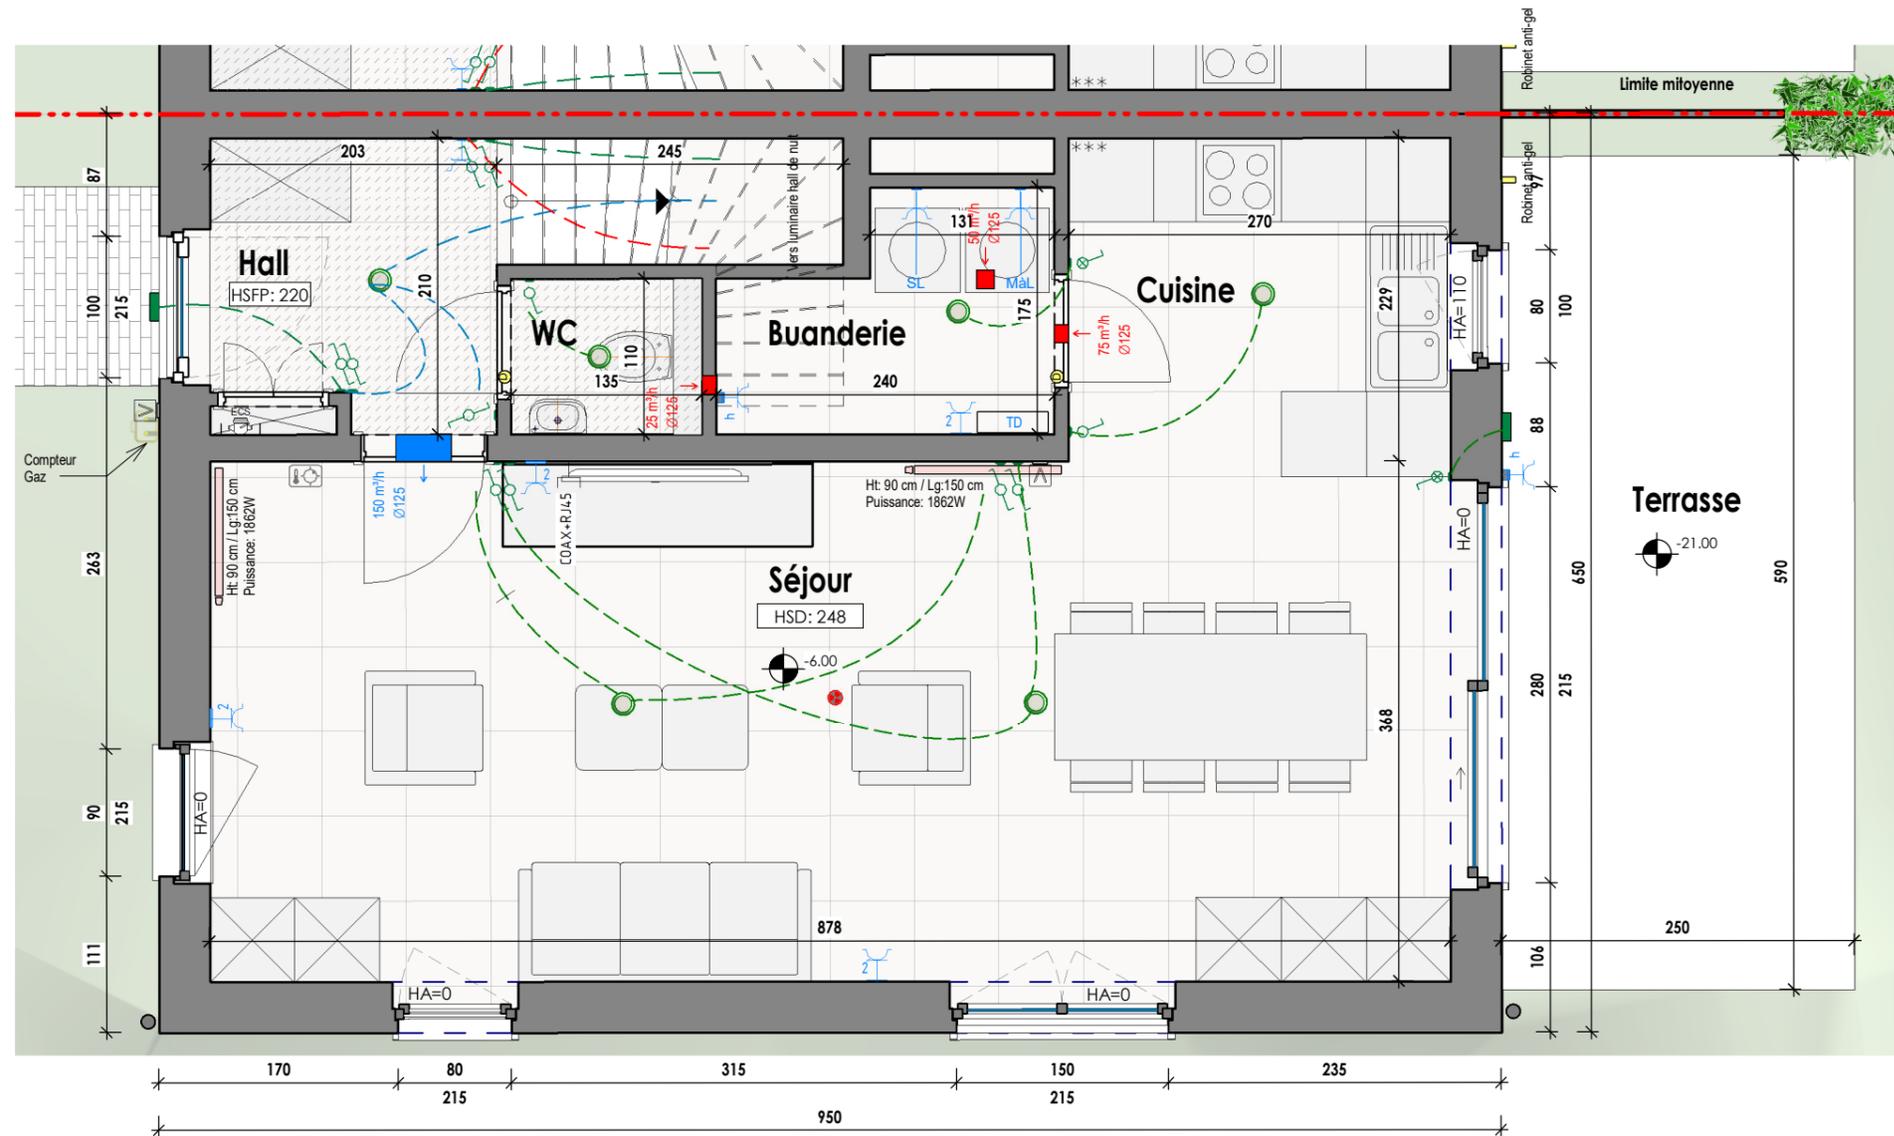

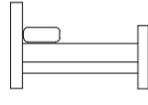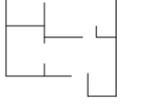Maison - Lot 1		
REZ-DE-CHAUSSEE		
 3	 1	 123.5 m ²
 370 m ²	 41.6 m ²	



MARBEHAN - SITE DIT LAMBIOTTE.
Rue des Anglières et Rue des Tilleuls –
6724 - MARBEHAN

Electricité générale

 Tableau divisionnaire	 Prise de courant simple	 Point lumineux en applique murale
 Interrupteur 1 direction	 Prise de courant double	 Détecteur de fumée
 Interrupteur à témoin lumineux	 Prise de courant hermétique	 Radiateur
 Interrupteur 2 directions	 Prise combinée COAX + RJ45	 Sèche serviette
 Vidéoparaphone	 Luminaire type EX2	
 Thermostat d'ambiance	 Point lumineux	

Ventilation

 Extraction
 Pulsion
 Thermostat d'ambiance
 Décalonage de porte (2 cm sous la porte)


Hauteur des prises, interrupteurs

Prise: 30cm
Prise en tête de lit: 80cm
Prise meuble de salle de bains: 80cm

Interrupteur: 110cm
Interrupteur en tête de lit: 80cm
Interrupteur meuble de salle de bain: 80cm

Thermostat: 150cm
Sonnnette: 150cm

Les dimensions des radiateurs est susceptible d'être modifiée.

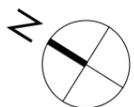


ECH: 1 : 50

MIS A JOUR LE :
POUR ACCORD :
DATE : 19.09.2024


SIGNATURE : XIA CHEN, ARCHITECTE POUR SIA

SIA
architects

- Document à titre d'information et non contractuel.
- Mobilier, Machine à laver (ML) et Sèche-linge (SL) non fournis.
- Les dimensions des cuisines et de leurs équipements sont donnés à titre d'information. Se référer aux plans contractuels des cuisines.
- Des faux-plafonds complémentaires pourront être placés à certains endroits pour des raisons techniques.
- Dimensions (distances entre mur avant plafonnage) données à titre indicatif.
- Calcul de surface des combles pris à une hauteur sous plafond de 1,5m.

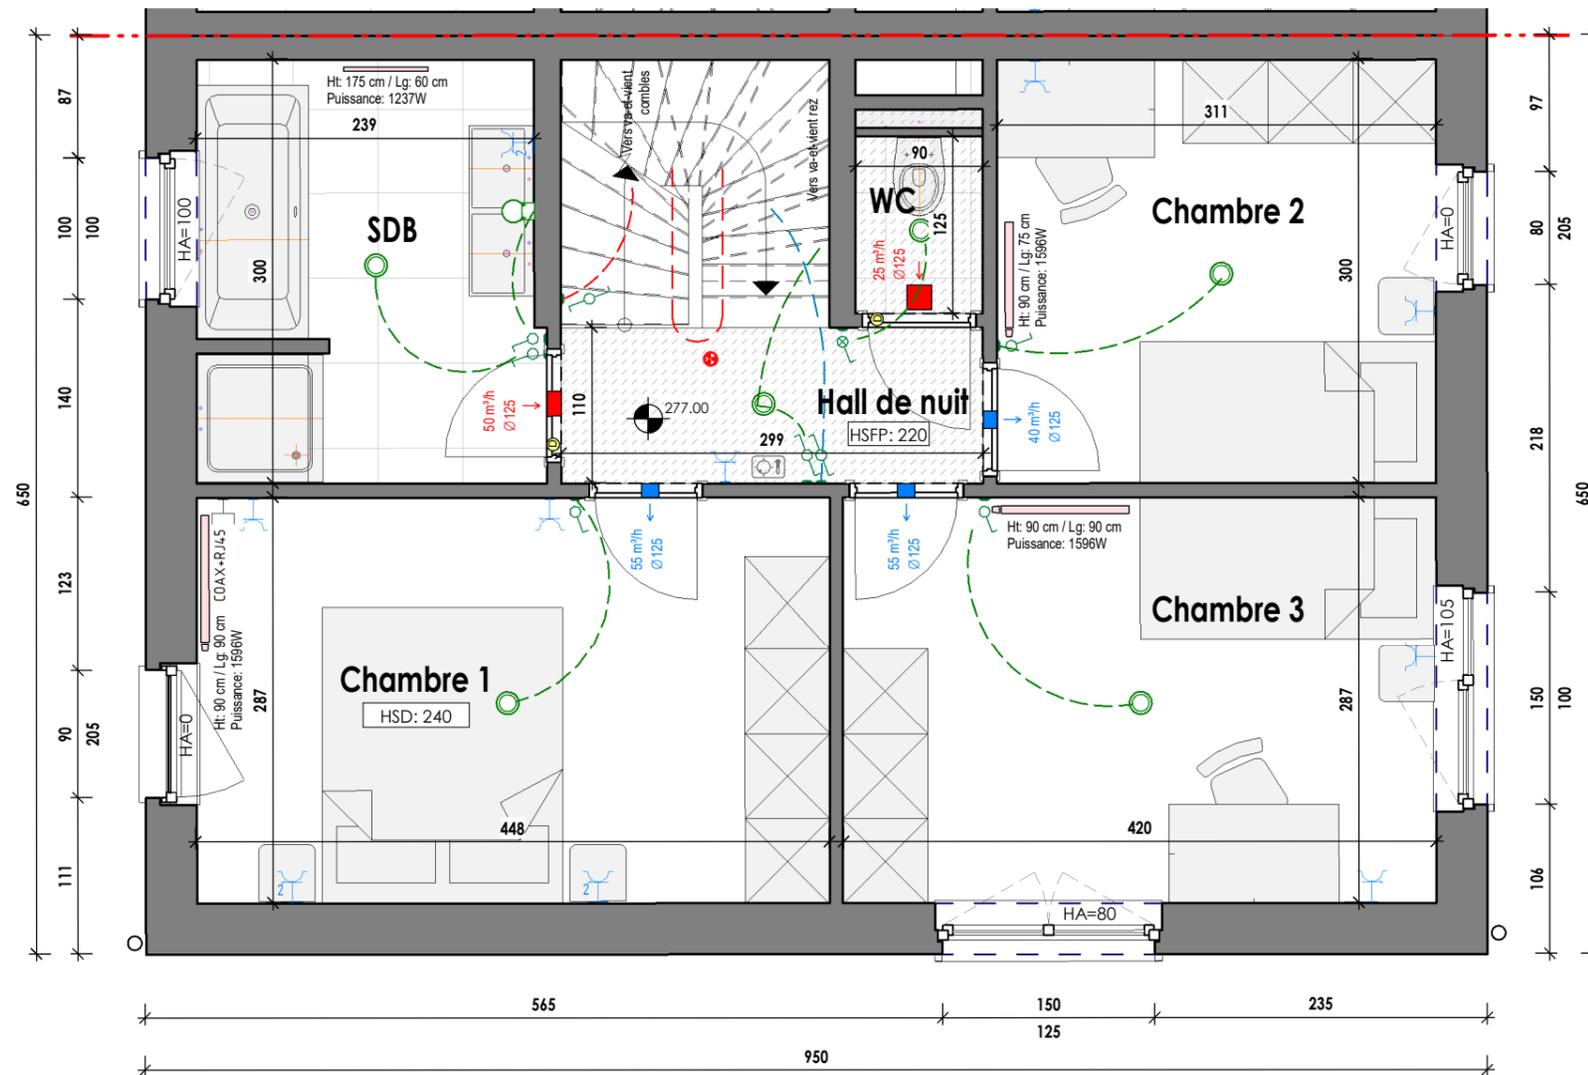

Maison - Lot 1		
ETAGE 1		
3	1	123.5 m ²
370 m ²	41.6 m ²	

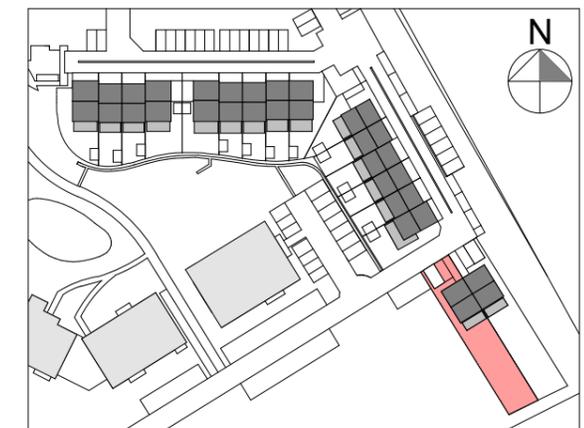

MARBEHAN - SITE DIT LAMBIOTTE.
Rue des Anglières et Rue des Tilleuls –
6724 - MARBEHAN

Electricité générale

Tableau divisionnaire	Prise de courant simple	Point lumineux en applique murale
Interrupteur 1 direction	Prise de courant double	Détecteur de fumée
Interrupteur à témoin lumineux	Prise de courant hermétique	Radiateur
Interrupteur 2 directions	Prise combinée COAX + RJ45	Sèche serviette
Vidéoparlophone	Luminaire type EX2	
Thermostat d'ambiance	Point lumineux	

Ventilation

Extraction
Pulsion
Thermostat d'ambiance
Détalonnage de porte (2 cm sous la porte)


Hauteur des prises, interrupteurs

Prise: 30cm
Prise en tête de lit: 80cm
Prise meuble de salle de bains: 80cm

Interrupteur: 110cm
Interrupteur en tête de lit: 80cm
Interrupteur meuble de salle de bain: 80cm

Thermostat: 150cm
Sonnette: 150cm

Les dimensions des radiateurs est susceptible d'être modifiée.

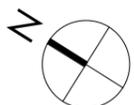

ECH: 1 : 50

MIS A JOUR LE :
POUR ACCORD :
DATE : 19.09.2024

SIGNATURE : XIA CHEN, ARCHITECTE POUR SIA


SIA
architects



- Document à titre d'information et non contractuel.
- Mobilier, Machine à laver (ML) et Sèche-linge (SL) non fournis.
- Les dimensions des cuisines et de leurs équipements sont donnés à titre d'information. Se référer aux plans contractuels des cuisines.
- Des faux-plafonds complémentaires pourront être placés à certains endroits pour des raisons techniques.
- Dimensions (distances entre mur avant plafonnage) données à titre indicatif.
- Calcul de surface des combles pris à une hauteur sous plafond de 1,5m.


LUXIS-M s.a. (groupe Equilis)

Drève Richelle 161-D, Bte 19
1410 Waterloo

02 897 52 65 - info.belgium@equilis.net

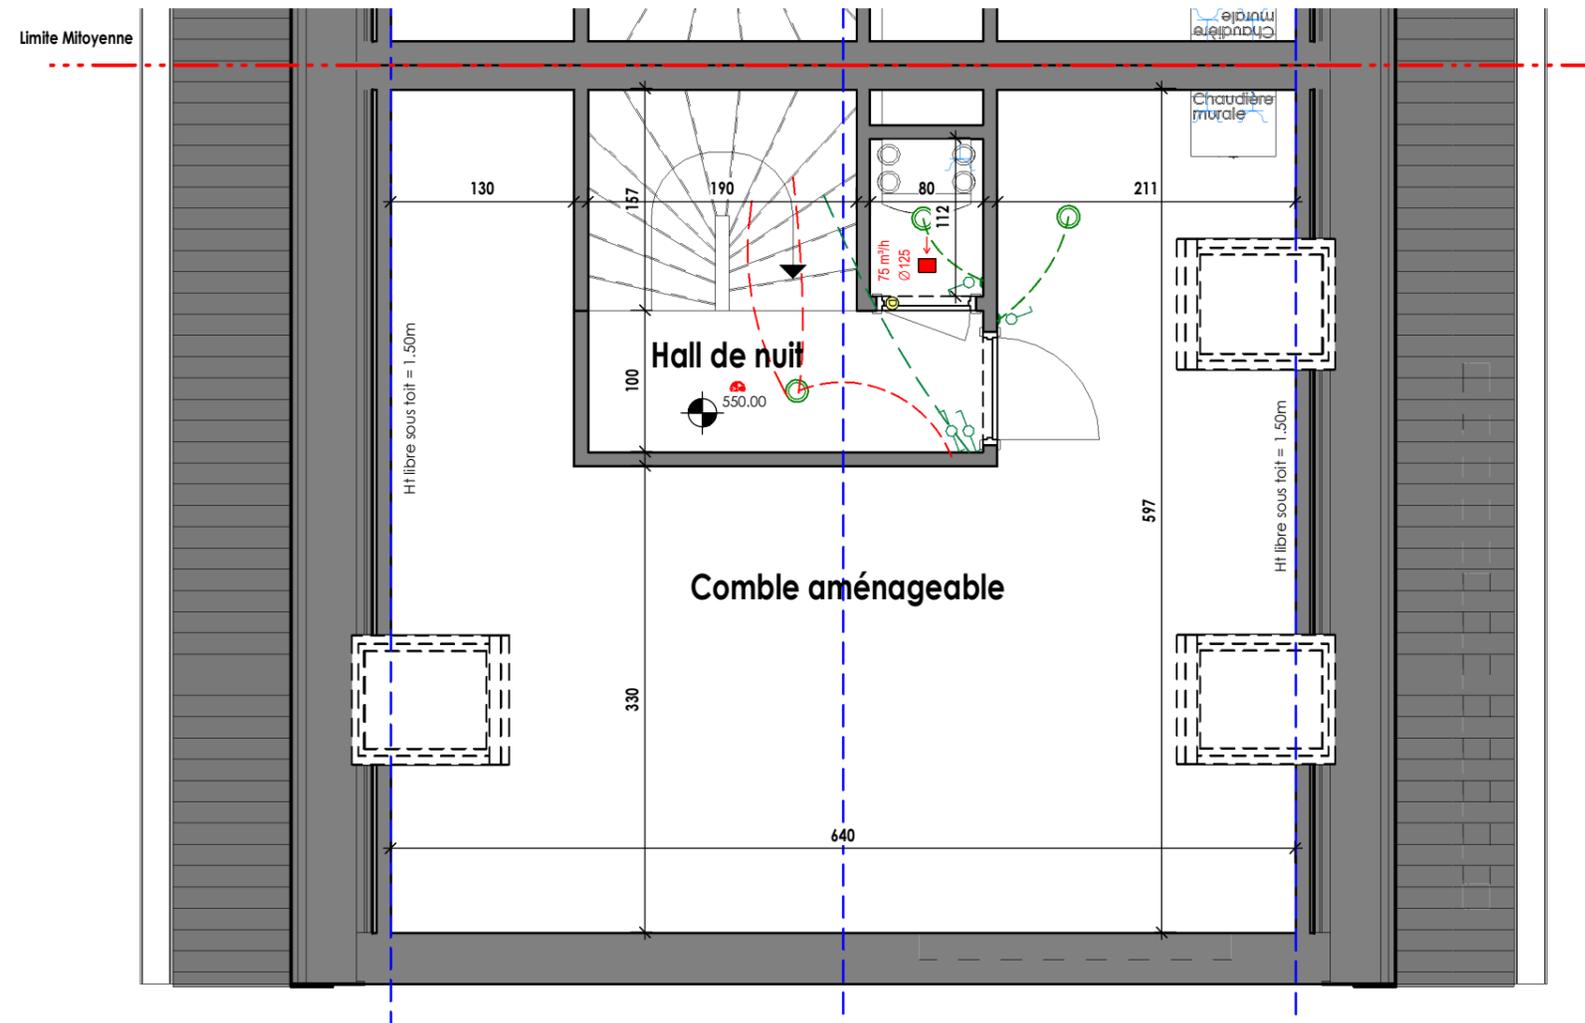

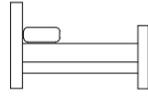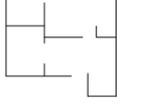Maison - Lot 1		
COMBLE		
 3	 1	 123.5 m ²
 370 m ²	 41.6 m ²	

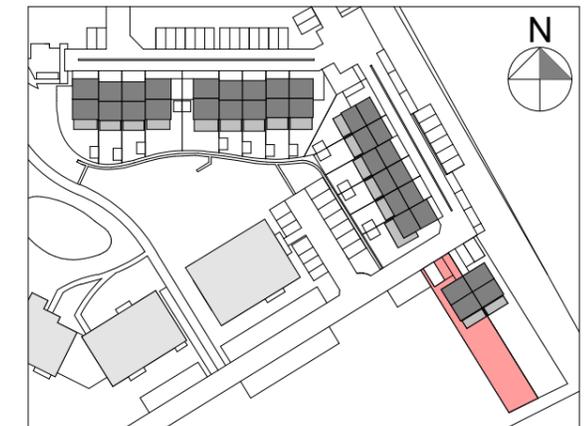

MARBEHAN - SITE DIT LAMBIOTTE.
Rue des Anglières et Rue des Tilleuls –
6724 - MARBEHAN

Electricité générale

 Tableau divisionnaire	 Prise de courant simple	 Point lumineux en applique murale
 Interrupteur 1 direction	 Prise de courant double	 Détecteur de fumée
 Interrupteur à témoin lumineux	 Prise de courant hermétique	 Radiateur
 Interrupteur 2 directions	 Prise combinée COAX + RJ45	 Sèche serviette
 Vidéoparlophone	 Luminaire type EX2	
 Thermostat d'ambiance	 Point lumineux	

Ventilation

 Extraction
 Pulsion
 Thermostat d'ambiance
 Détalonnage de porte (2 cm sous la porte)


Hauteur des prises, interrupteurs

Prise: 30cm
Prise en tête de lit: 80cm
Prise meuble de salle de bains: 80cm

Interrupteur: 110cm
Interrupteur en tête de lit: 80cm
Interrupteur meuble de salle de bain: 80cm

Thermostat: 150cm
Sonnnette: 150cm

Les dimensions des radiateurs est susceptible d'être modifiée.

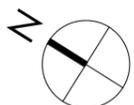

ECH: 1 : 50

MIS A JOUR LE :
POUR ACCORD :
DATE : 19.09.2024

SIGNATURE : XIA CHEN, ARCHITECTE POUR SIA

SIA
architects

- Document à titre d'information et non contractuel.
- Mobilier, Machine à laver (ML) et Sèche-linge (SL) non fournis.
- Les dimensions des cuisines et de leurs équipements sont donnés à titre d'information. Se référer aux plans contractuels des cuisines.
- Des faux-plafonds complémentaires pourront être placés à certains endroits pour des raisons techniques.
- Dimensions (distances entre mur avant plafonnage) données à titre indicatif.
- Calcul de surface des combles pris à une hauteur sous plafond de 1,5m.