


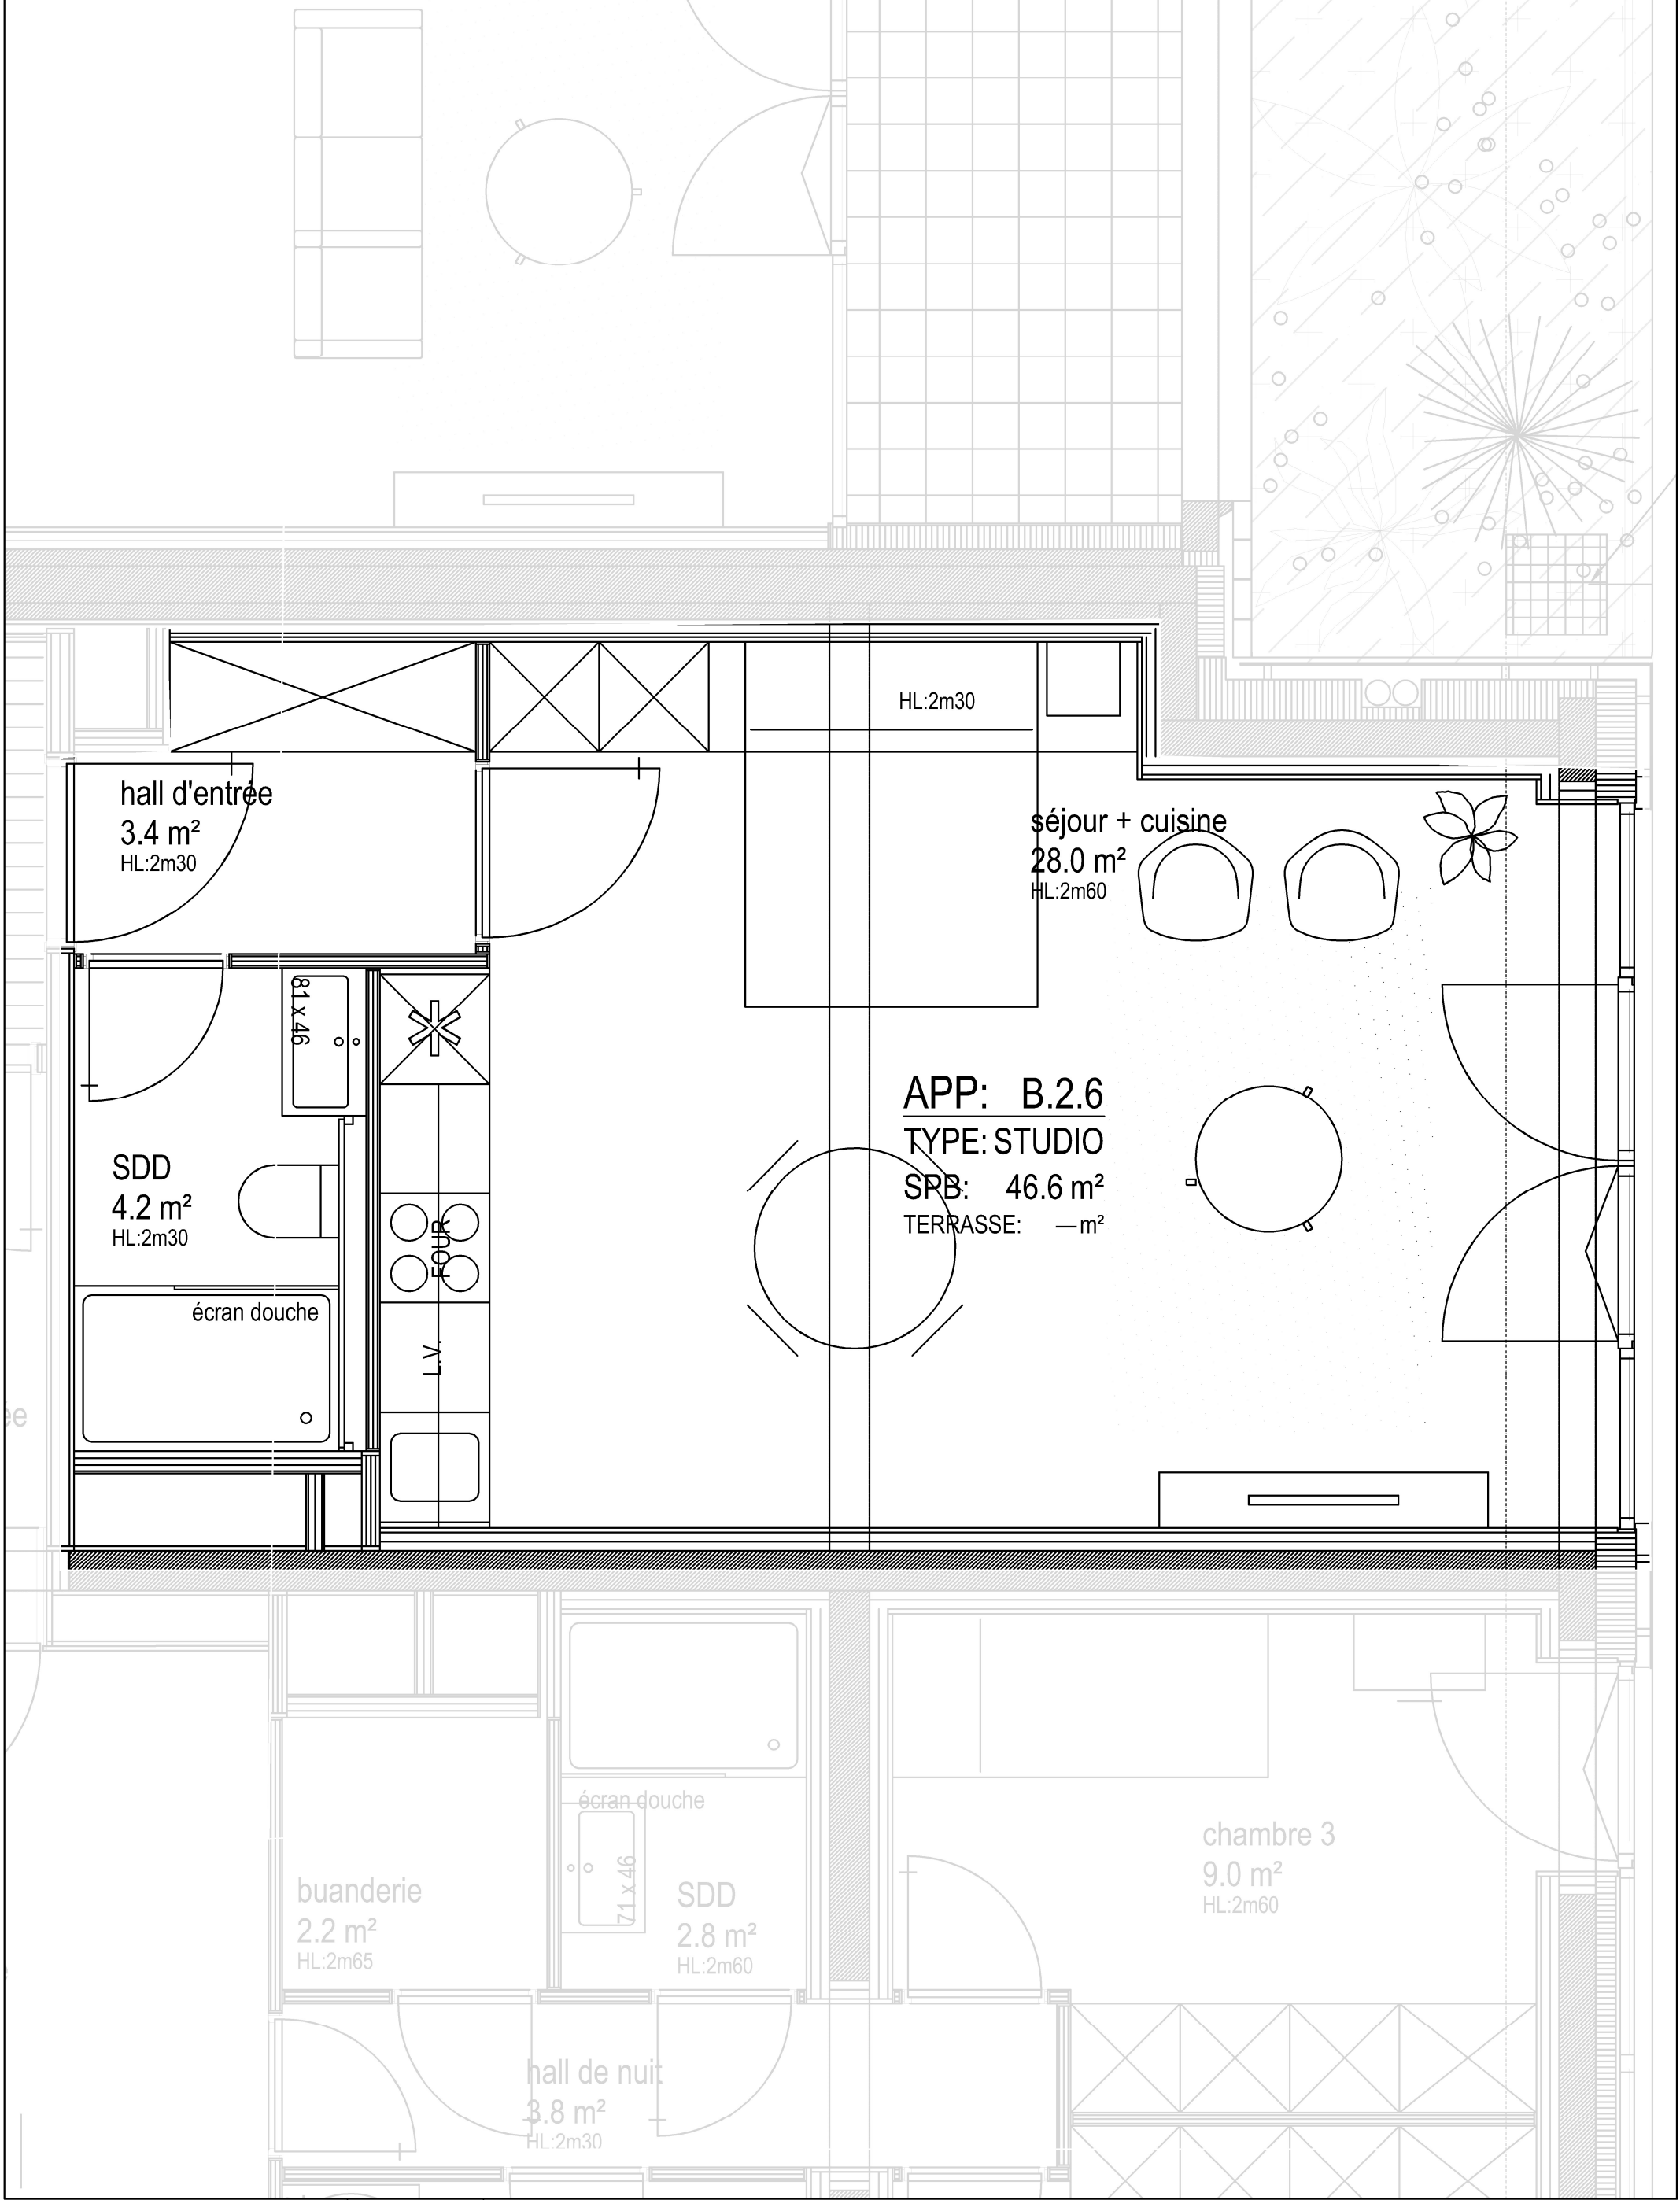

LES DIMENSIONS ET SURFACES INDICUÉES SONT DONNÉES À TITRE INDICATIF

MAITRE D'OUVRAGE  Home Invest Belgium	ARCHITECTE(S) XDGA	City Dox Anderlecht Appartement B2.6 STUDIO	ADRESSE		N° APPARTEMENT B2.6
	N° DU PROJET		Rue de la Manufacture 73-1070 Anderlecht		
			7241 City Dox	ECHELLE	
Lot N°4	1/50	46,6 m²			