


REZ-DE-CHAUSSÉE


Les plans sont fournis à titre d'information et ne sont pas contractuels

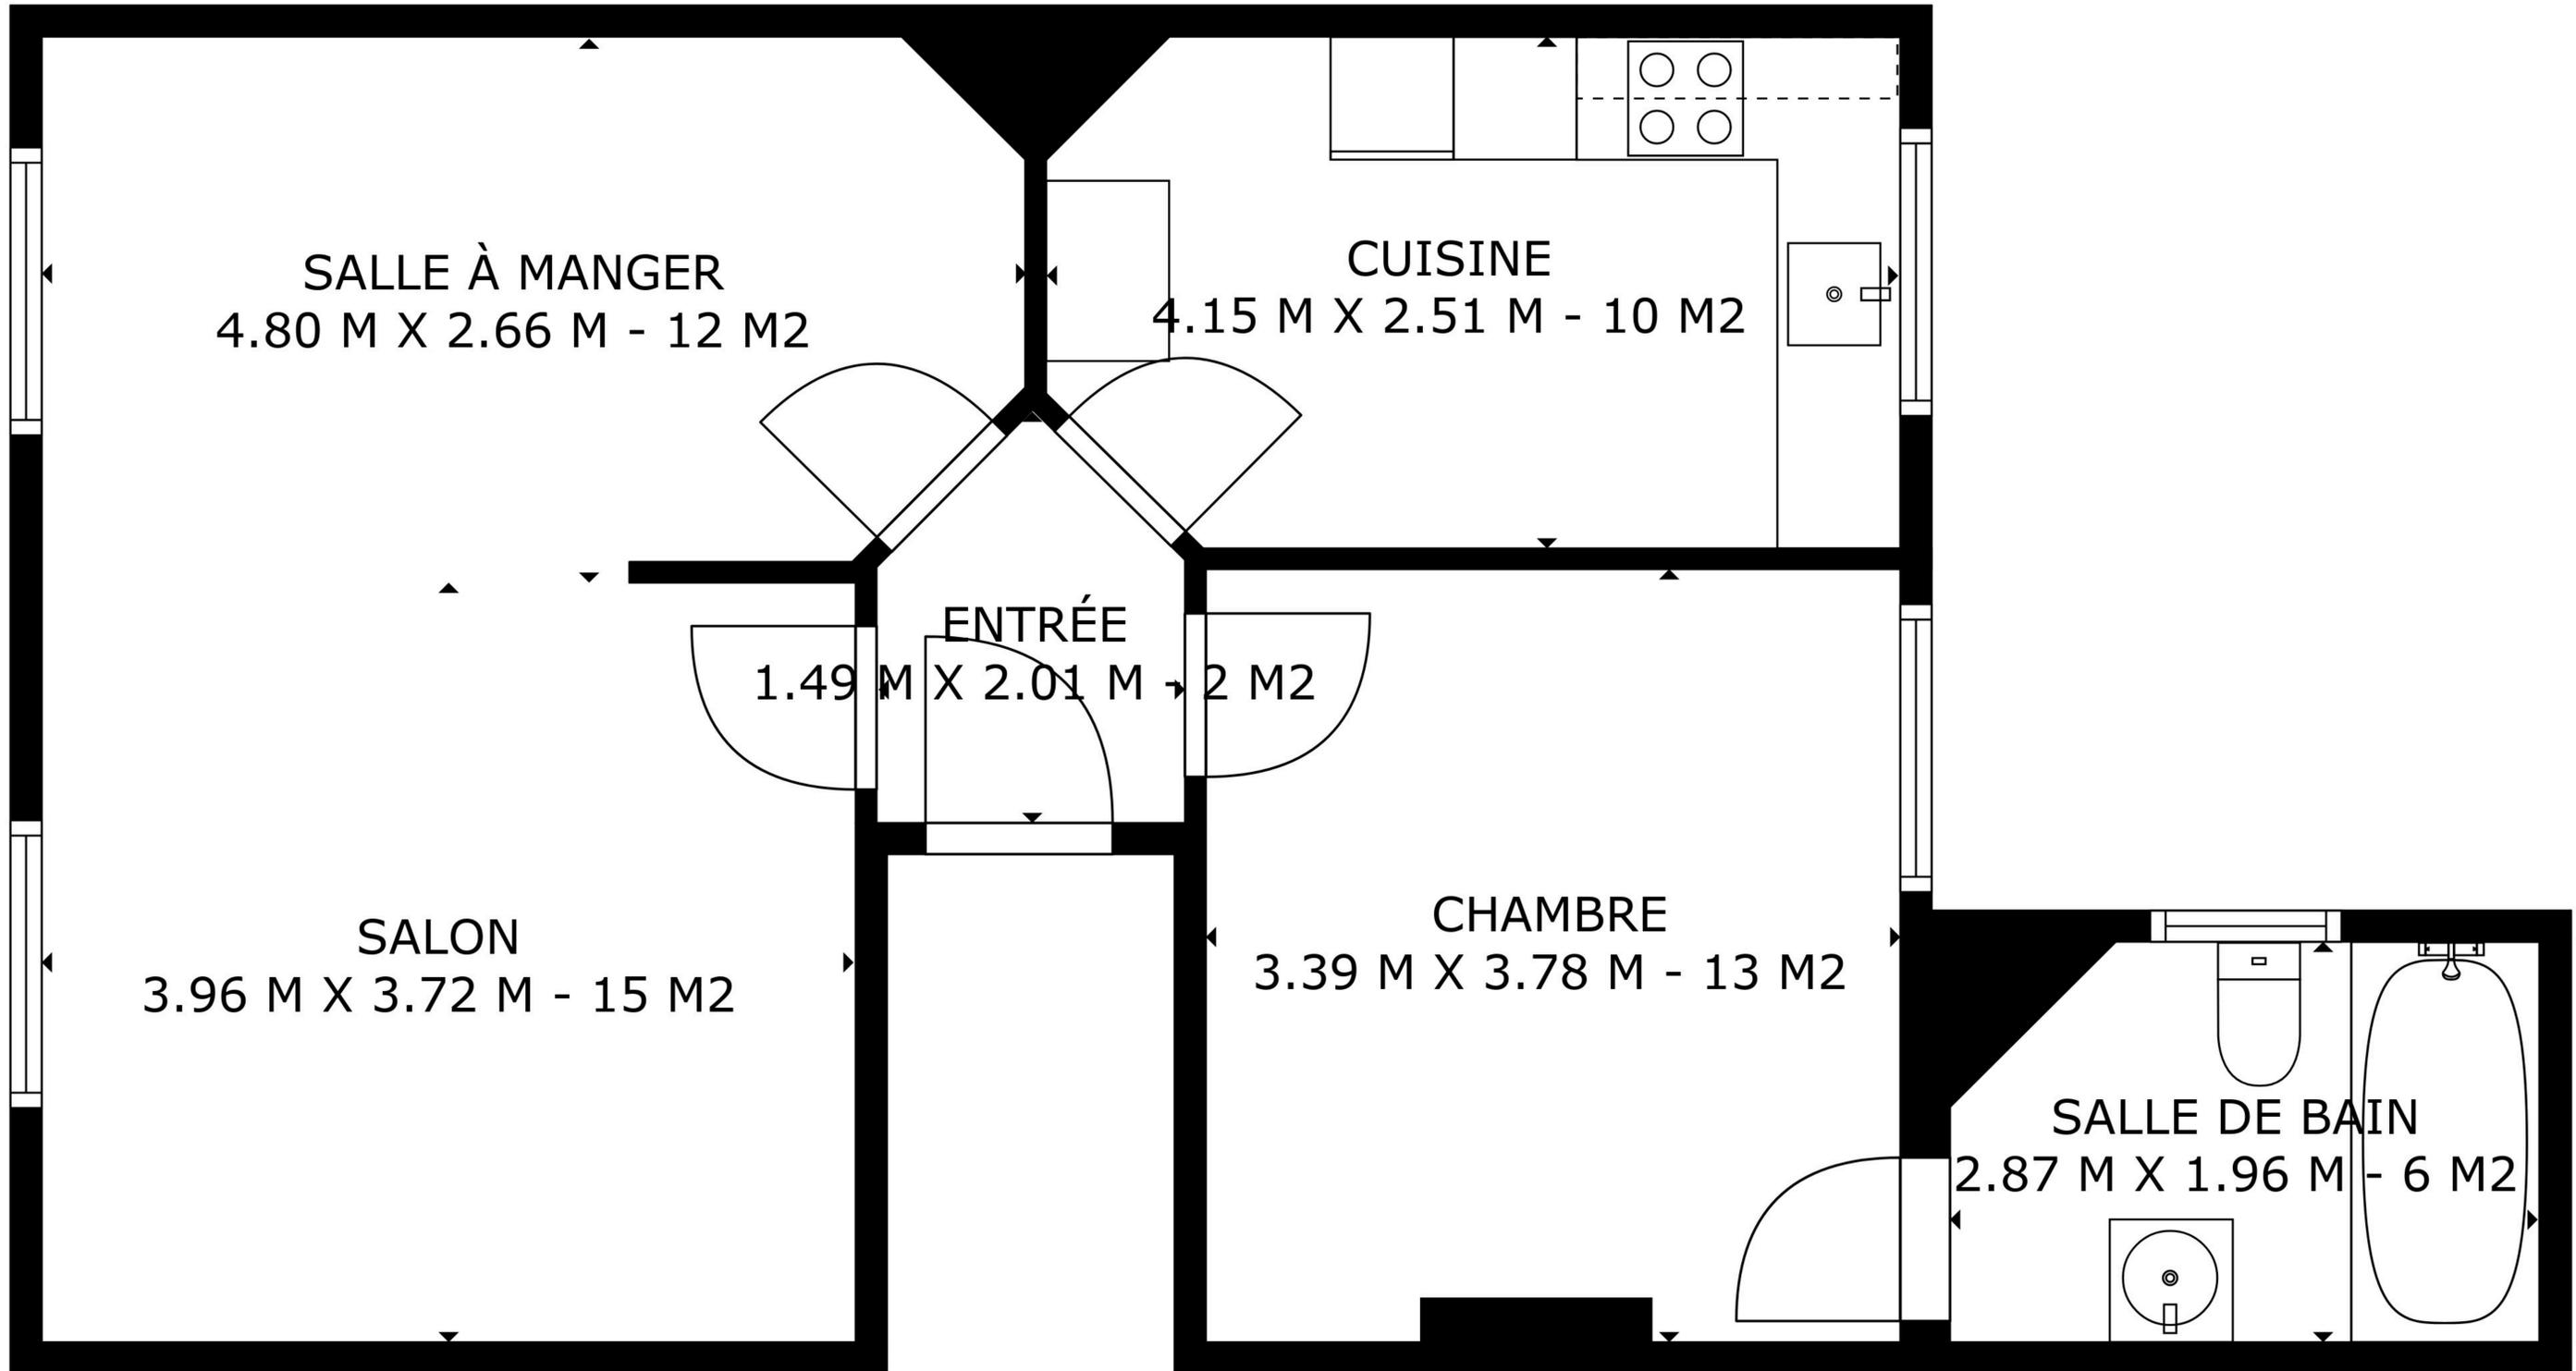

TOTAL: 60 m²
 1ER ÉTAGE: 60 m²
 MURS: 6 m²

LES PLANS SONT FOURNIS À TITRE D'INFORMATIONS - NE SONT PAS CONTRACTUELS



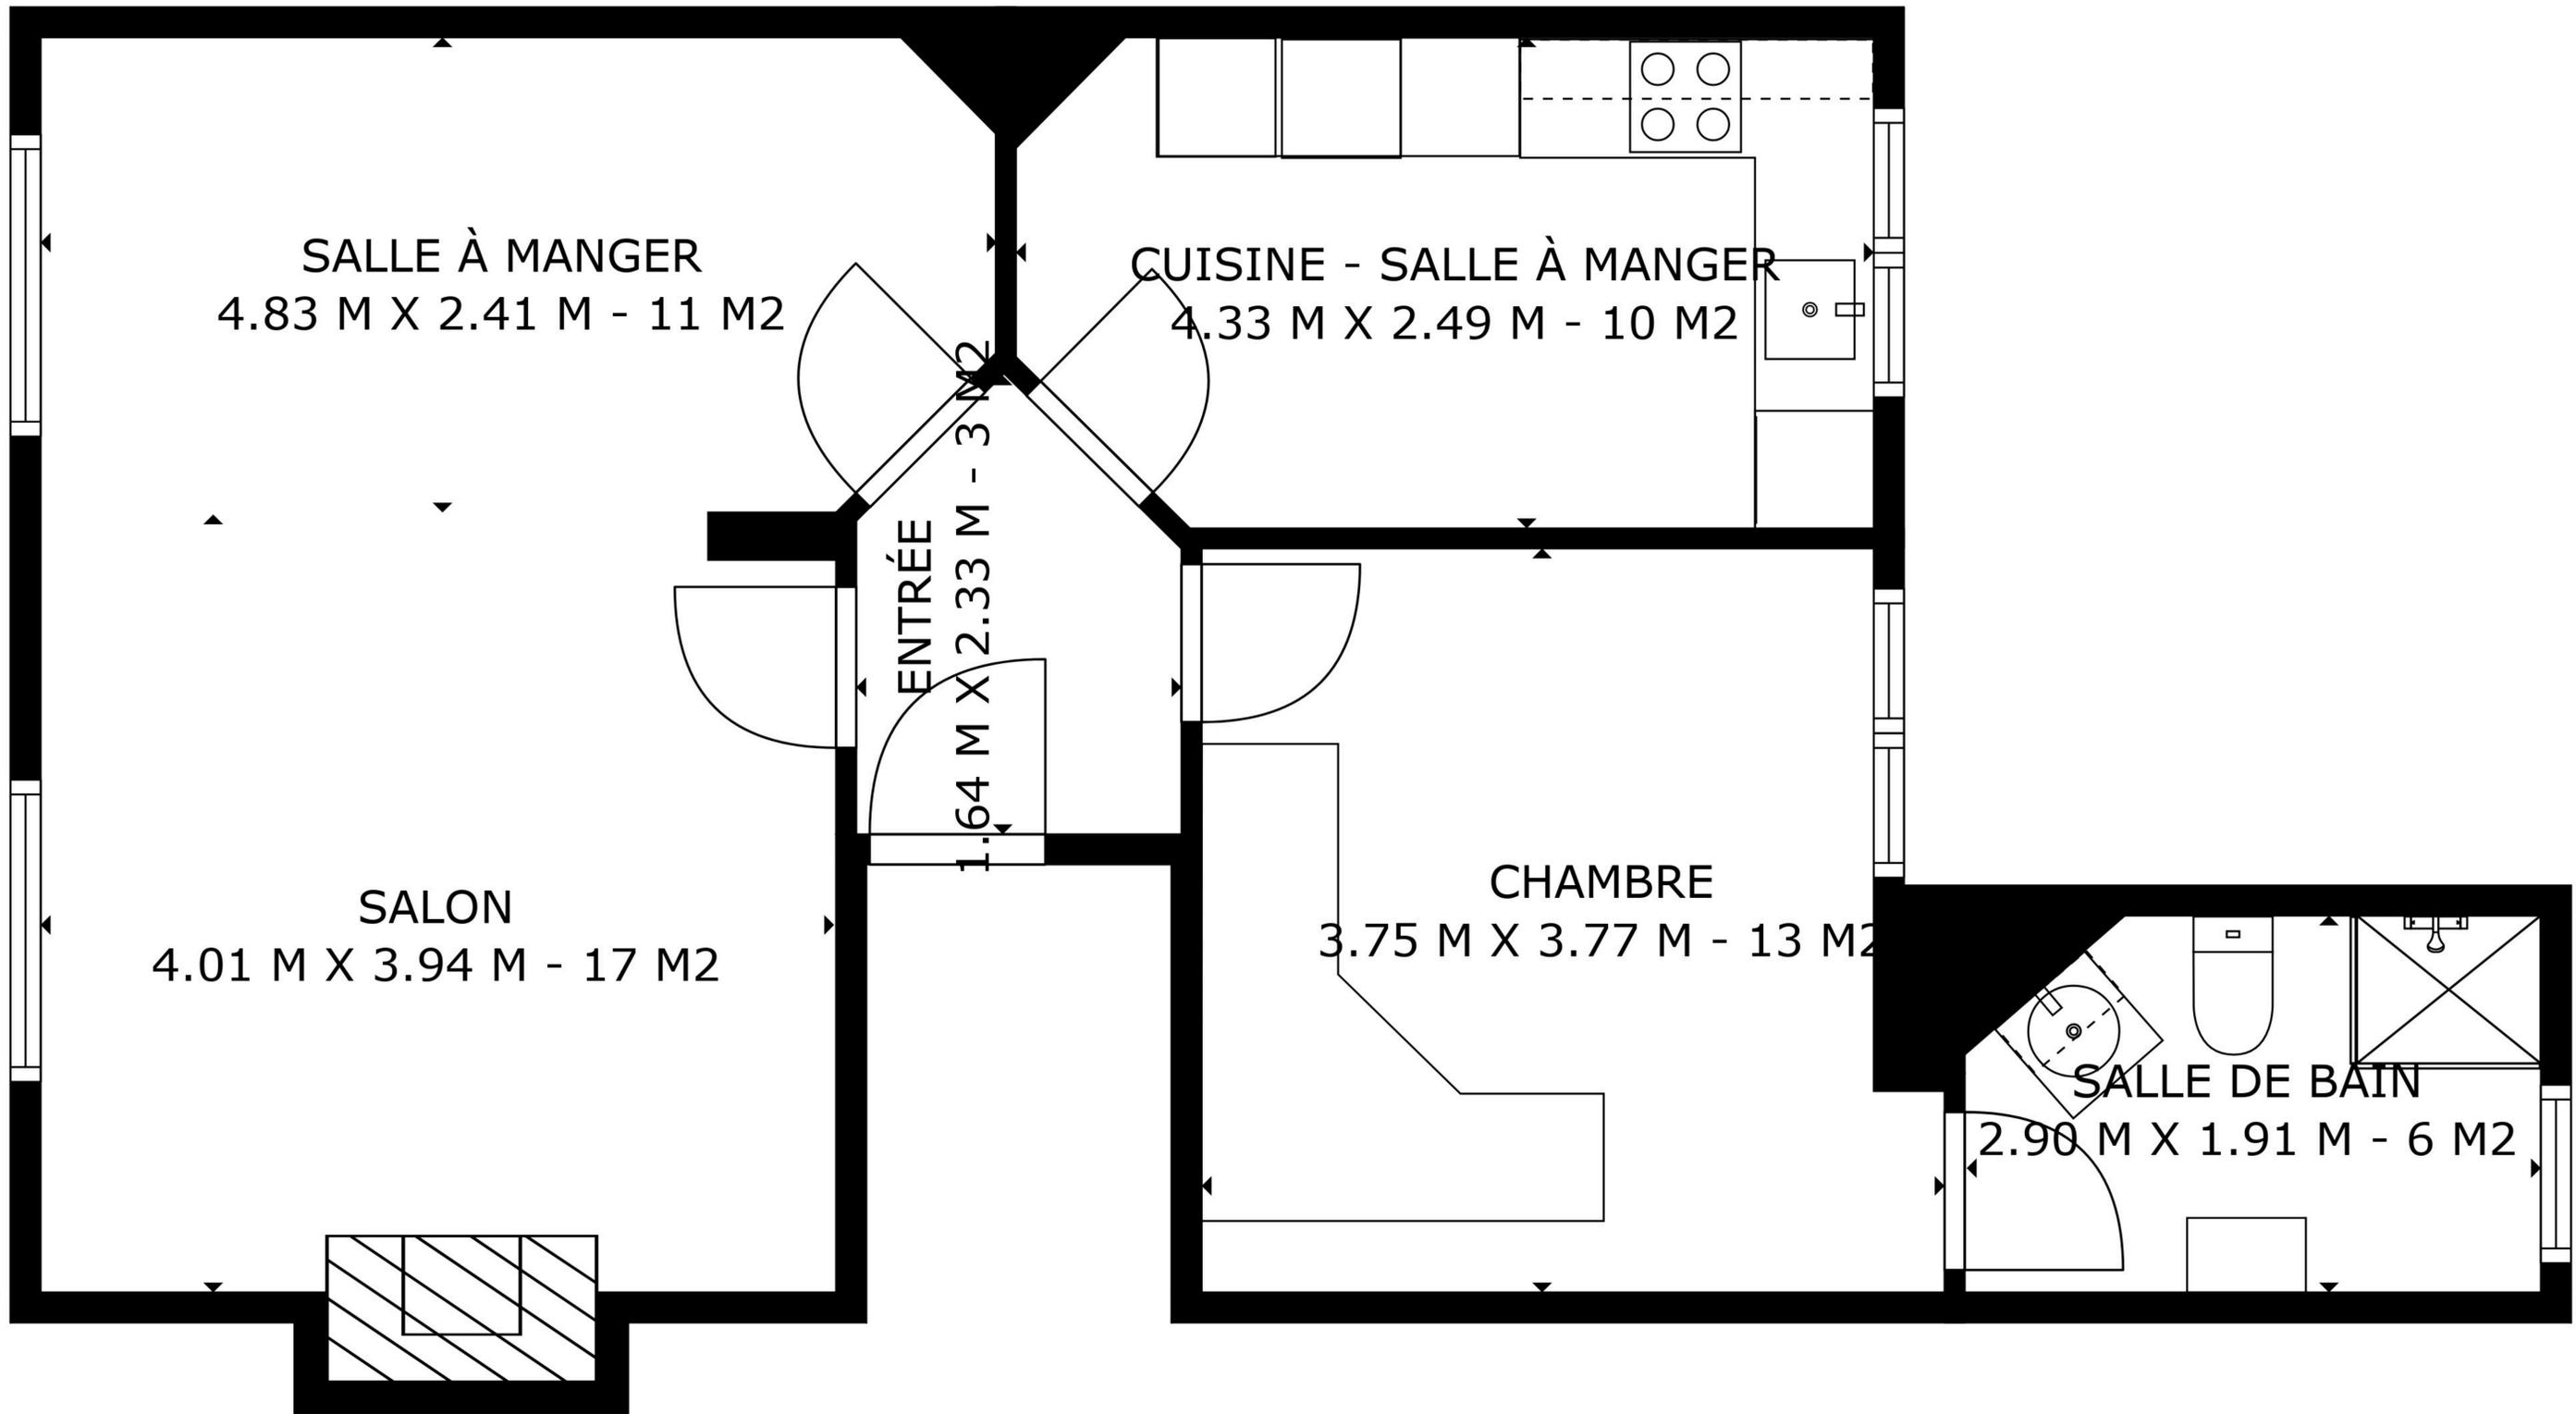

TOTAL: 61 m²
 1ER ÉTAGE: 61 m²
 SUPERFICIES EXCLUES: CHEMINÉE: 1 m²
 MURS: 7 m²

LES PLANS SONT FOURNIS À TITRE D'INFORMATIONS - NE SONT PAS CONTRACTUELS

